


WOU LEANG T'SEU

N° 114. — Douzième Pierre des Chambres antérieures

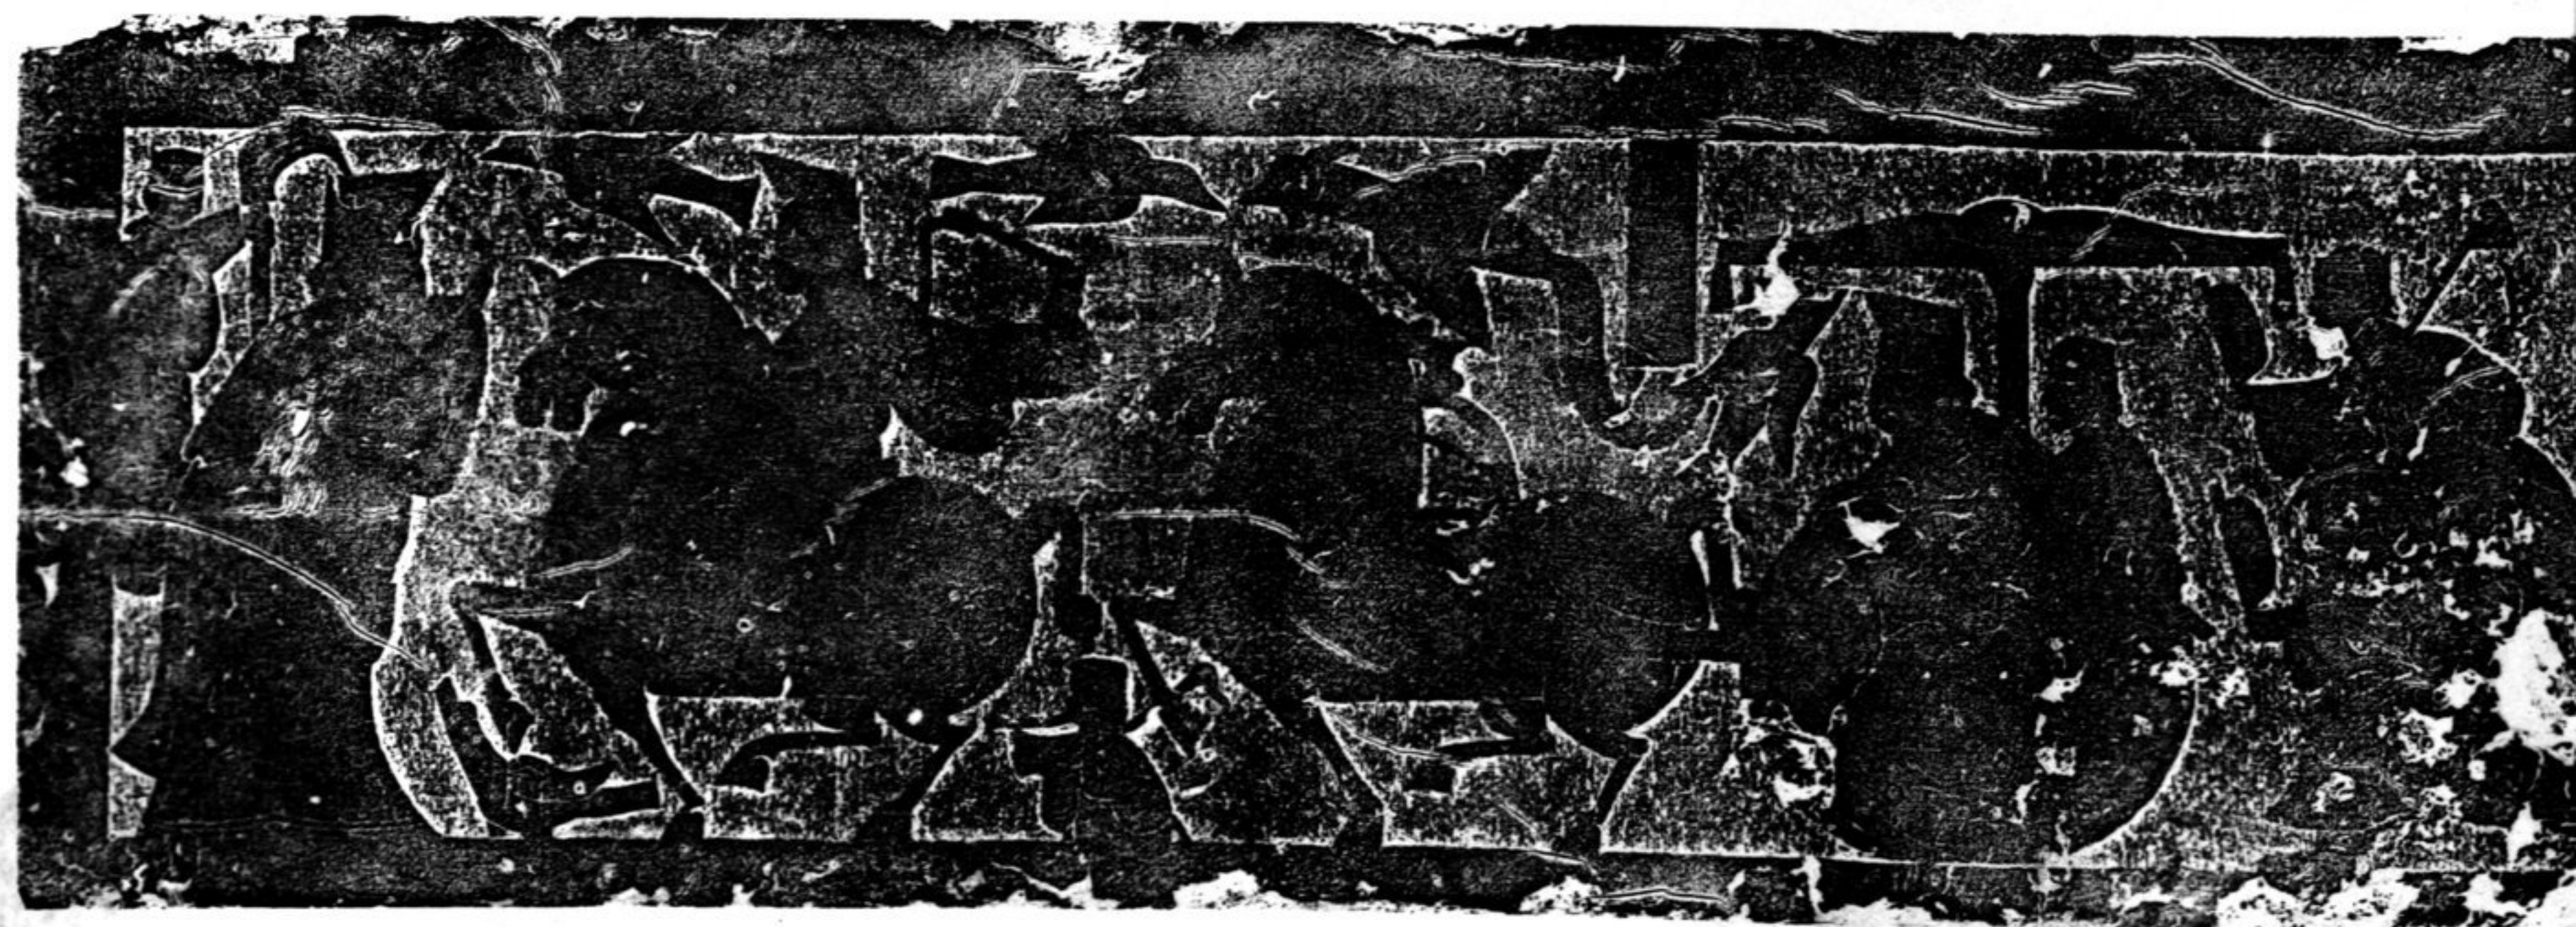

WOU LEA

N° 115. — Quinzième Pierre