




N° 311
LONG-MEN
Niche au bord de la route
Au-dessous et à gauche du n° 310

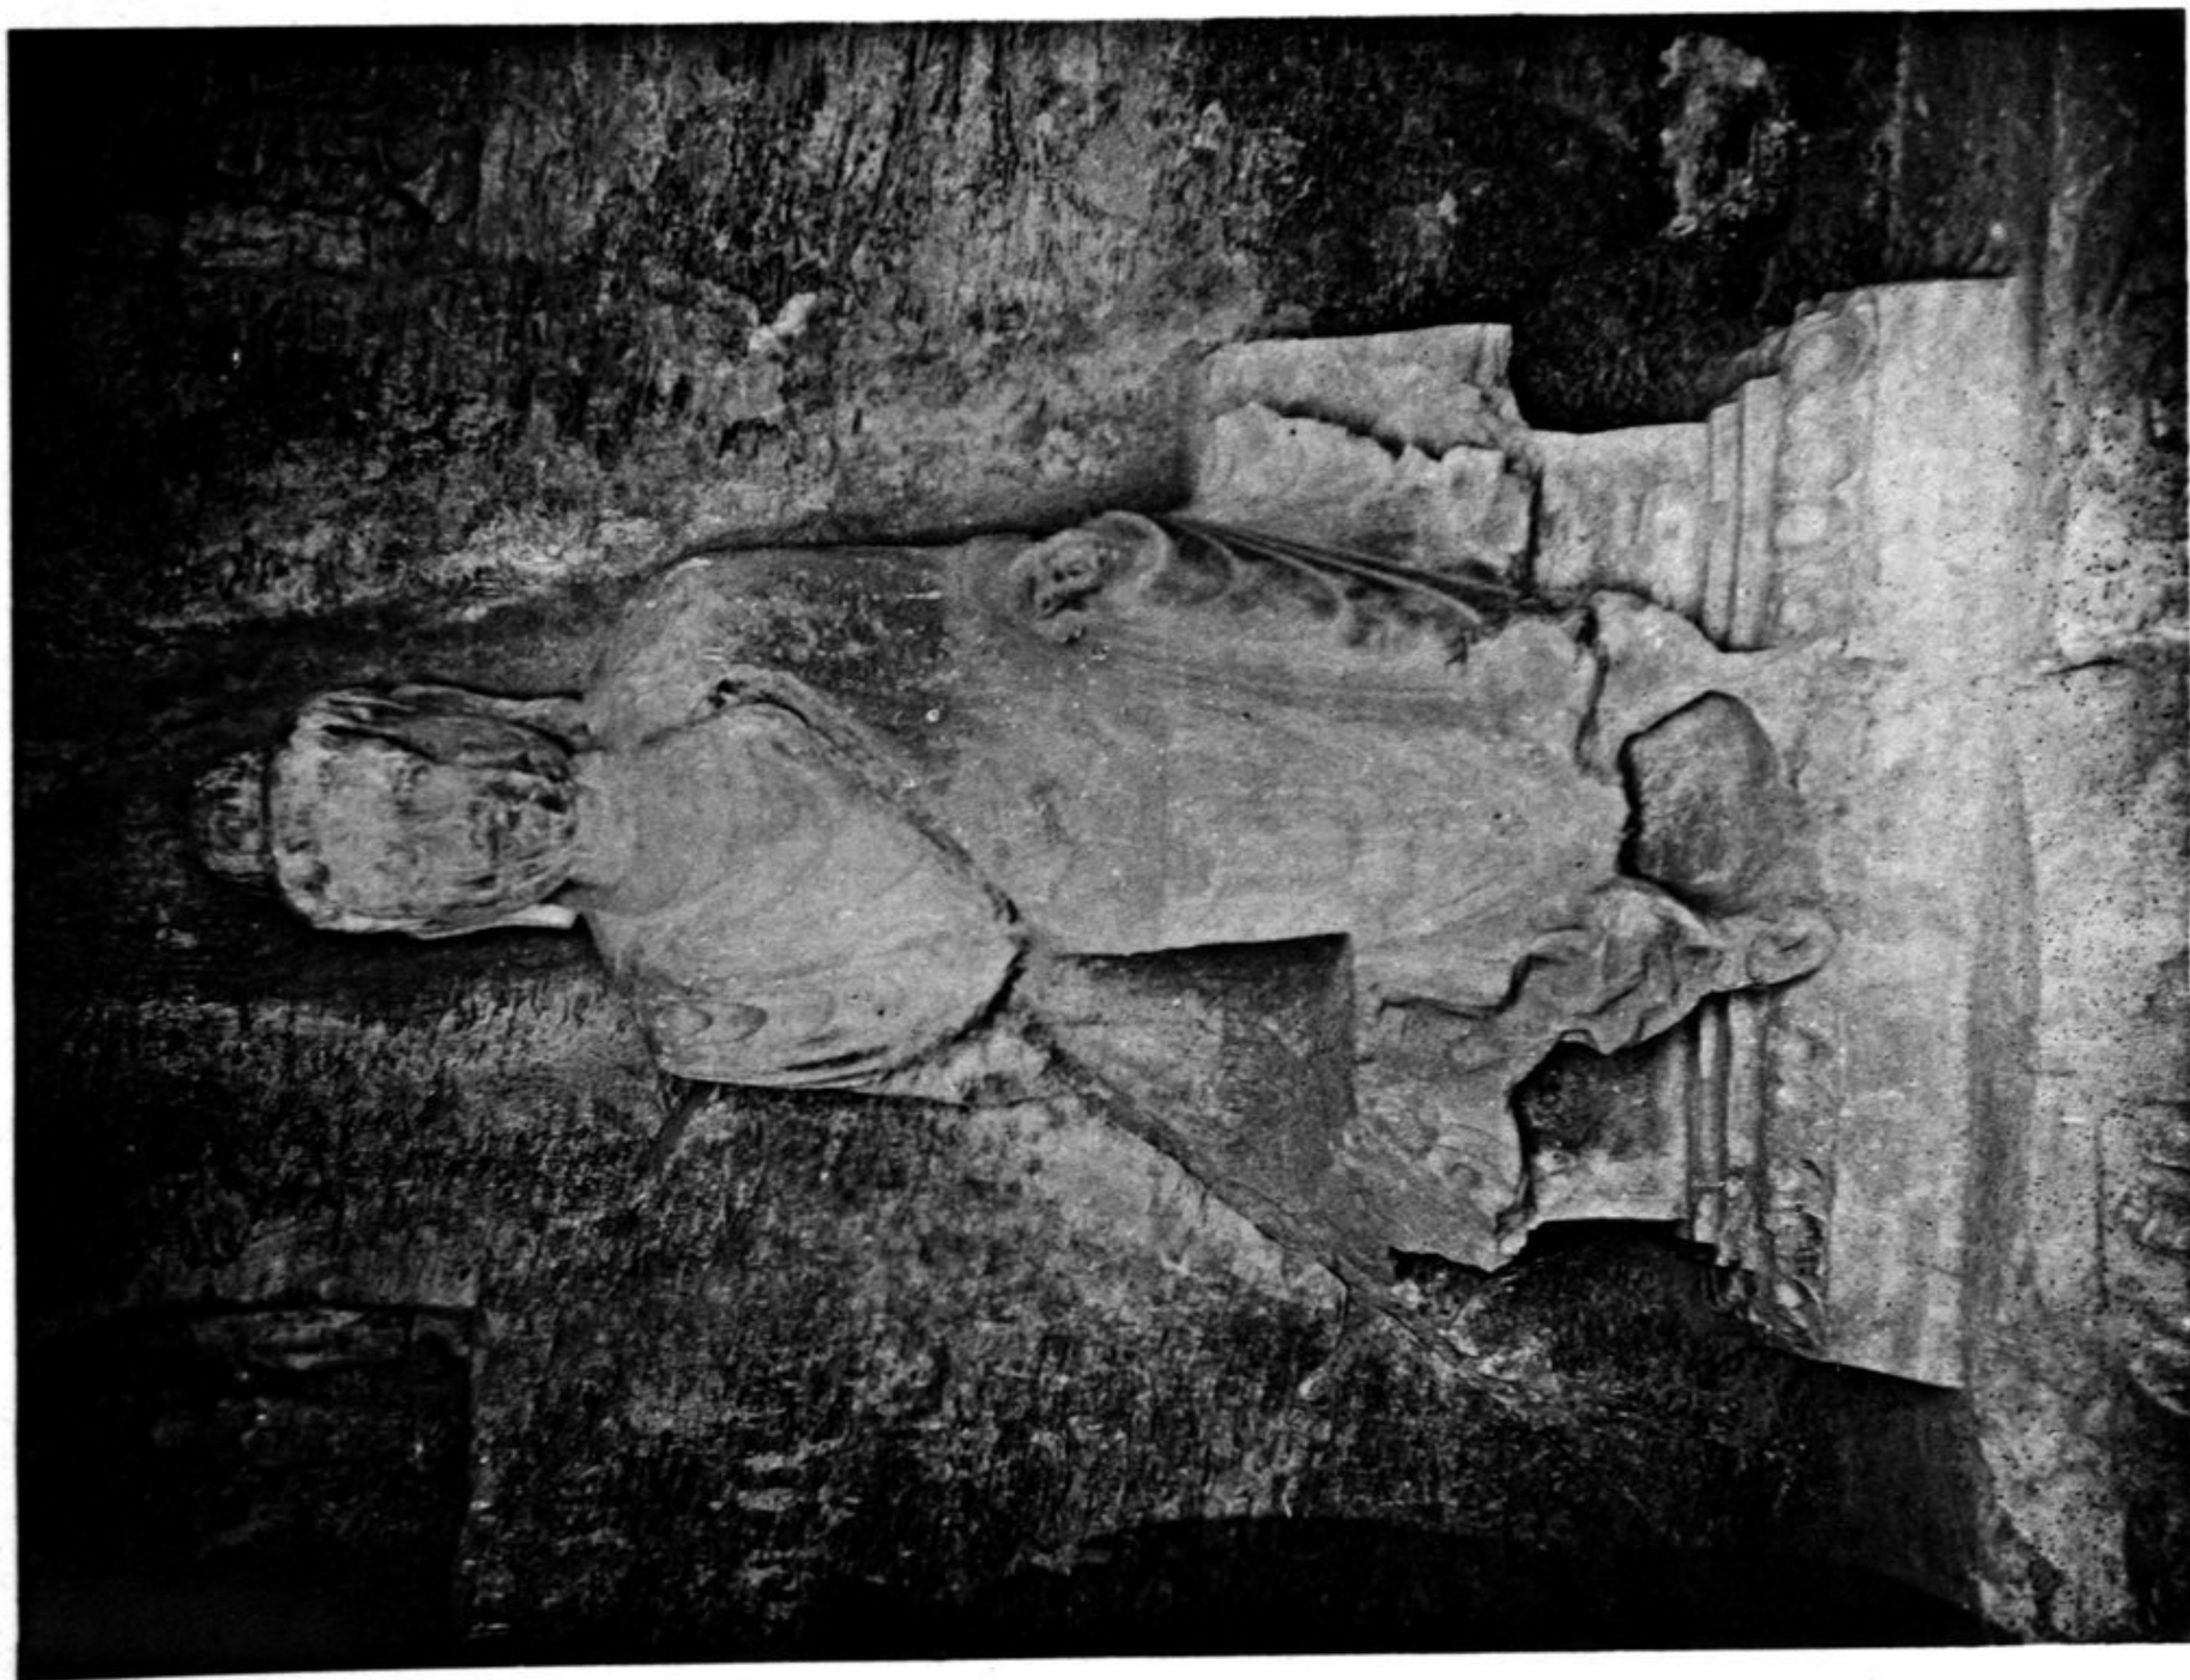

N° 312
LONG-MEN
Grotte Y
Buddha du fond (cf. n° 395 et 396)