


N° 924  
Revêtement en briques émaillées de la Pagode de fer (nos 922-923)

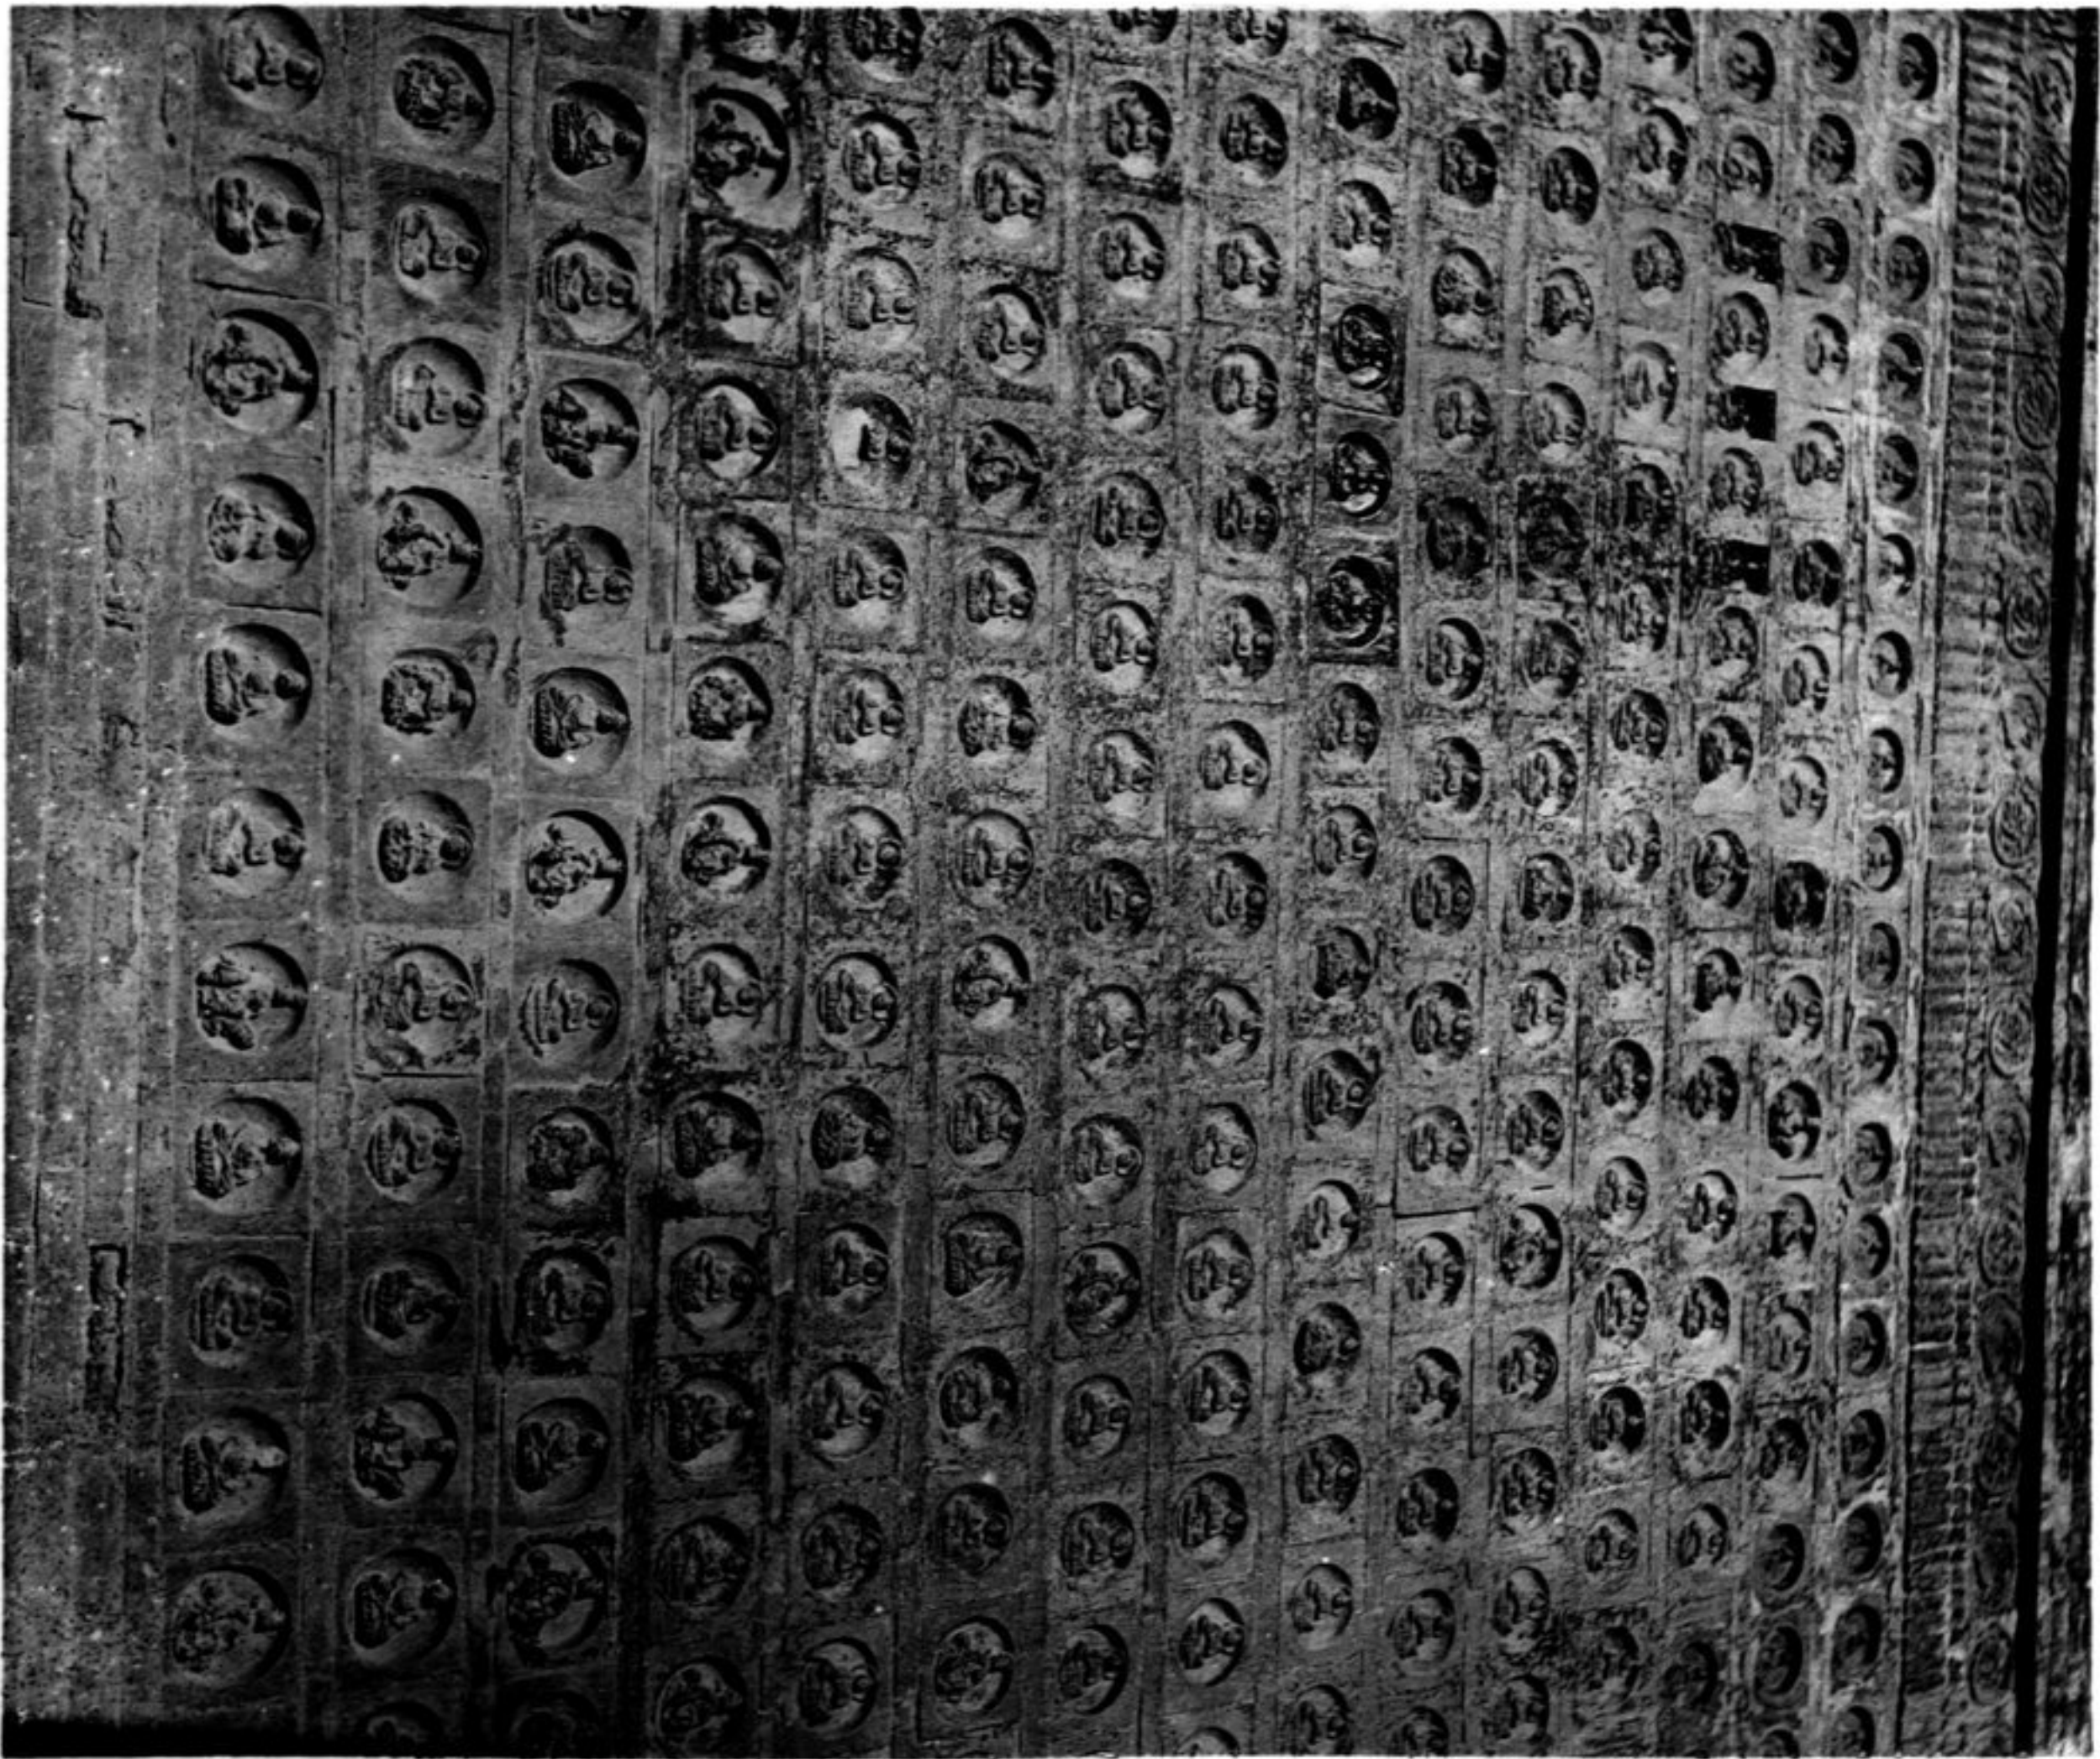

N° 925  
Décor extérieur du Kouo-siang ssou (nos 920-921)