


Bildet mit Tafel III—IV die Wand L. vom Eingang.



Fig. 1.

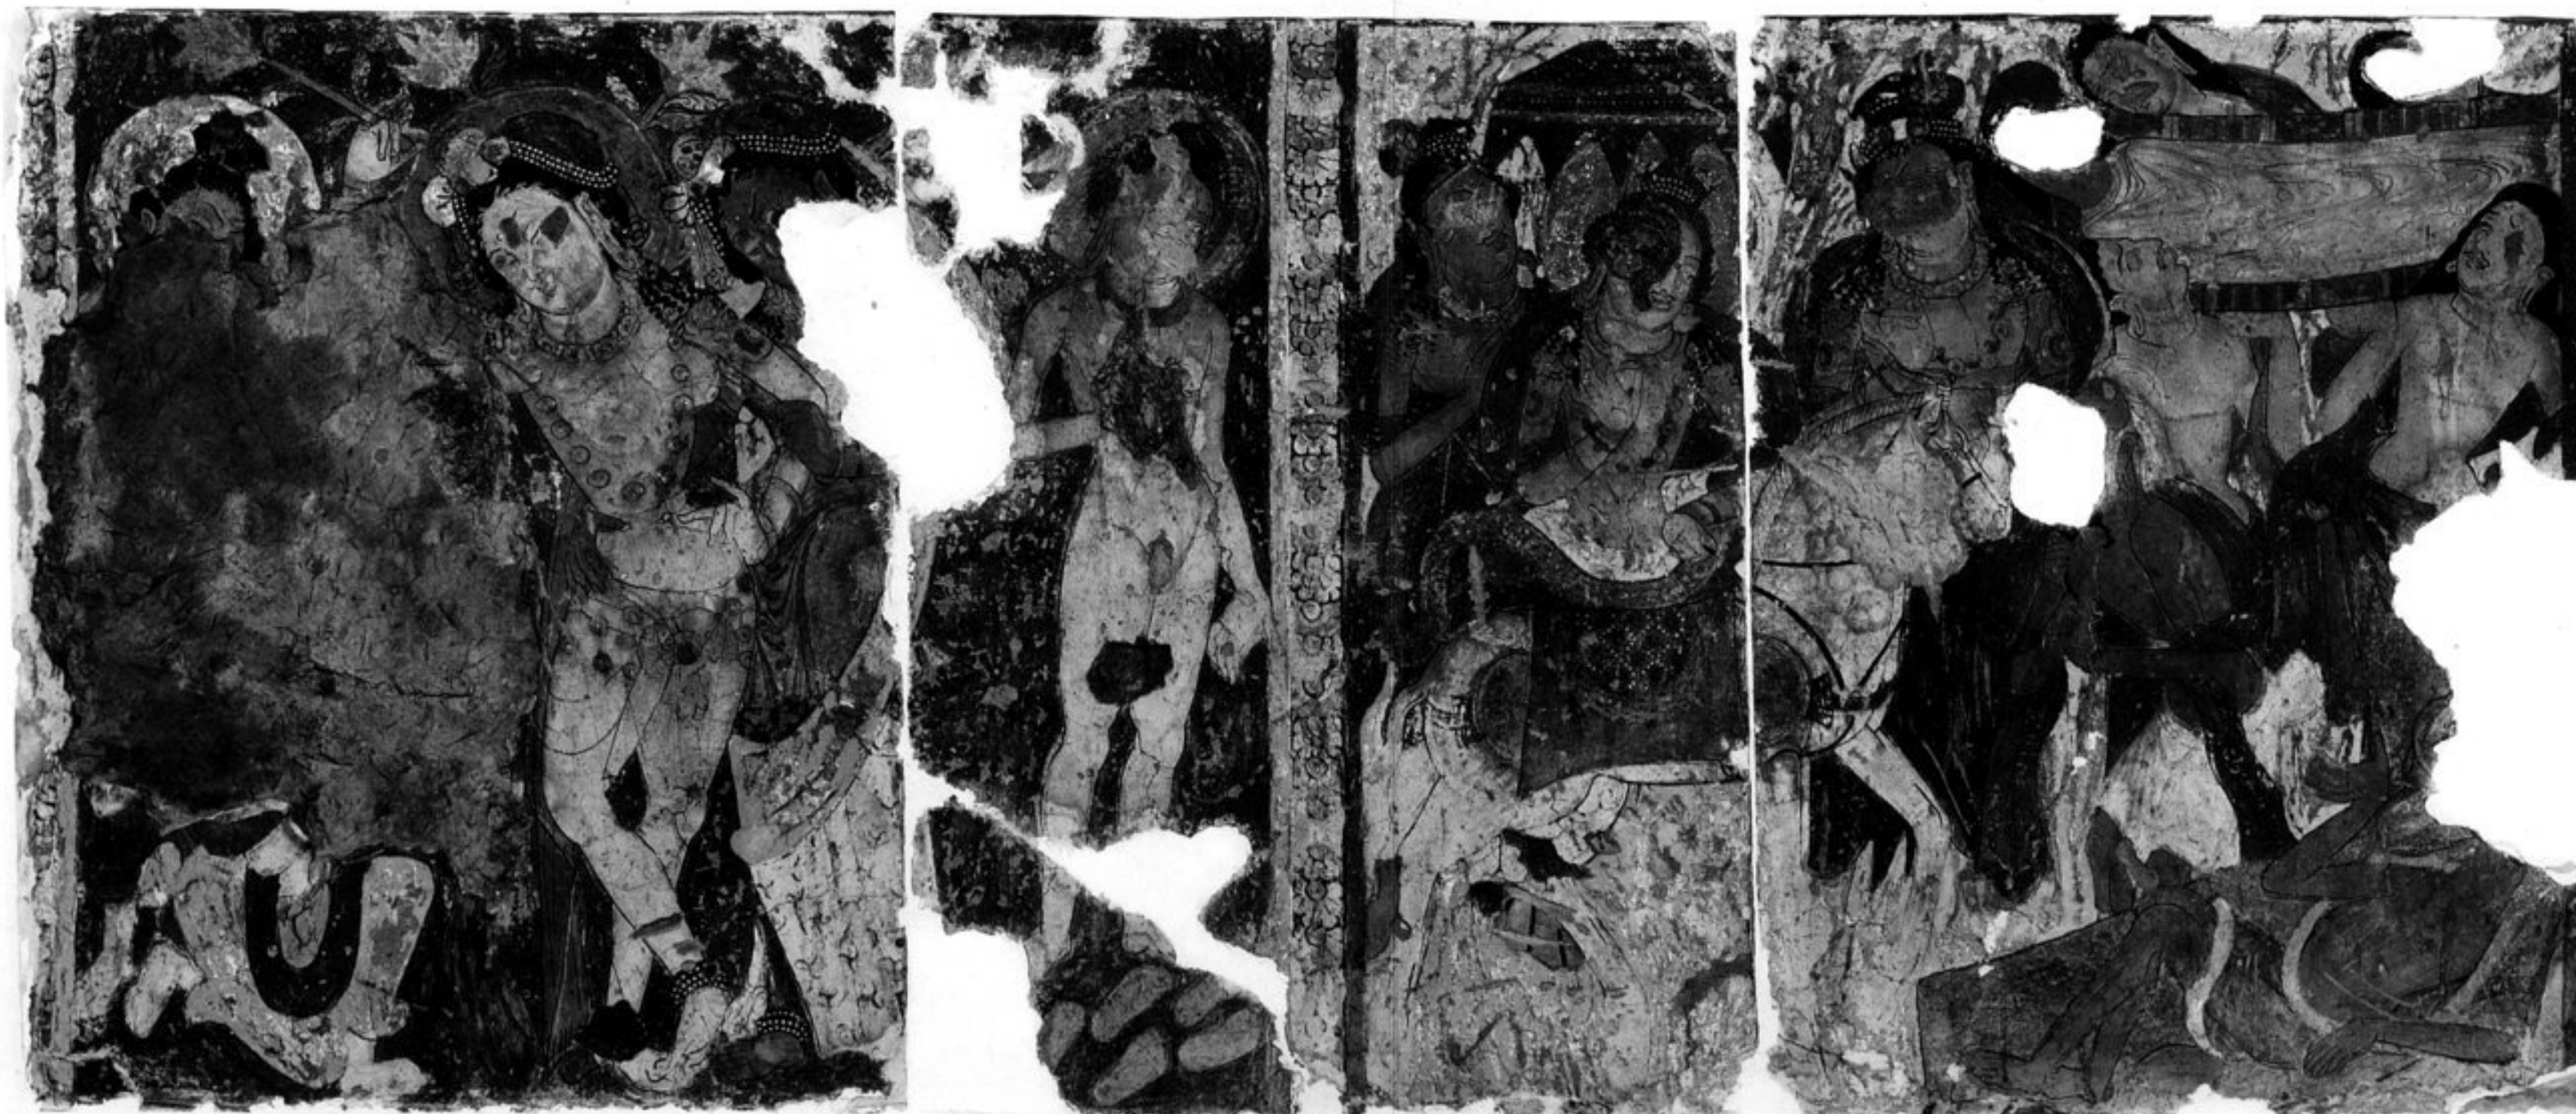

vgl. Tafel VII—VIII  
zur Ergänzung des  
Zwischenstreifens.