

une raison, car on voit dans un même site des édicules dont les directions s'écartent de celles des voisins alors que leur alignement eût été très facile.

STÛPA TK, 2.

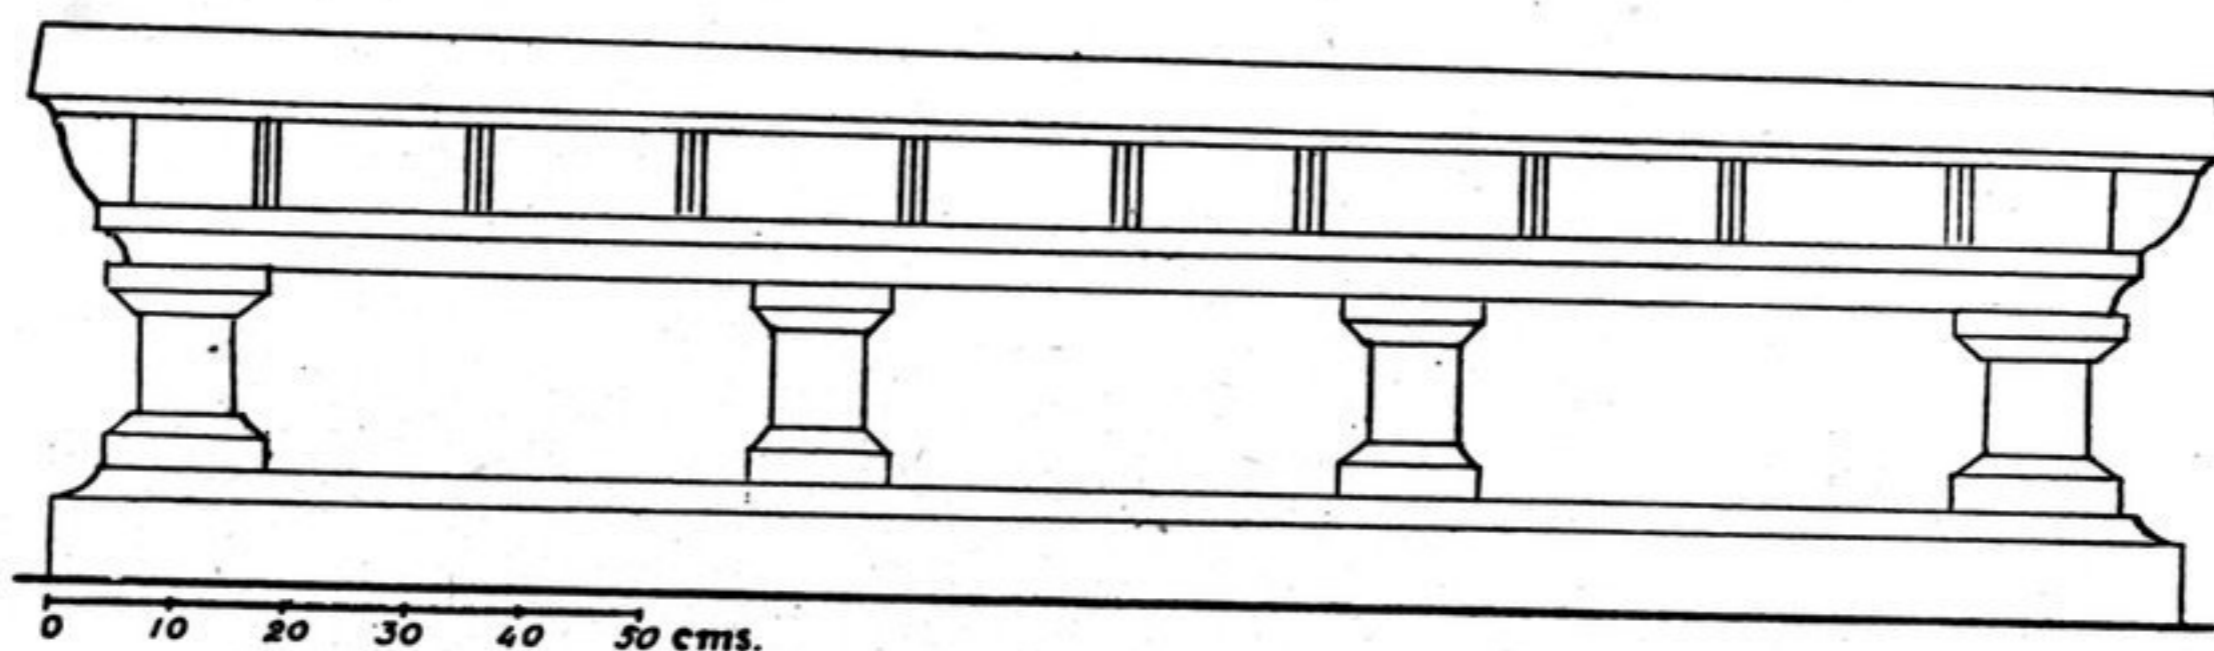


FIG. 45. — Façade W. du st. TK, 2.

Côté : 1 m. 80. Petit *stûpa* très dégradé dont il ne reste que le soubassement haut de 0 m. 45. Les pilastres sont au nombre de quatre, l'entablement, à consoles, n'a ni frise ni architrave. Construction extérieure en pierre de taille, avec remplissage de grosse maçonnerie.

STÛPA TK, 3.

Côté : 4 m. *Stûpa* conservé sur un mètre de haut, c'est-à-dire démoli jusqu'à la moitié de son soubassement. Il est construit comme TK, 1 en dalles de schiste.

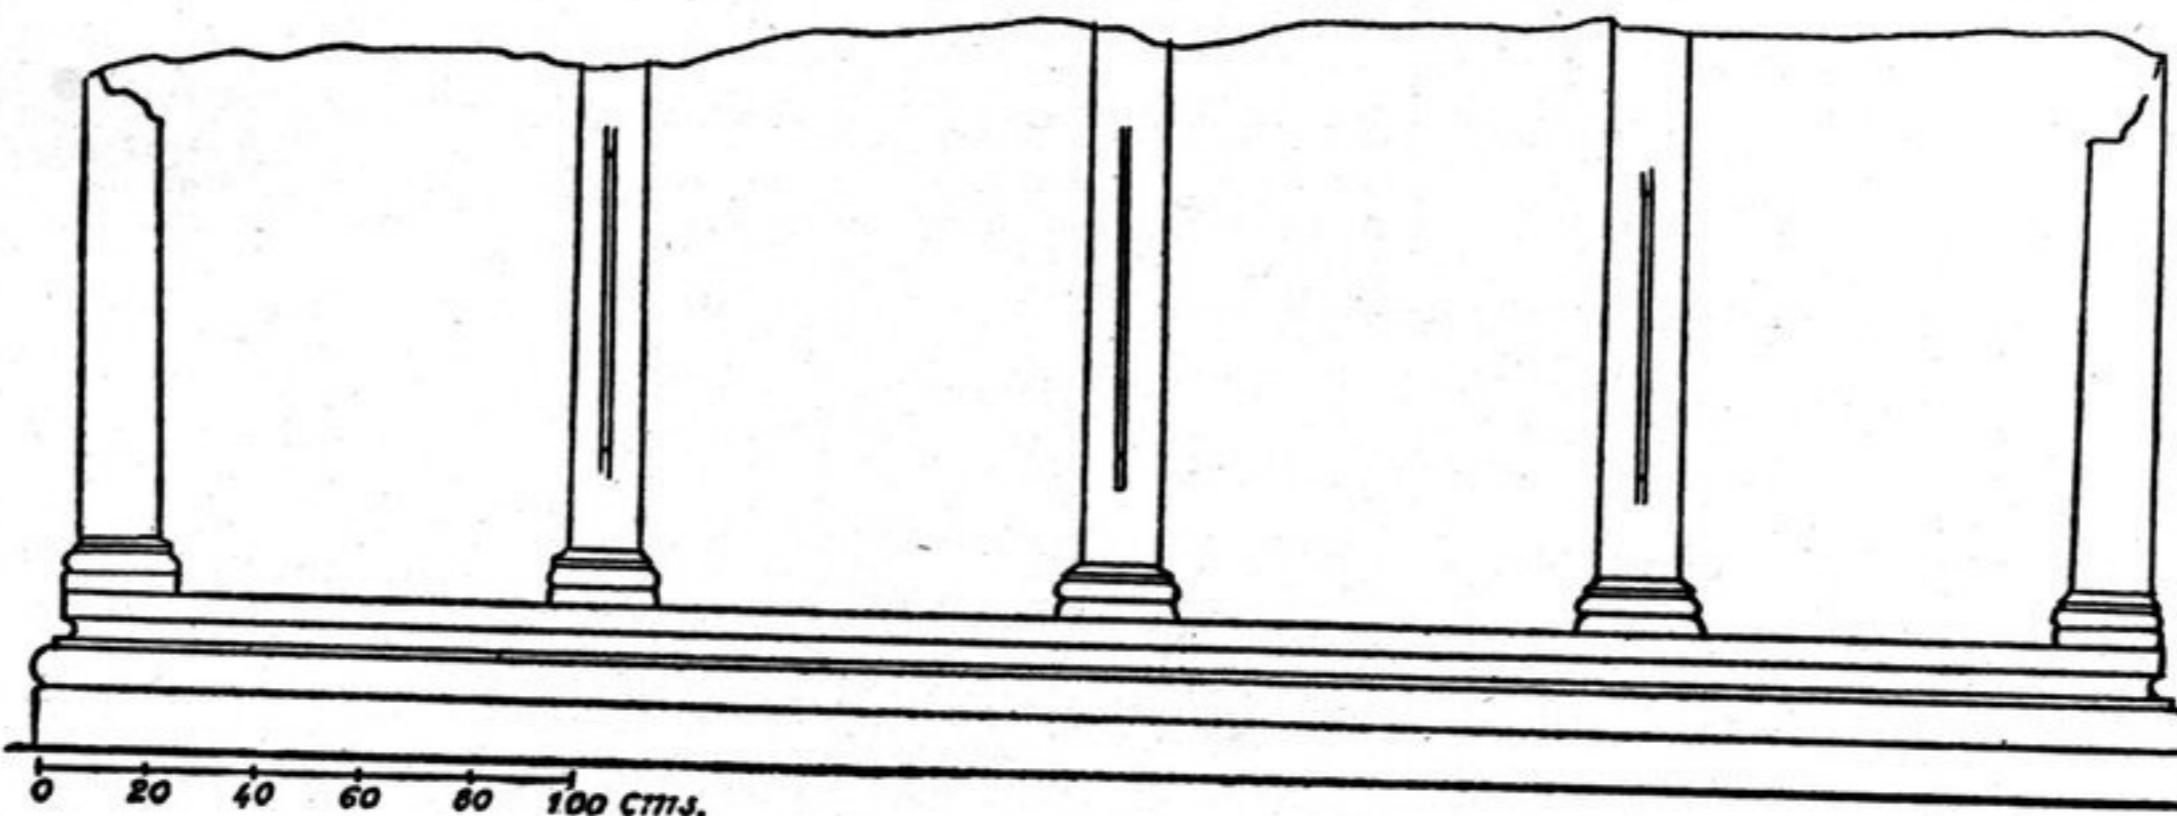


FIG. 46.
Façade du st. TK, 3.



FIG. 47. — Profil de
la base du st. TK, 3.

Base classique. Les pilastres sont au nombre de cinq, très élancés, portant, chacun, le symbole en H étroit et très allongé.

Entre les pilastres étaient peints des sujets maintenant effacés.