

STÛPA TK, 12.

Côté : 1 m. 90. Petit *stûpa* très dégradé, réduit aux quelques pierres de taille de sa base et à quelques colonnes du premier corps carré. Il est construit à 0 m. 40 en contre-bas du sol de TK, 14 et comme ce dernier, enfermé dans une cellule de 2 m. 30 de côté.

STÛPA et CHAMBRE TK, 13.

Côté : 3 m. 25. *Stûpa* également très dégradé, réduit aux pierres de taille de son corps carré. Il

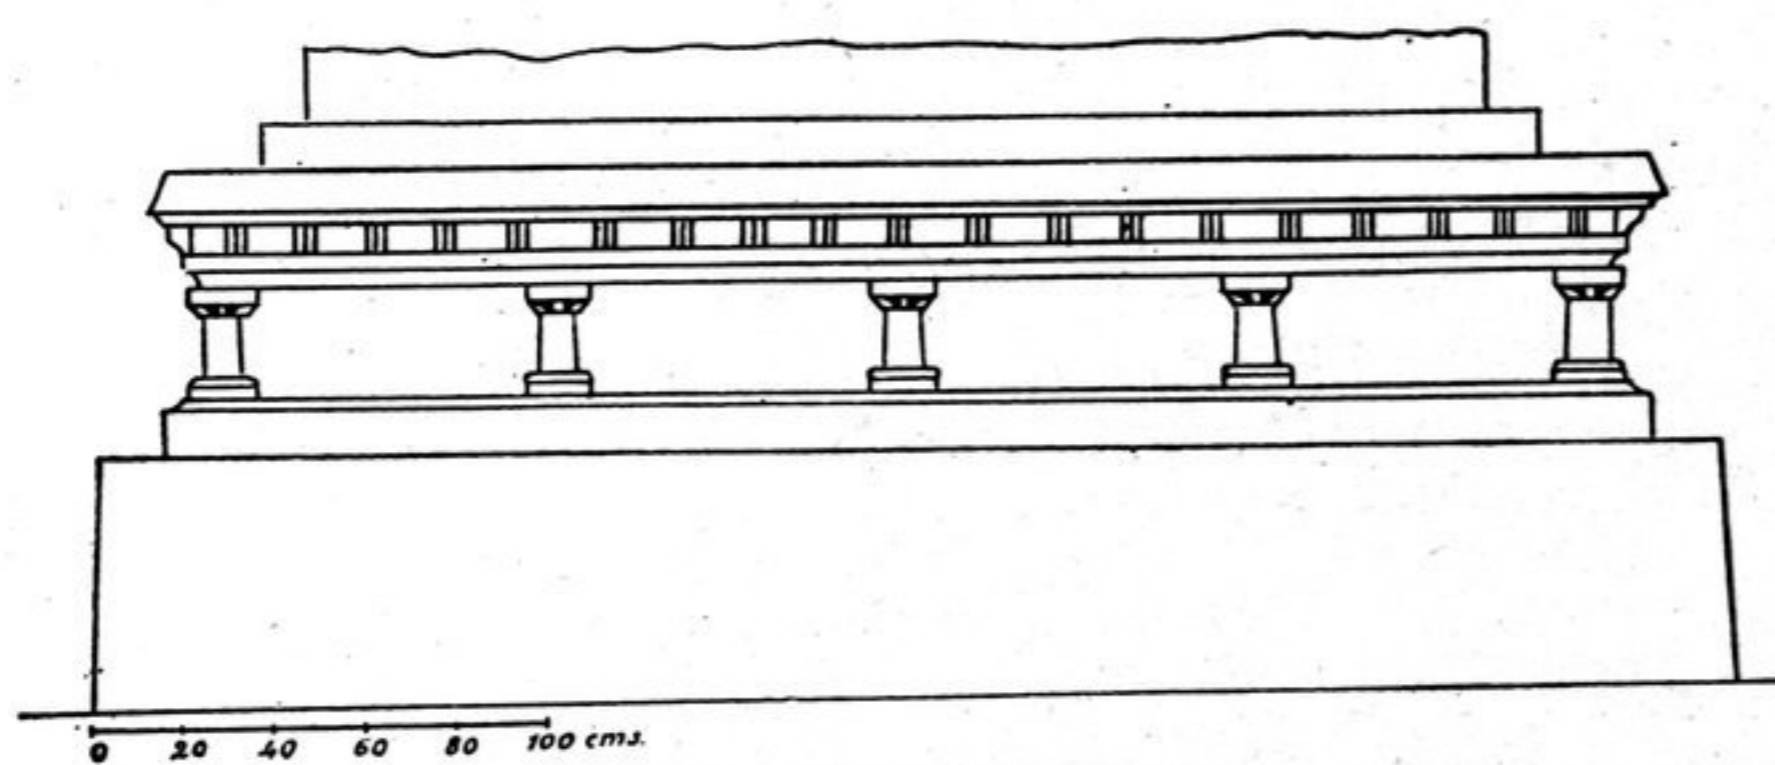


FIG. 50. — Façade du st. TK, 13.

repose sur un socle de 0 m. 55 de haut et de 3 m. 70 de large. La base est constituée par une plinthe chanfreinée ; des pilastres de 0 m. 24¹ supportent un entablement simple pourvu de consoles. Le deuxième corps carré n'est plus indiqué que par sa base. Il devait, ainsi que

les corps cylindriques, porter des niches en trapèze et des niches trilobées, avec des pilastres superposés, car on en trouve les pierres de taille.

Ce *stûpa* s'élève dans une cellule irrégulière. Le long du mur méridional s'allonge une banquette de 0 m. 60 interrompue seulement face au *stûpa*, pour ne pas gêner l'approche d'une niche profonde élevée à son niveau. L'ouverture de cette niche est encadrée de deux Bouddhas reposant sur un socle en fleurs de lotus disposé sur la banquette. Ces deux statuettes qui mesureraient 1 m. 20 sont brisées ; il n'en reste qu'un pied. Le front de la niche comme celui des banquettes étaient peints ; celui de la niche portait un *nāga* en partie effacé, celui de la banquette une guirlande de feuilles, le tout exécuté à l'encre noire.

La niche mesure 1 m. 65 de long et 0 m. 73 de profond.

Sur le seuil, repose un Bouddha en méditation, pieds nus, assis à l'orientale sur un trône surbaissé. Contre le mur du fond étaient suspendus des petits Bouddhas en méditation ; contre la paroi latérale gauche se trouvait un Bouddha en marche, et au niveau de son épaule gauche, un autre en méditation (II, pl. 6, f).

La partie droite est démolie mais devait avoir les mêmes ornements que la paroi du fond.

STÛPA TK, 14.

Côté : 1 m. 34. *Stûpa* très dégradé, dépourvu partout de son recouvrement de stuc (fig. 29, d).

1. Ces dimensions se rapportent partout à la hauteur des pilastres.