

STÛPA TK, 37.

En cet endroit, se trouvait, comme en TK, 43-45, un groupe de *stûpa* reposant sur une plate-forme.

Il n'en reste que la partie inférieure : encore est-elle très dégradée, réduite seulement à sa base et à quelques pierres de taille des pilastres. Elle mesure 6 m. 25 sur 3 m. 95 et repose sur

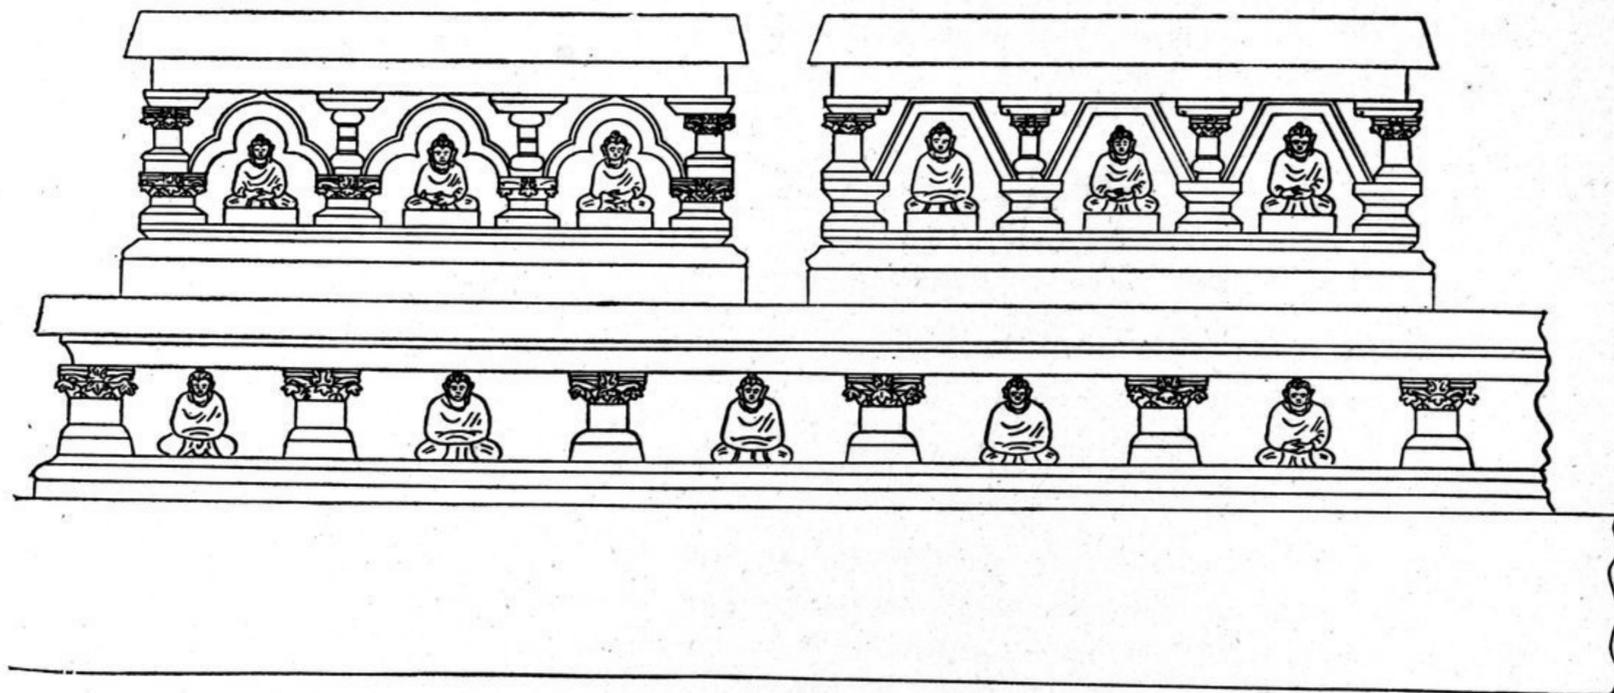


FIG. 59. — Façades méridionales des st. TK, 43 et 44.

un socle de 0 m. 30. Le bloc de maçonnerie qui a subsisté doit appartenir à deux *stûpa*, comme en TK, 21, mais les pilastres et le stuc sont trop rares et mal conservés pour que l'on puisse vérifier cette hypothèse. L'entablement est entièrement démoli.

Un escalier d'un mètre est orienté au Sud.

STÛPA TK, 38.

Côté : 1 m. 37. Même *stûpa* que ceux de la série TK, 25 à 33. Près de ce *stûpa*, vers l'Est, devait s'en élever un semblable, autant que permet de le supposer un petit massif érodé de maçonnerie.

STÛPA TK, 39.

Côté : 2 m. 50. *Stûpa* entièrement en carreaux de terre cuite, mais si dégradé qu'il est impossible d'en reconstituer les lignes. Sa direction dévie légèrement vers l'Est.

STÛPA TK, 40.

*Stûpa* construit comme le précédent. Il devait être de même longueur que TK, 39, mais il n'en reste que 1 m. 50 de maçonnerie.