

STÛPA TK, 63.

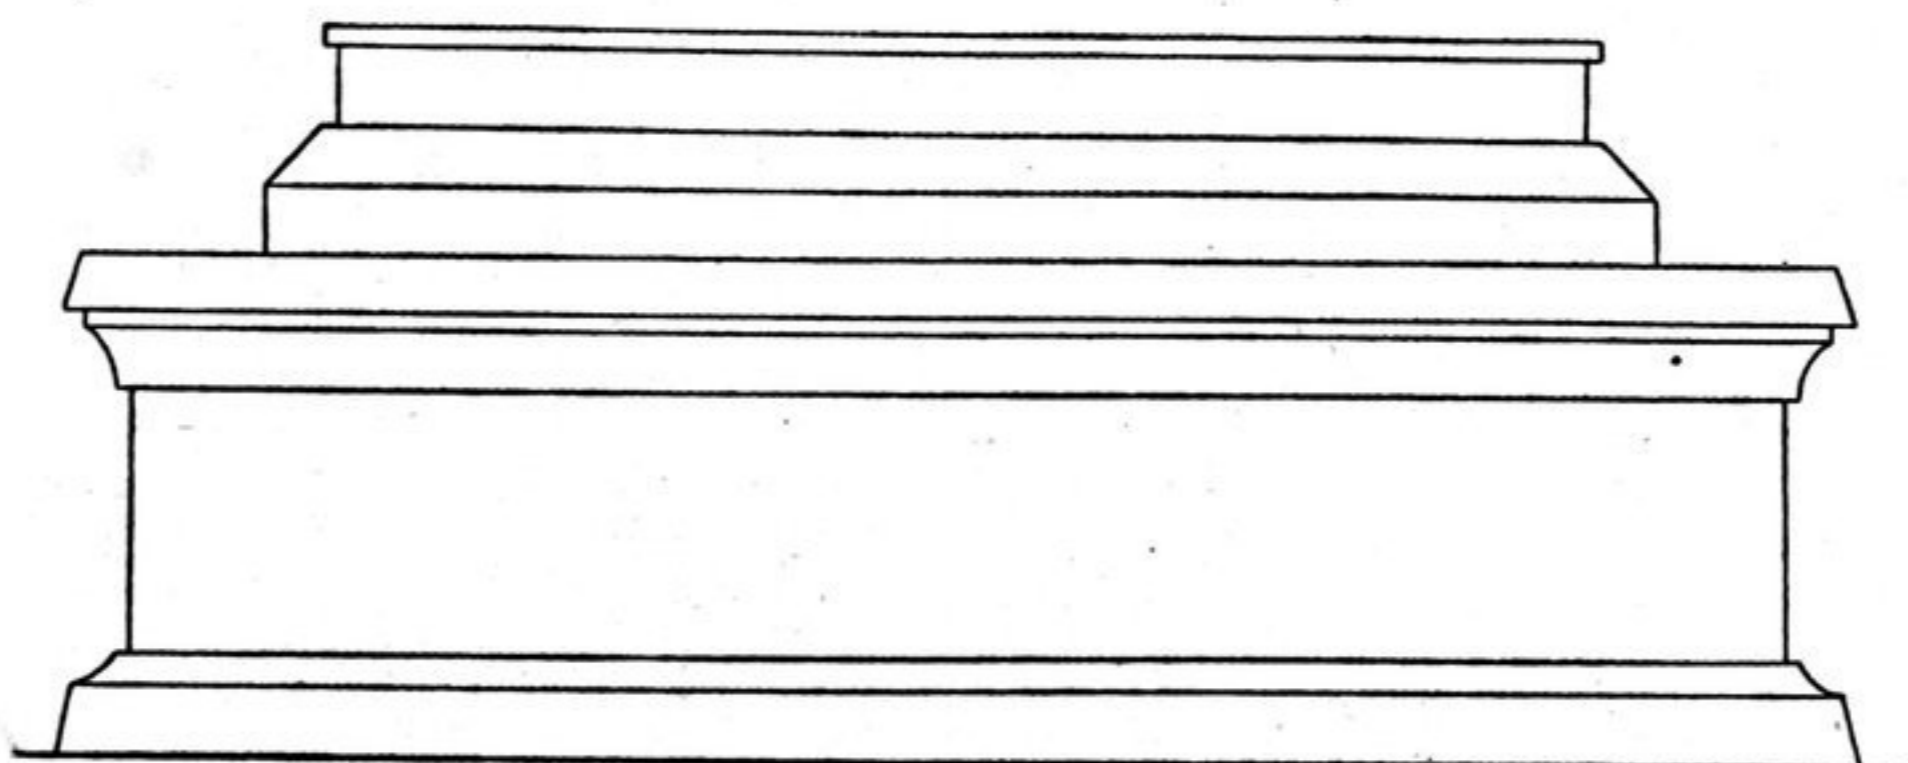


FIG. 64. — Façade du st. TK, 63 (Éch. 1/20).

Côté : 2 m. 63. *Stûpa* aux lignes très sobres, à parois nues. La base est très inclinée vers le sol, très saillante et formée d'une seule plinthe avec son chanfrein évidé. Les façades sont nues, l'entablement est composé d'une seule architrave évidée en congé et précédant la plate-forme.

Au-dessus, et en retrait, vient un corps cylindrique, surbaissé, avec une base très saillante largement chanfreinée.

Le *stûpa* est démoli à ce niveau.

STÛPA TK, 64.

Massif de maçonnerie grossière qui laisse supposer la présence en cet endroit d'un *stûpa* du type TK, 41.

STÛPA TK, 65.

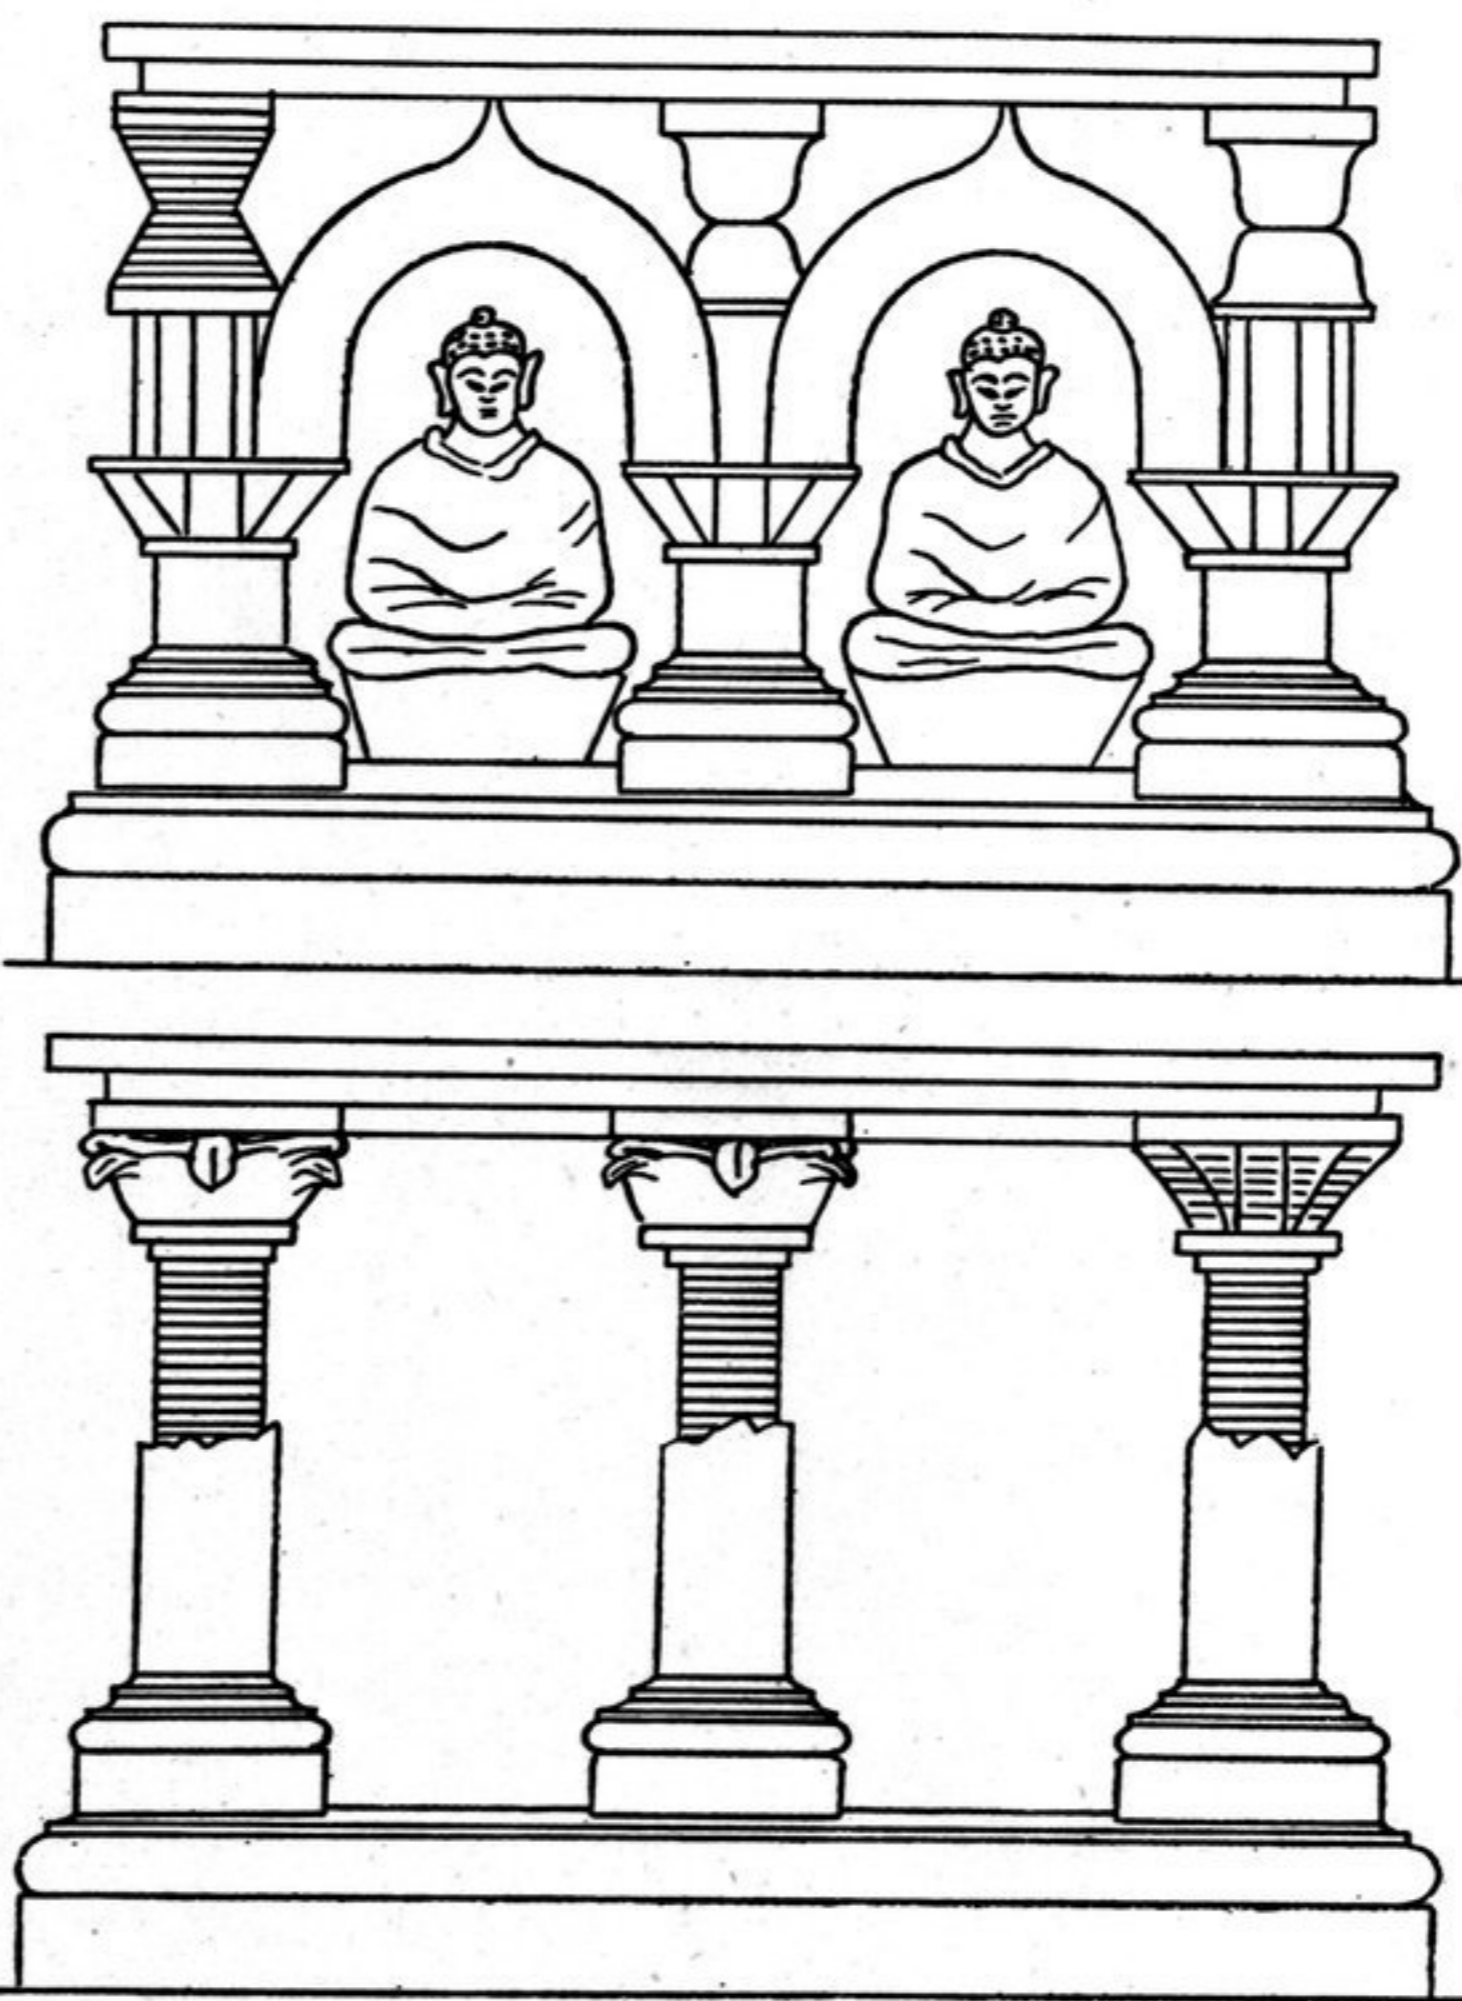


FIG. 65. — Façades E. et W., N. et S. du st. TK, 65 (Éch. 1/10).

Côté : 1 m. Façades Nord et Sud, les pilastres, très élancés, sont au nombre de trois; les chapiteaux sont très simples avec volutes à peine indiquées et feuilles en languettes. Les intervalles qui les séparent, à l'exception de ceux qui regardent TK, 68, sont nus.