

nage qu'un grand nombre de figurines et de figures, notamment nos démons, ont été extraites (III, pl. 99 à 102).

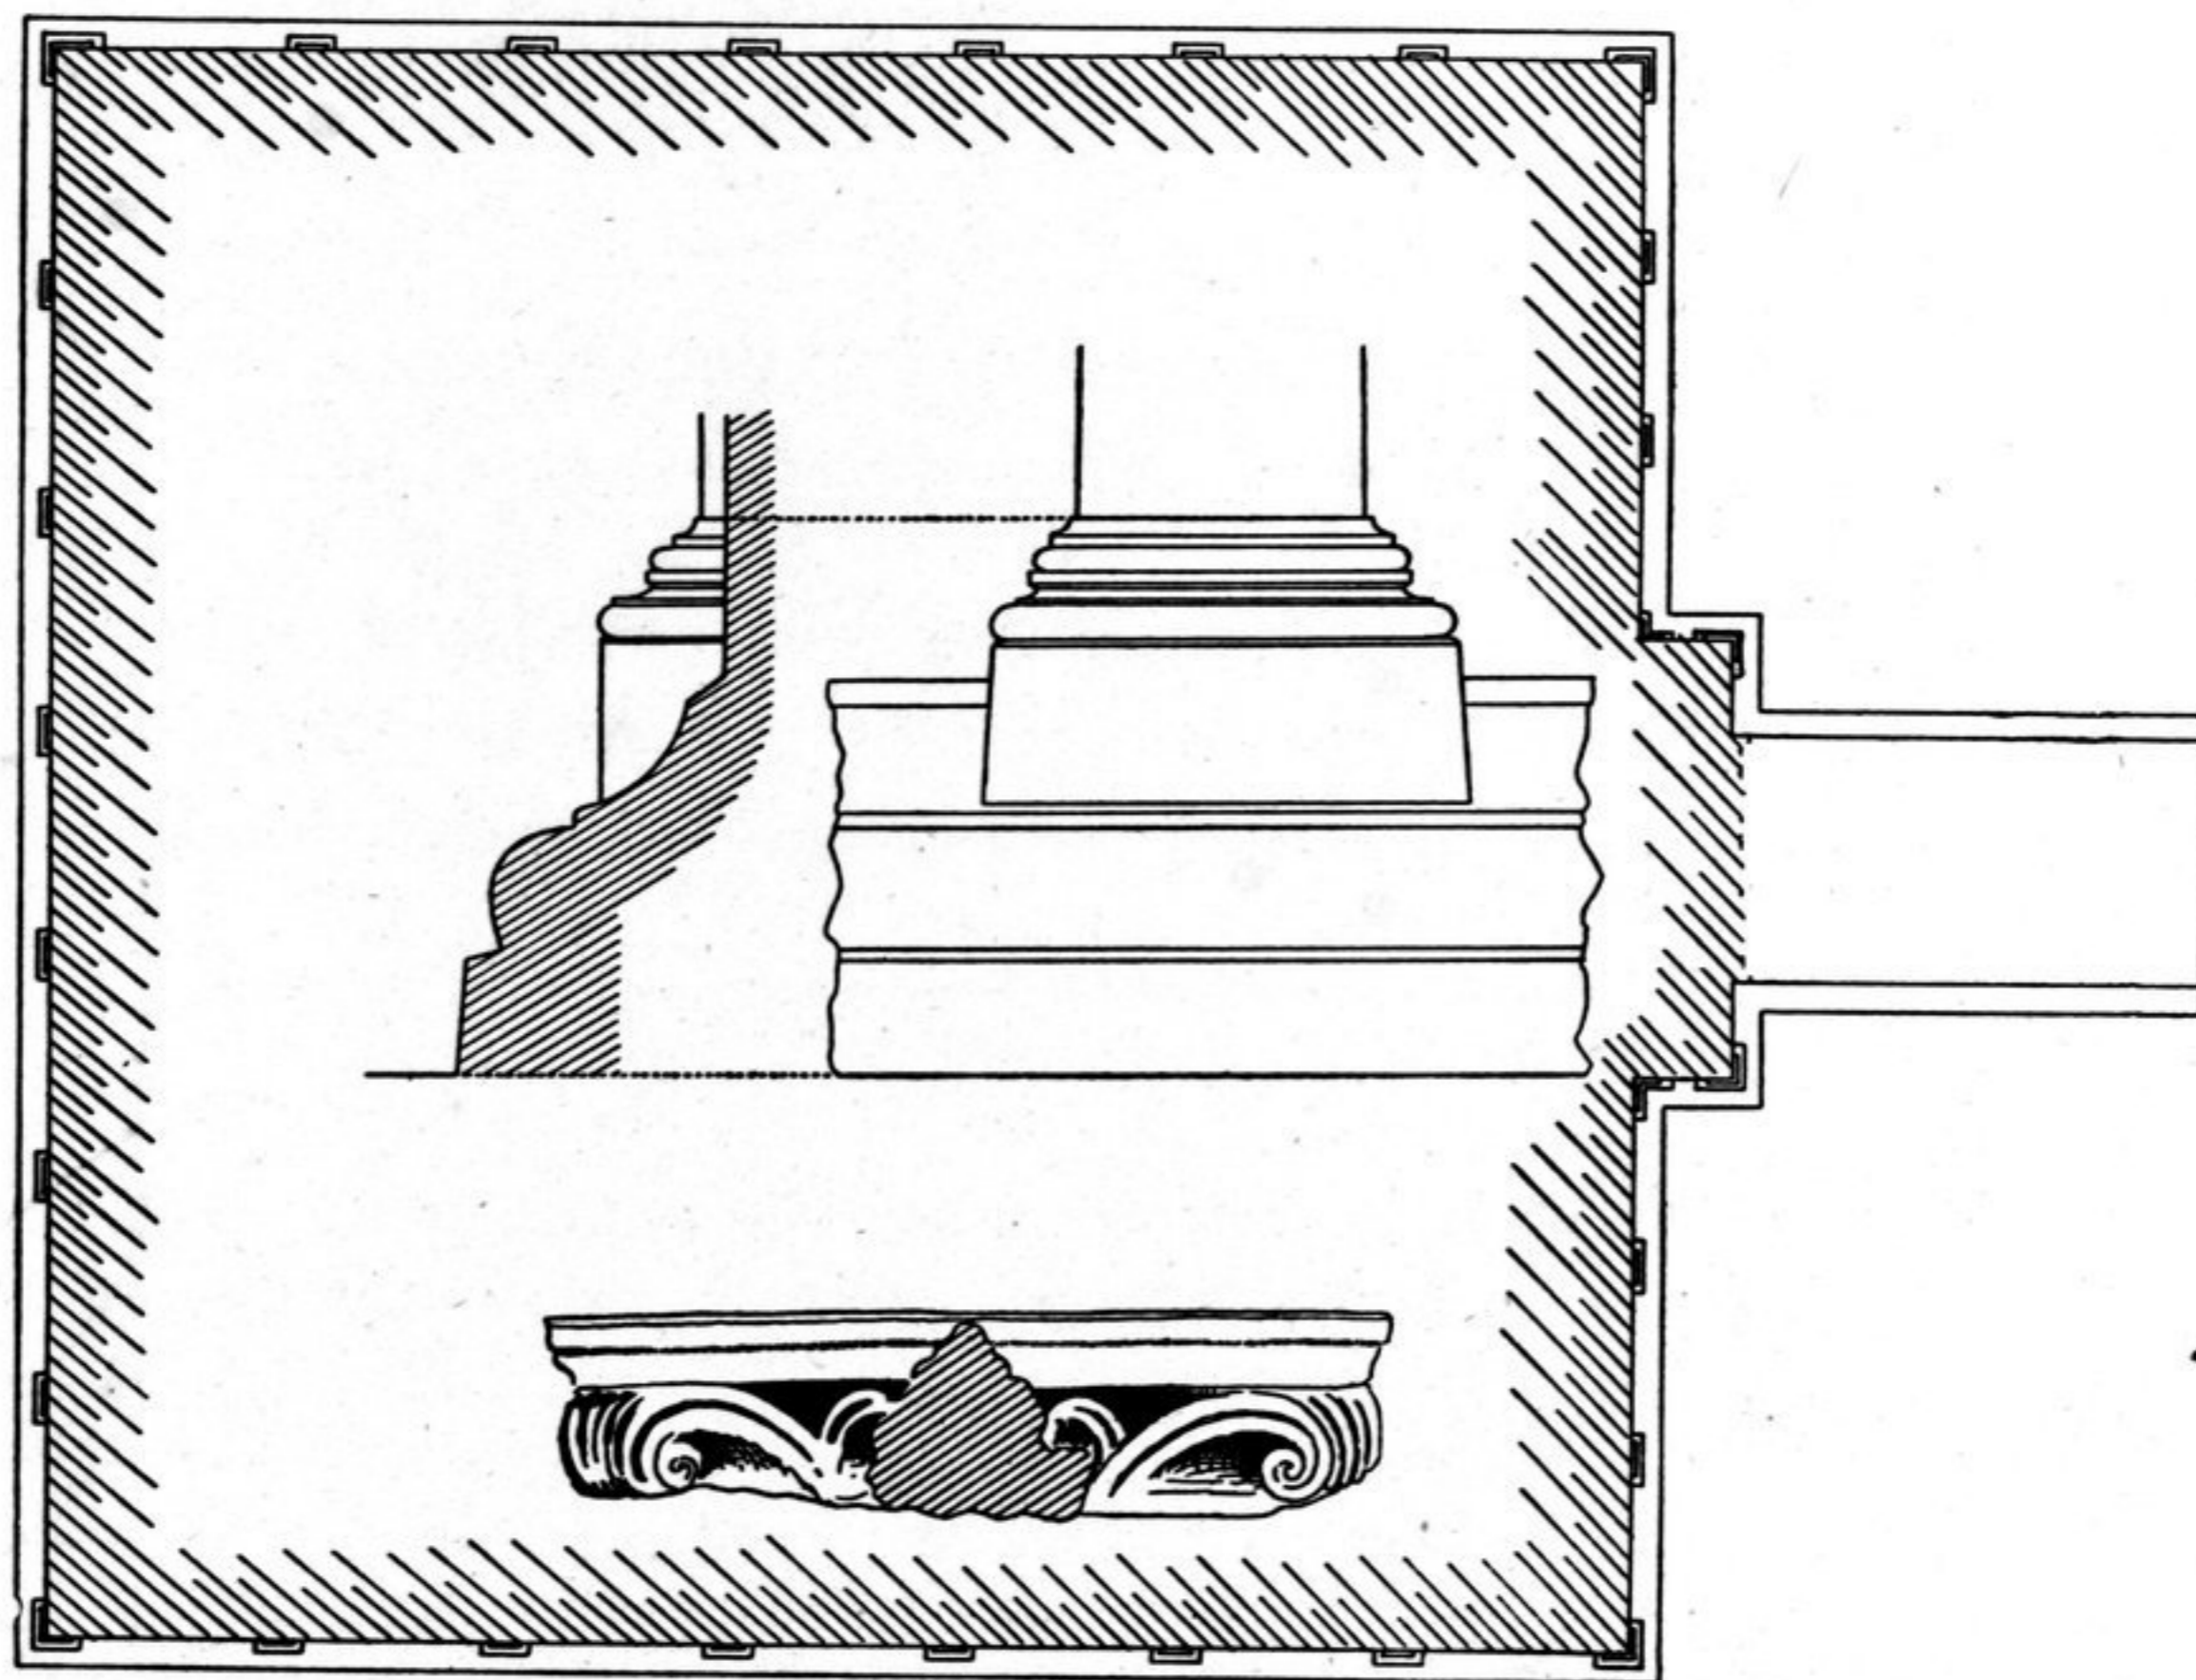


FIG. 68. — Section transversale et détails du st. TK, 68.

### STÛPA TK, 69.

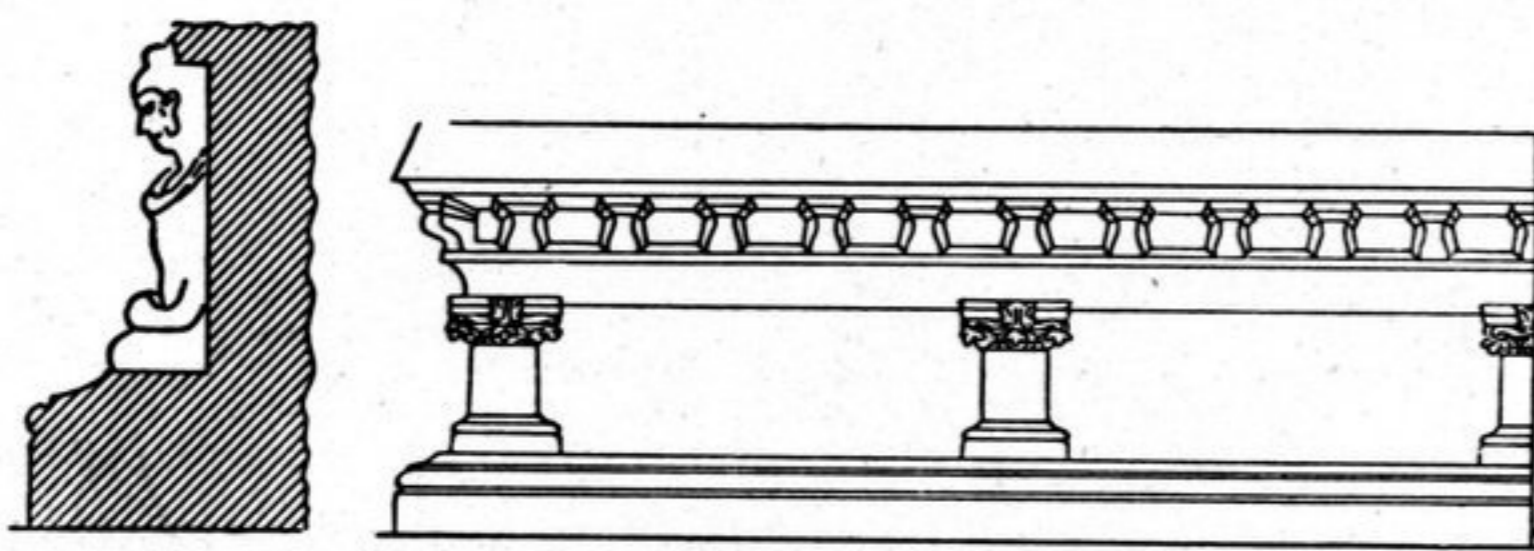


FIG. 69. — Façade du st. TK, 69 et disposition des Bouddhas sur ce stûpa.

Côté : 3 m. 37. Ce *stûpa* était plus important que les petits édifices voisins. Il est disposé sur le même socle que TK, 37. Les lignes sont celles de TK, 53, mais il porte cinq pilastres dont les intervalles, face à TK, 68, sont occupés, chacun, également par trois Bouddhas en méditation, mains voilées.

Les détails sont grossièrement exécutés. Le deuxième corps carré est réduit à quelques pierres de taille de sa base.