

FIG. 79. — Façade N. du st. TK, 89 (Éch. 1/10).

STÛPA TK, 90.

Côté : 2 m. 80. *Stûpa* en briques cuites semblable à TK, 83 (fig. 74).

STÛPA TK, 91.

Stûpa presque entièrement démoli. Il n'en reste qu'un socle, en tronc de pyramide, mesurant 1 m. 75 à sa base et comprimé entre les deux *stûpa* voisins TK, 90 et 92.

STÛPA TK, 92 et TK, 93.

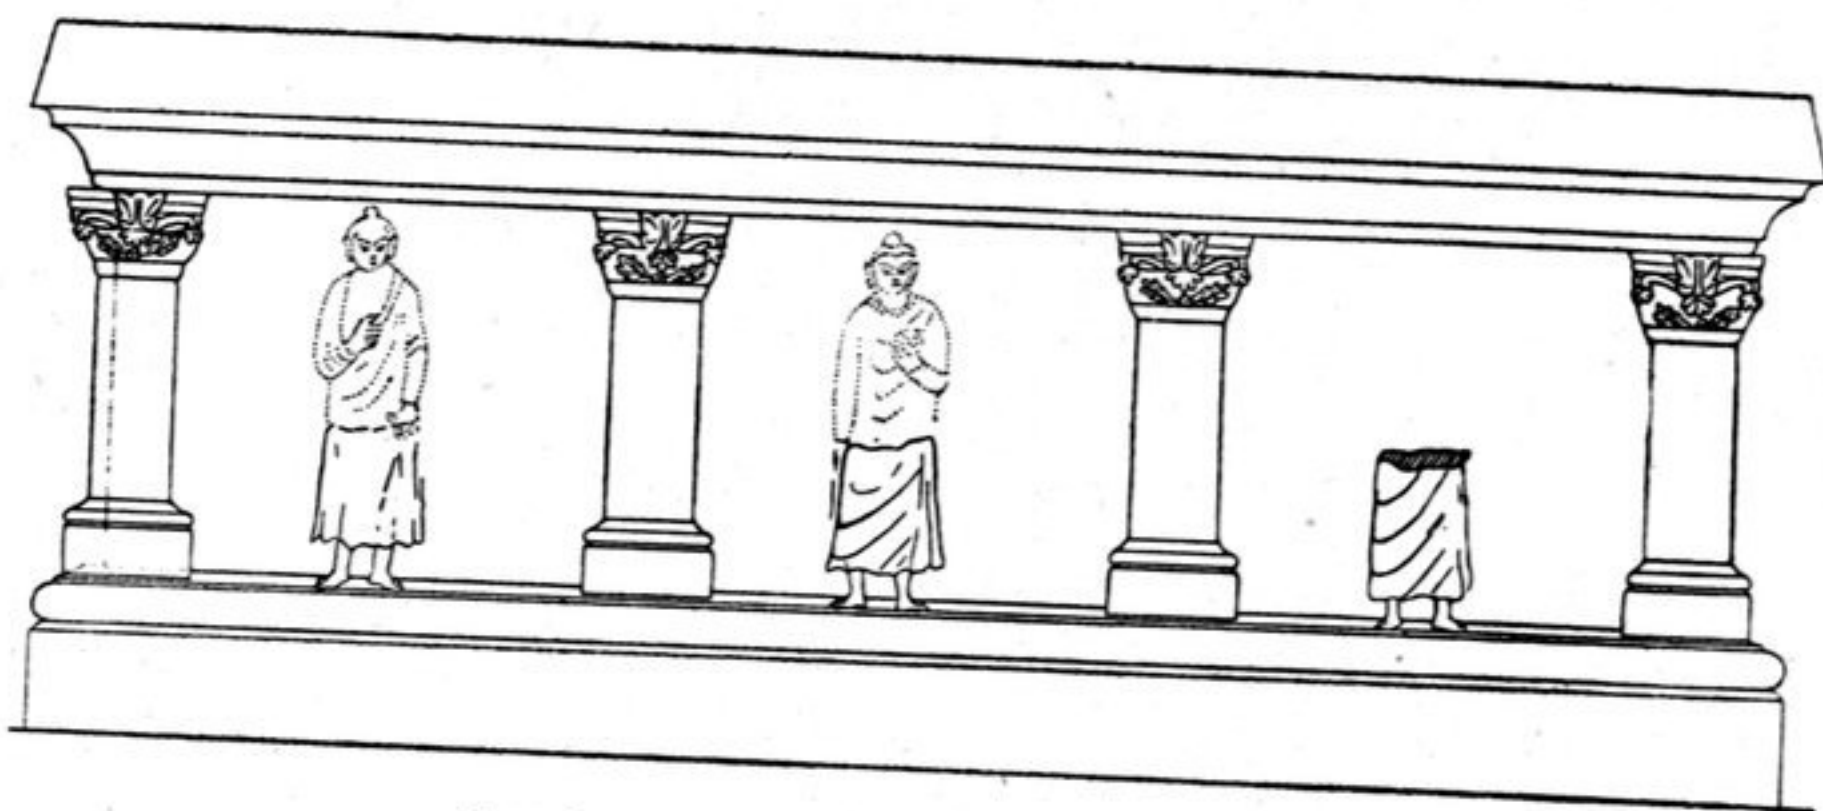


FIG. 80. — Façade N. du st. TK, 92 (Éch. 1/20).

Côtés : 2 m. 60. Le premier corps qui reste rappelle celui de TK, 63, mais avec quatre pilastres de 0 m. 58.

Dans chaque intervalle est un Bouddha en marche très dégradé. L'entablement n'a qu'une petite architrave chanfreinée d'un large congé.

STÛPA TK, 94.

Stûpa entièrement démoli et qui devait constituer, avec les précédents, une série d'édifices semblables.