

B, 7, c'est-à-dire que sur une base à scotie reposent des pilastres à deux étages, l'un carré, l'autre rond, mais sans corbeaux. Comme précédemment, des niches trilobées abritent chacune des groupes de Bouddhas debout, celui du milieu dépassant la taille des deux autres (II, pl. 12, *b*). Ils

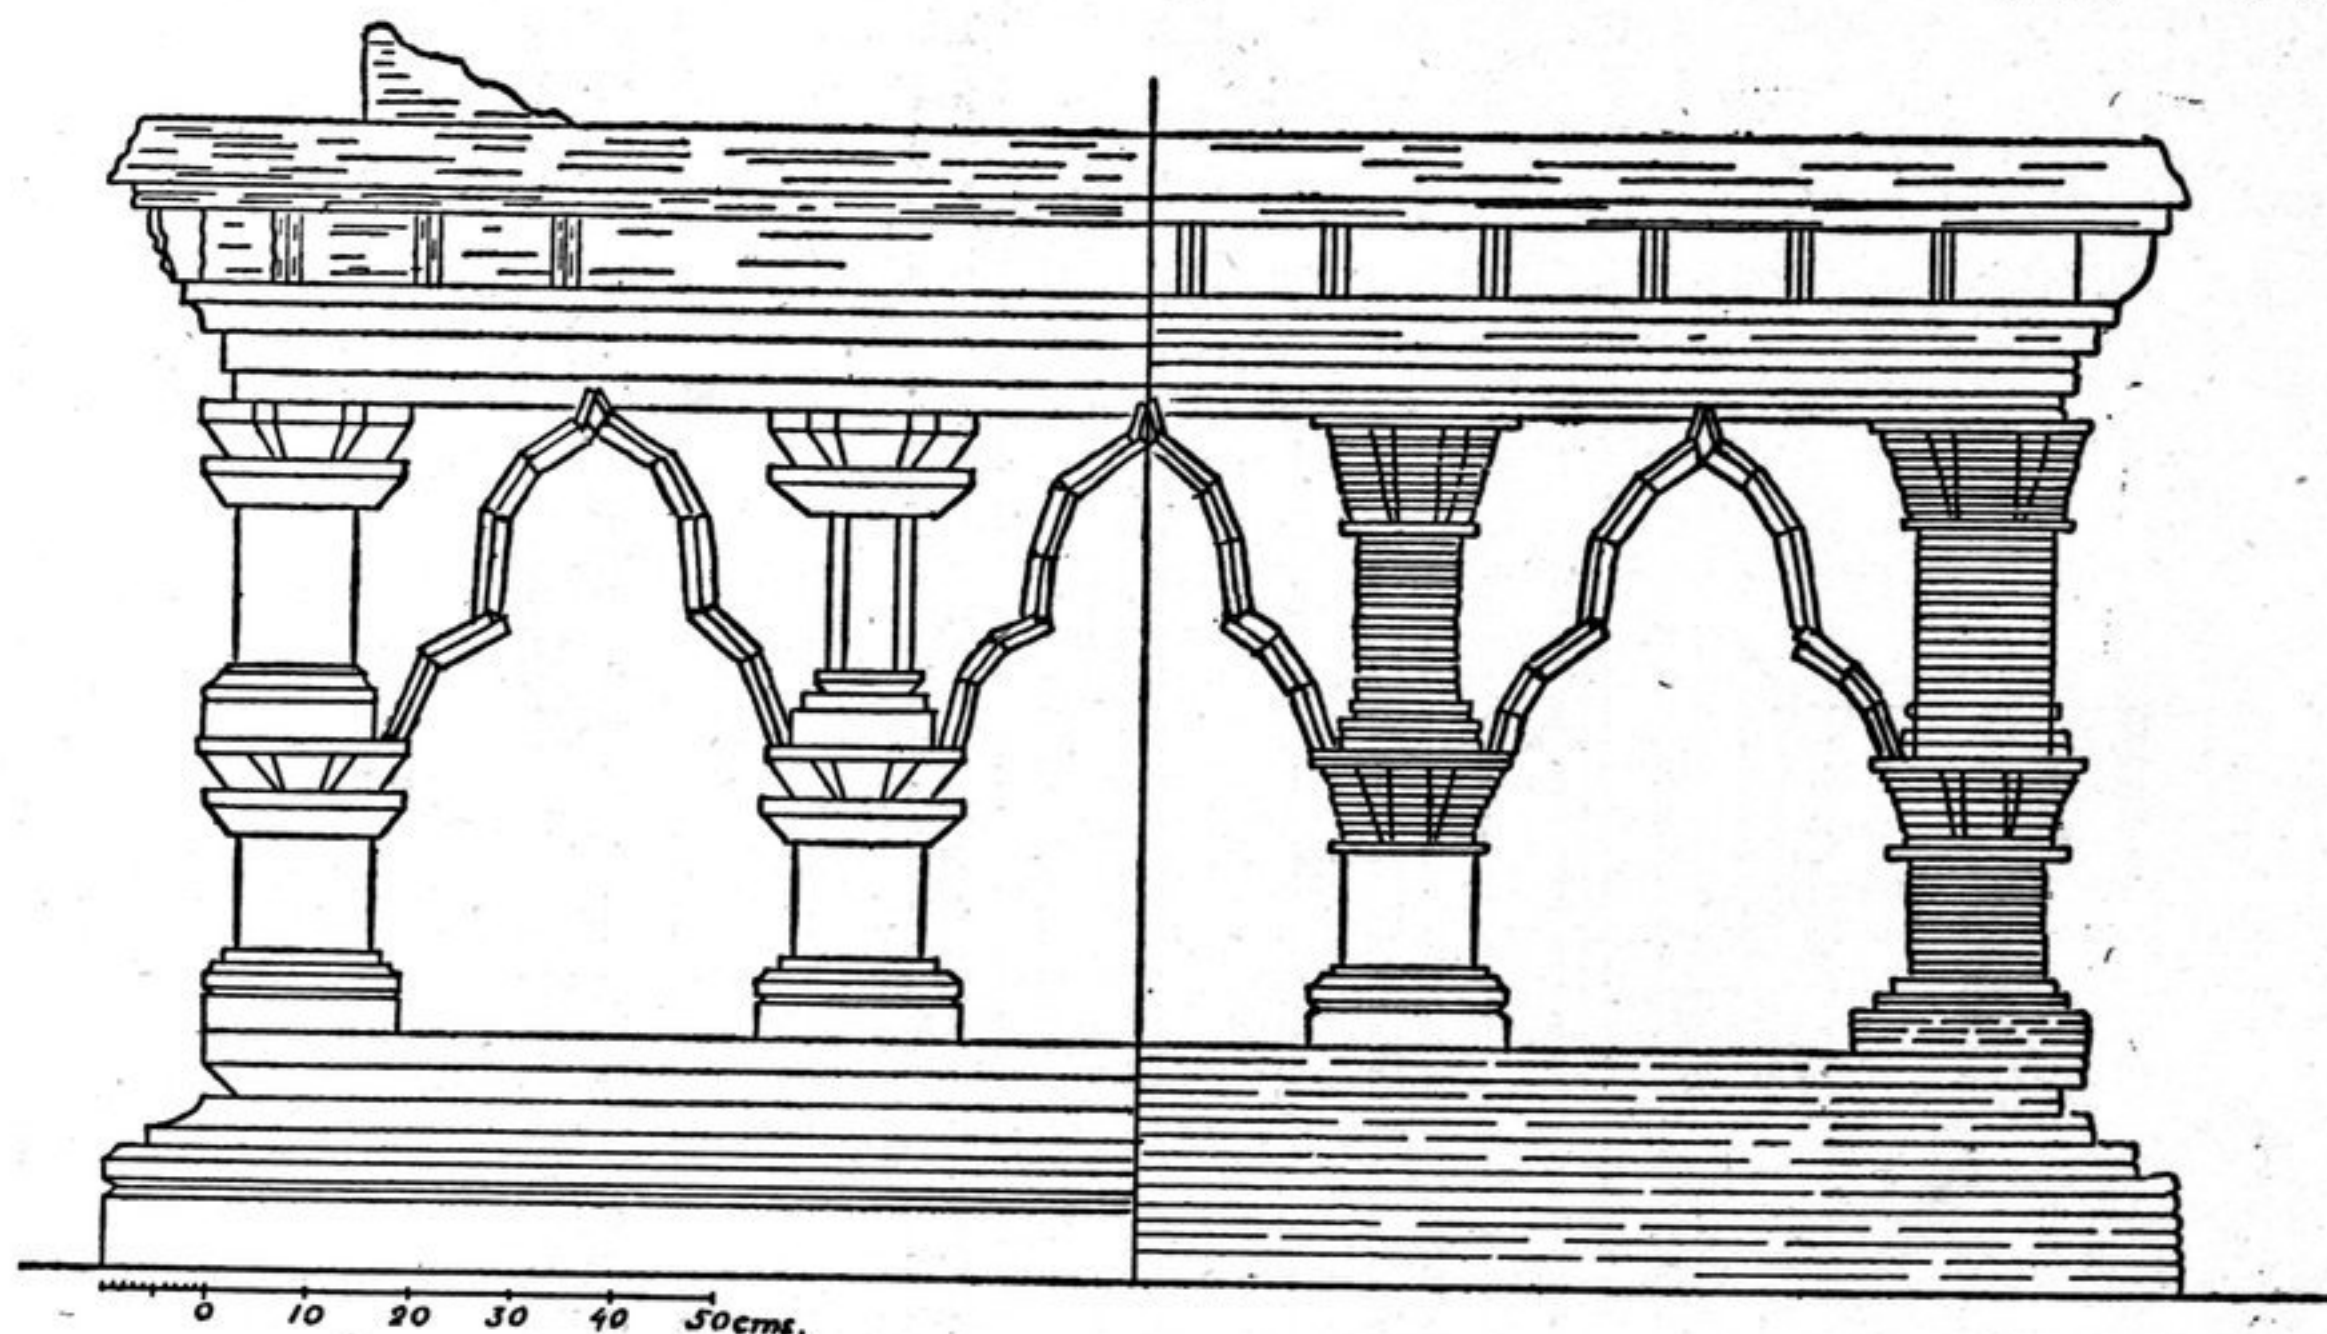


FIG. 124. — Ossature des st. B, 10 (gauche), et B, 11 pierre de taille et schiste.

sont tous semblables, avec la main droite pendante et voilée. Toutefois, B, 10 est trop dégradé pour que l'on puisse préciser l'ornementation de ses niches.

#### STÛPA B, 8, 9, 9 bis.

Petits *stûpa* entièrement démolis dont il ne reste que la base ou les socles de maçonnerie qui les surélevaient.

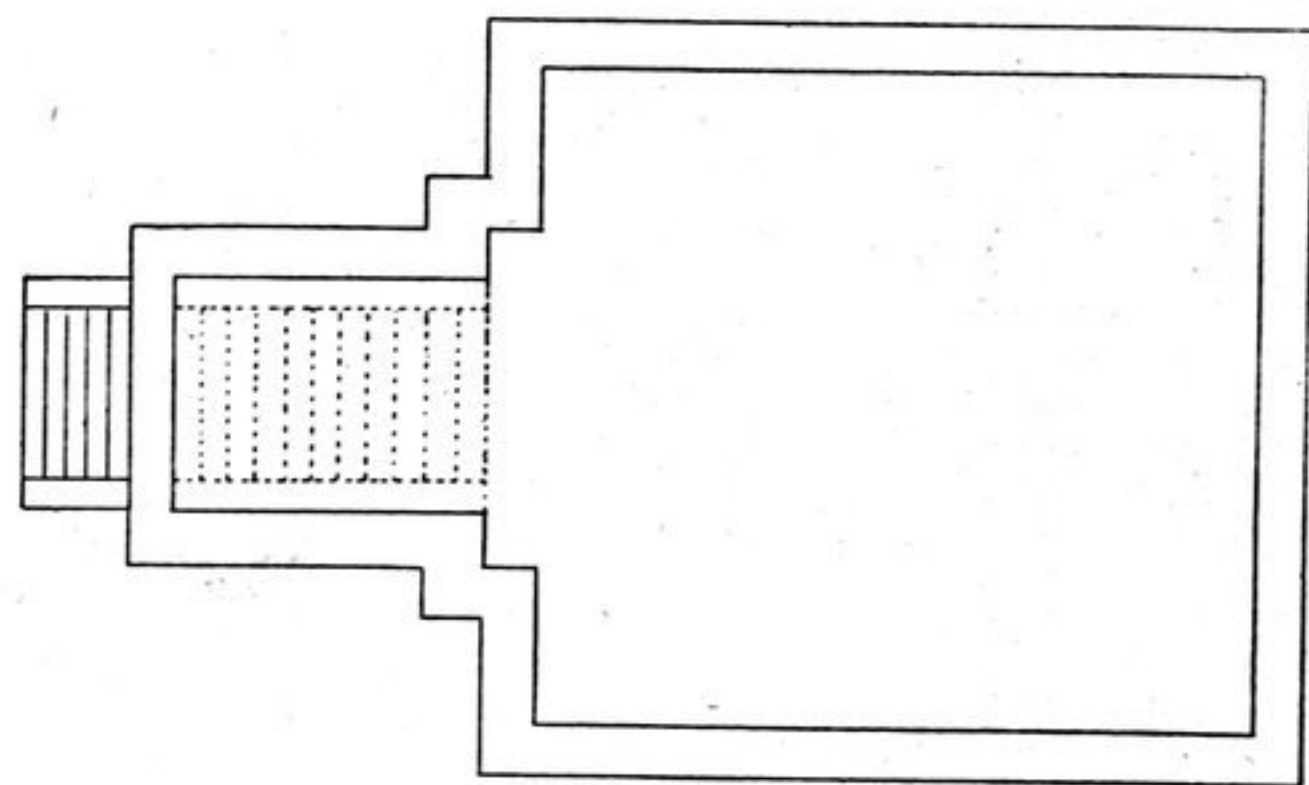


FIG. 125. — Plan du st. B, 12.

#### STÛPA B, 12. (II, pl. 12, *a*.)

Dimensions : 11 m. 75 × 2 m. 90. C'est donc, comme on le voit, le *stûpa* principal du site. Il n'est pas rigoureusement carré, mais allongé vers le Sud dans le sens de l'escalier, et, précédant celui-ci, un avancement en plate-forme, destiné à l'emplacement d'un deuxième escalier, a été ajouté.

Ce *stûpa*, en raison de sa hauteur, est naturellement très démolé ; néanmoins, les éboulis l'ont préservé jusqu'au milieu du deuxième corps carré.

Il repose sur une plate-forme massive, dépourvue d'ornements, haute de 0 m. 30, débordant