

STŪPA C, 26.

*Stūpa* identique à C, 16.

STŪPA C, 27.

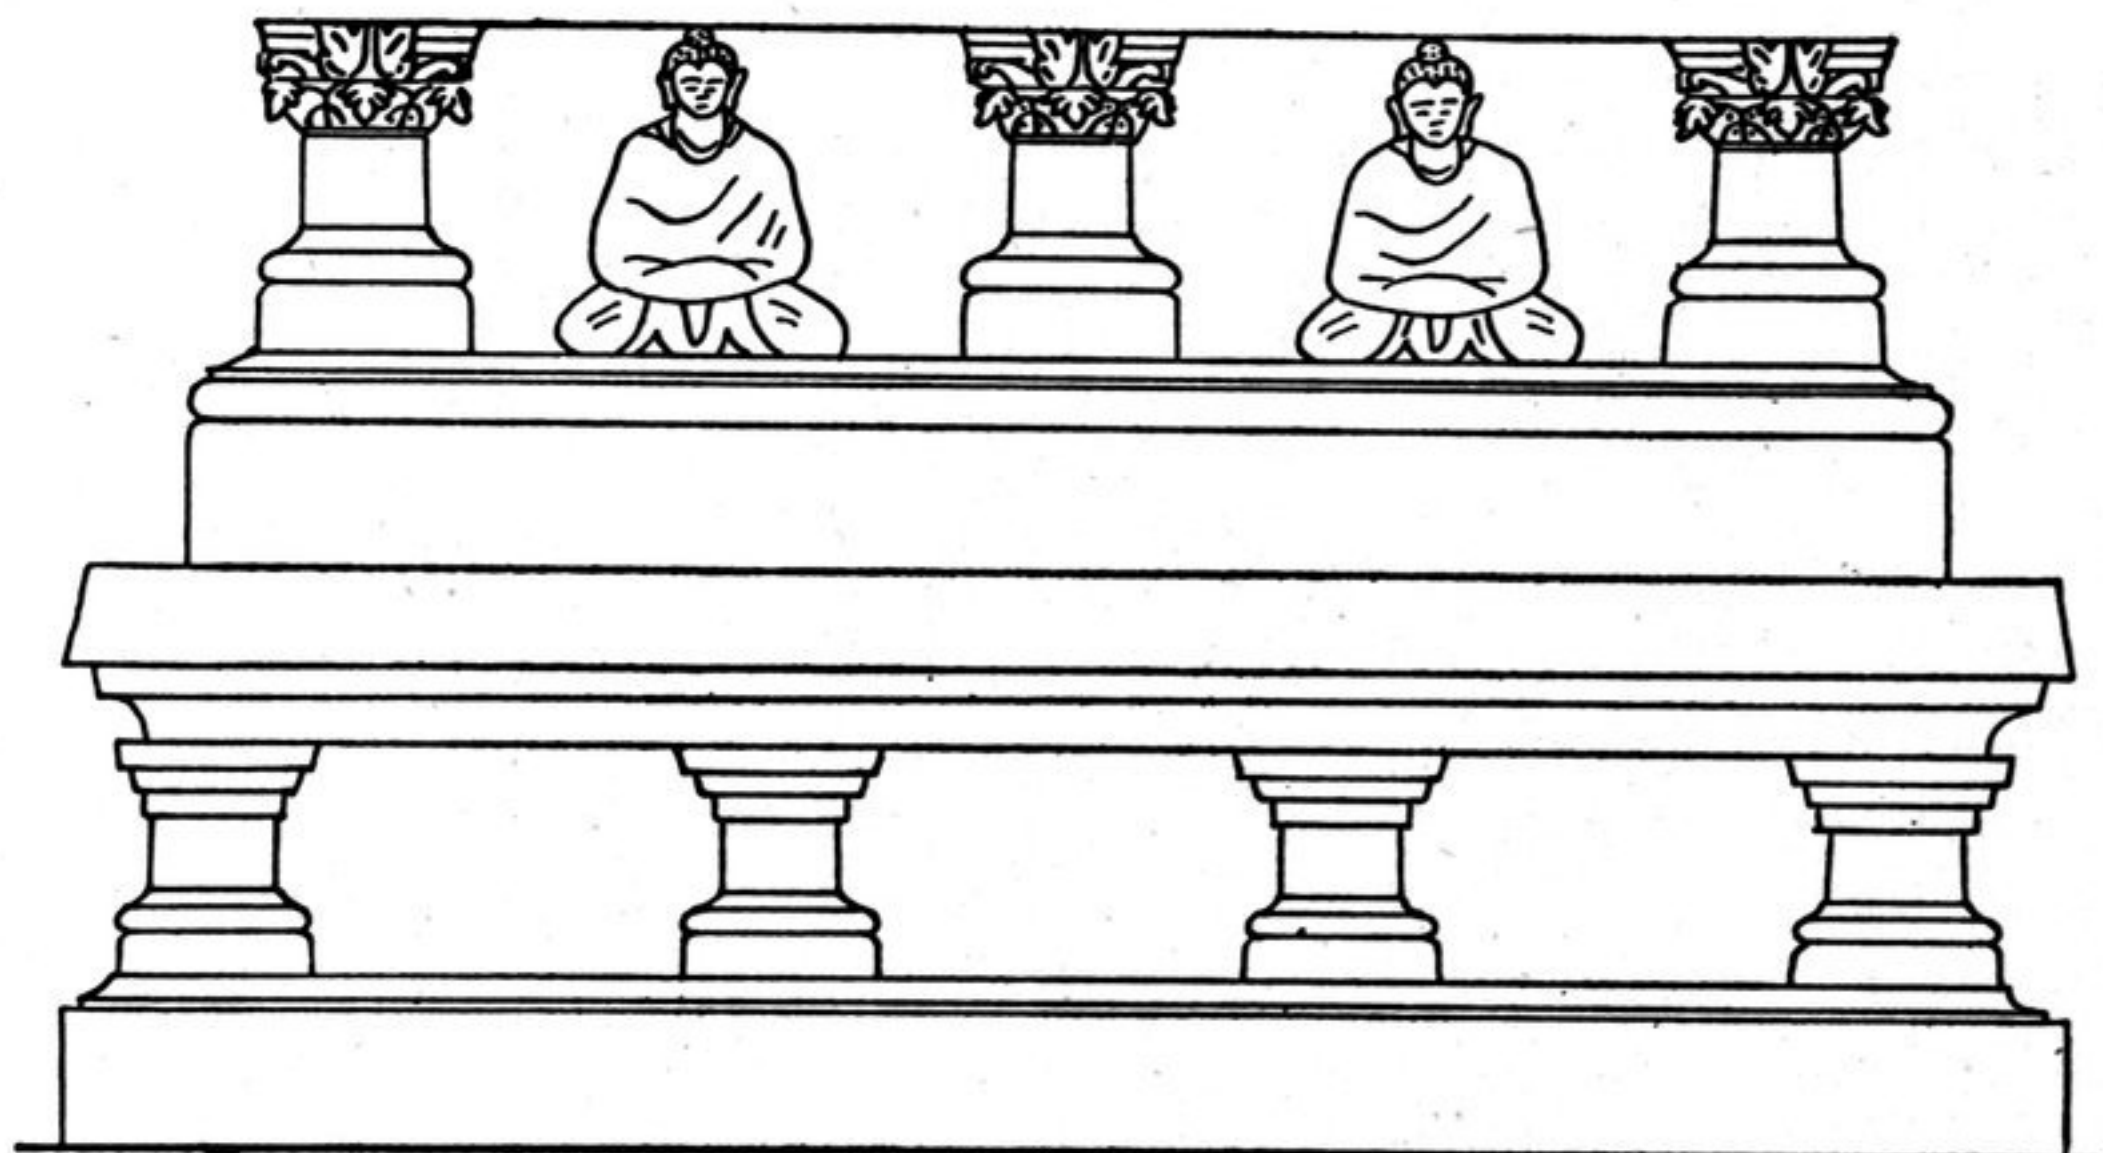


FIG. 167. — Façade du st. C, 27.

Côté : 1 m. 45. Ce *stūpa* est légèrement enfoncé dans le sol. Le revêtement de stuc sur lequel il repose, passe sous les *stūpa* voisins. Il est donc plus ancien que ceux-ci.

STŪPA C, 28.

*Stūpa* devant appartenir à une série d'édifices du même genre, ayant 3 m. de côté. Il n'en reste plus que des traces de pilastres permettant d'attribuer au premier corps 0 m. 25 de hauteur. Entre les pilastres s'adossaient des Bouddhas en méditation, les mains voilées, autant que l'on en puisse juger par les fragments restés en place de l'un d'entre eux.

STŪPA C, 29.

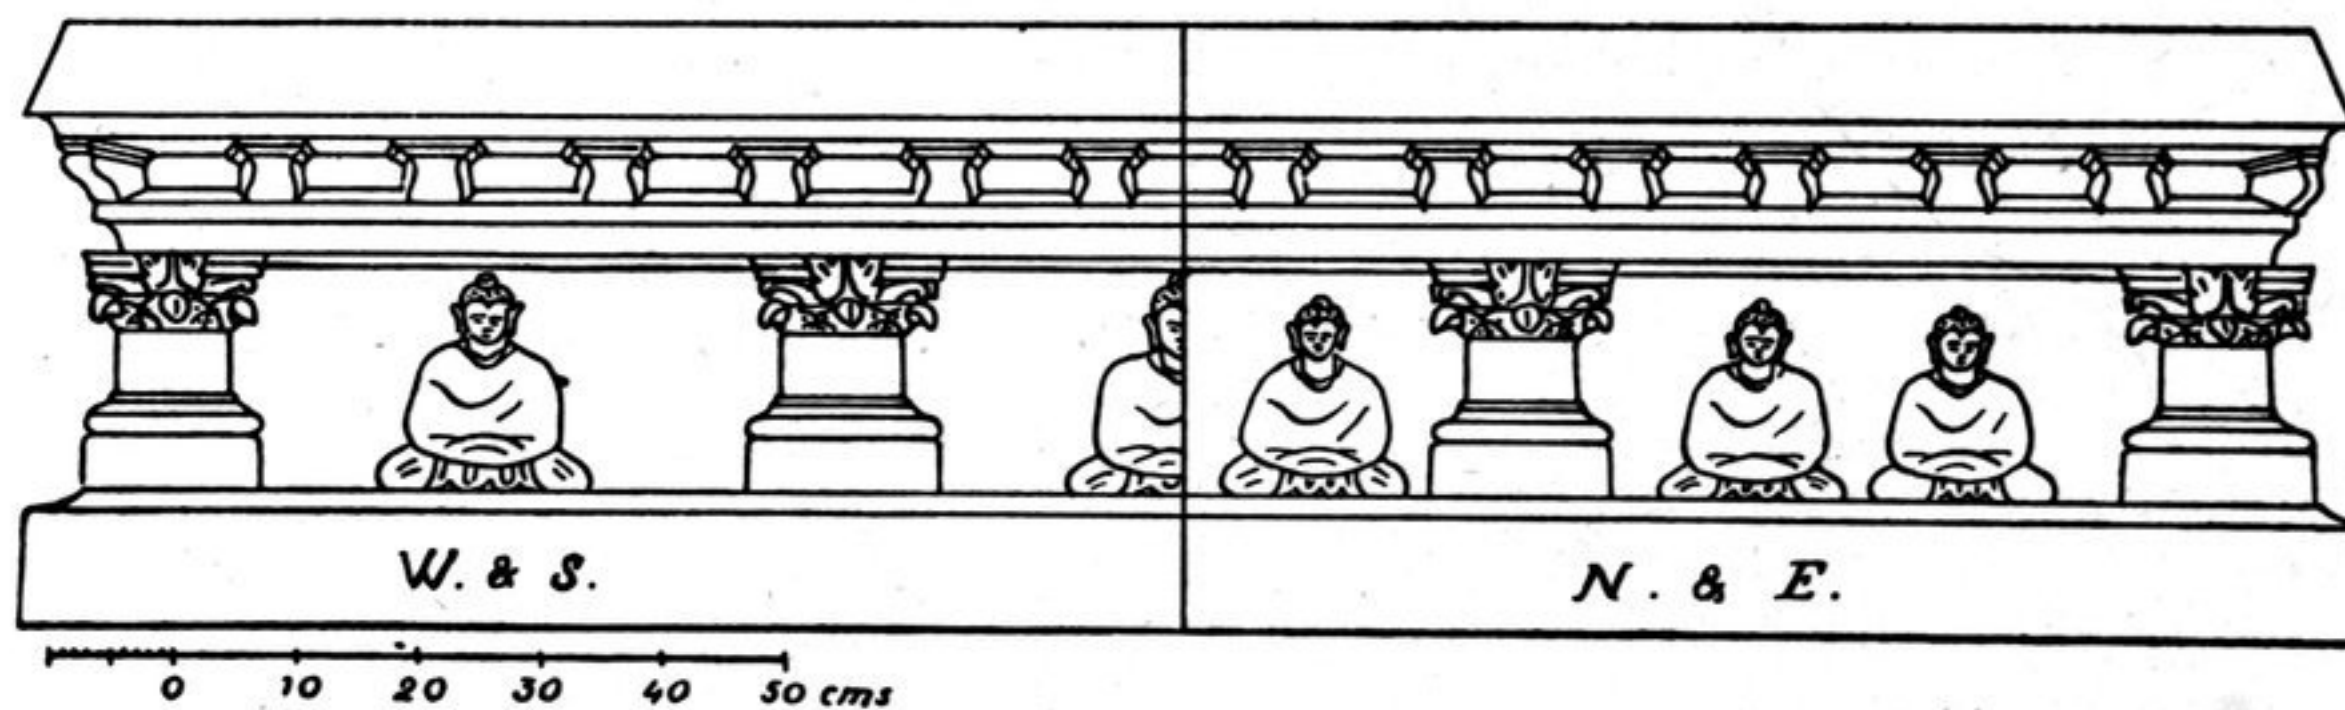


FIG. 168. — Façade du st. C, 29.