

STÛPA P, 11.

Côté : 1 m. 38. *Stûpa* démoli jusqu'à la partie supérieure du deuxième corps.

Les pilastres au nombre de trois sont modelés grossièrement et, sur trois des faces de l'édifice, dépourvus d'ornementation.

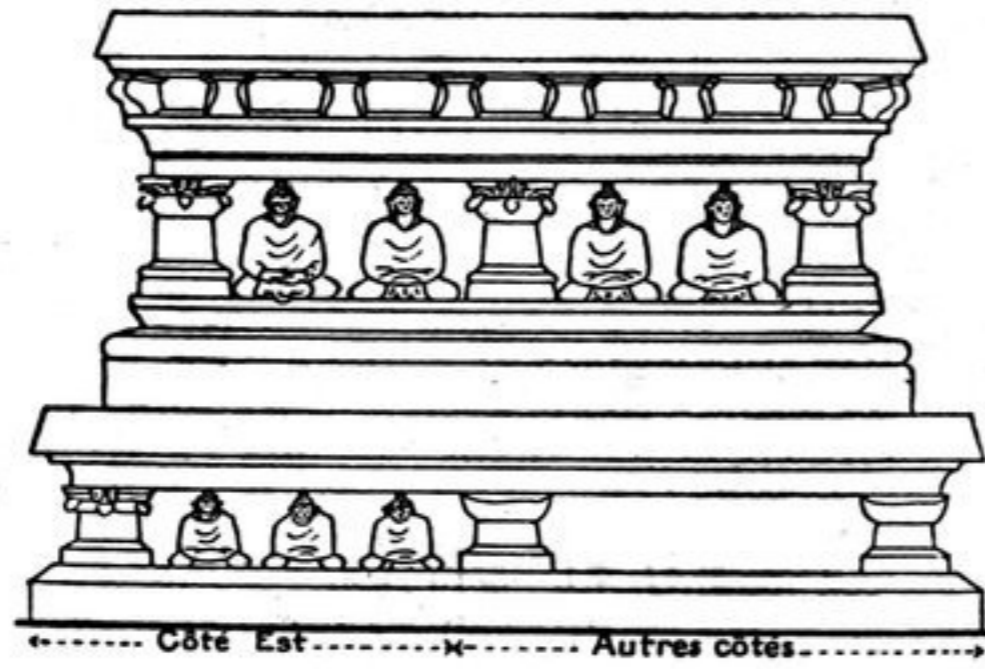


FIG. 173. — Façade E. du st. P, 11.

STÛPA P, 12 et P. 13.

Côtés : 1 m. 38 et 1 m. 28, avec une paire de Bouddhas entre les pilastres, sauf au Nord et à l'Ouest où les façades sont nues.

STÛPA P, 14 et P, 15.

Côtés : 1 m. 40. *Stûpa* très démolis, avec trois pilastres à chaque façade.

STÛPA P, 16.

*Stûpa* identique, à peu près, aux deux précédents. Trois pilastres. Les consoles étaient du type courant, mais, aux angles, un lion leur était substitué.

STÛPA P, 17.

Côté : 1 m. 75. *Stûpa* semblable aux précédents, mais avec quatre pilastres.

STÛPA P, 18.

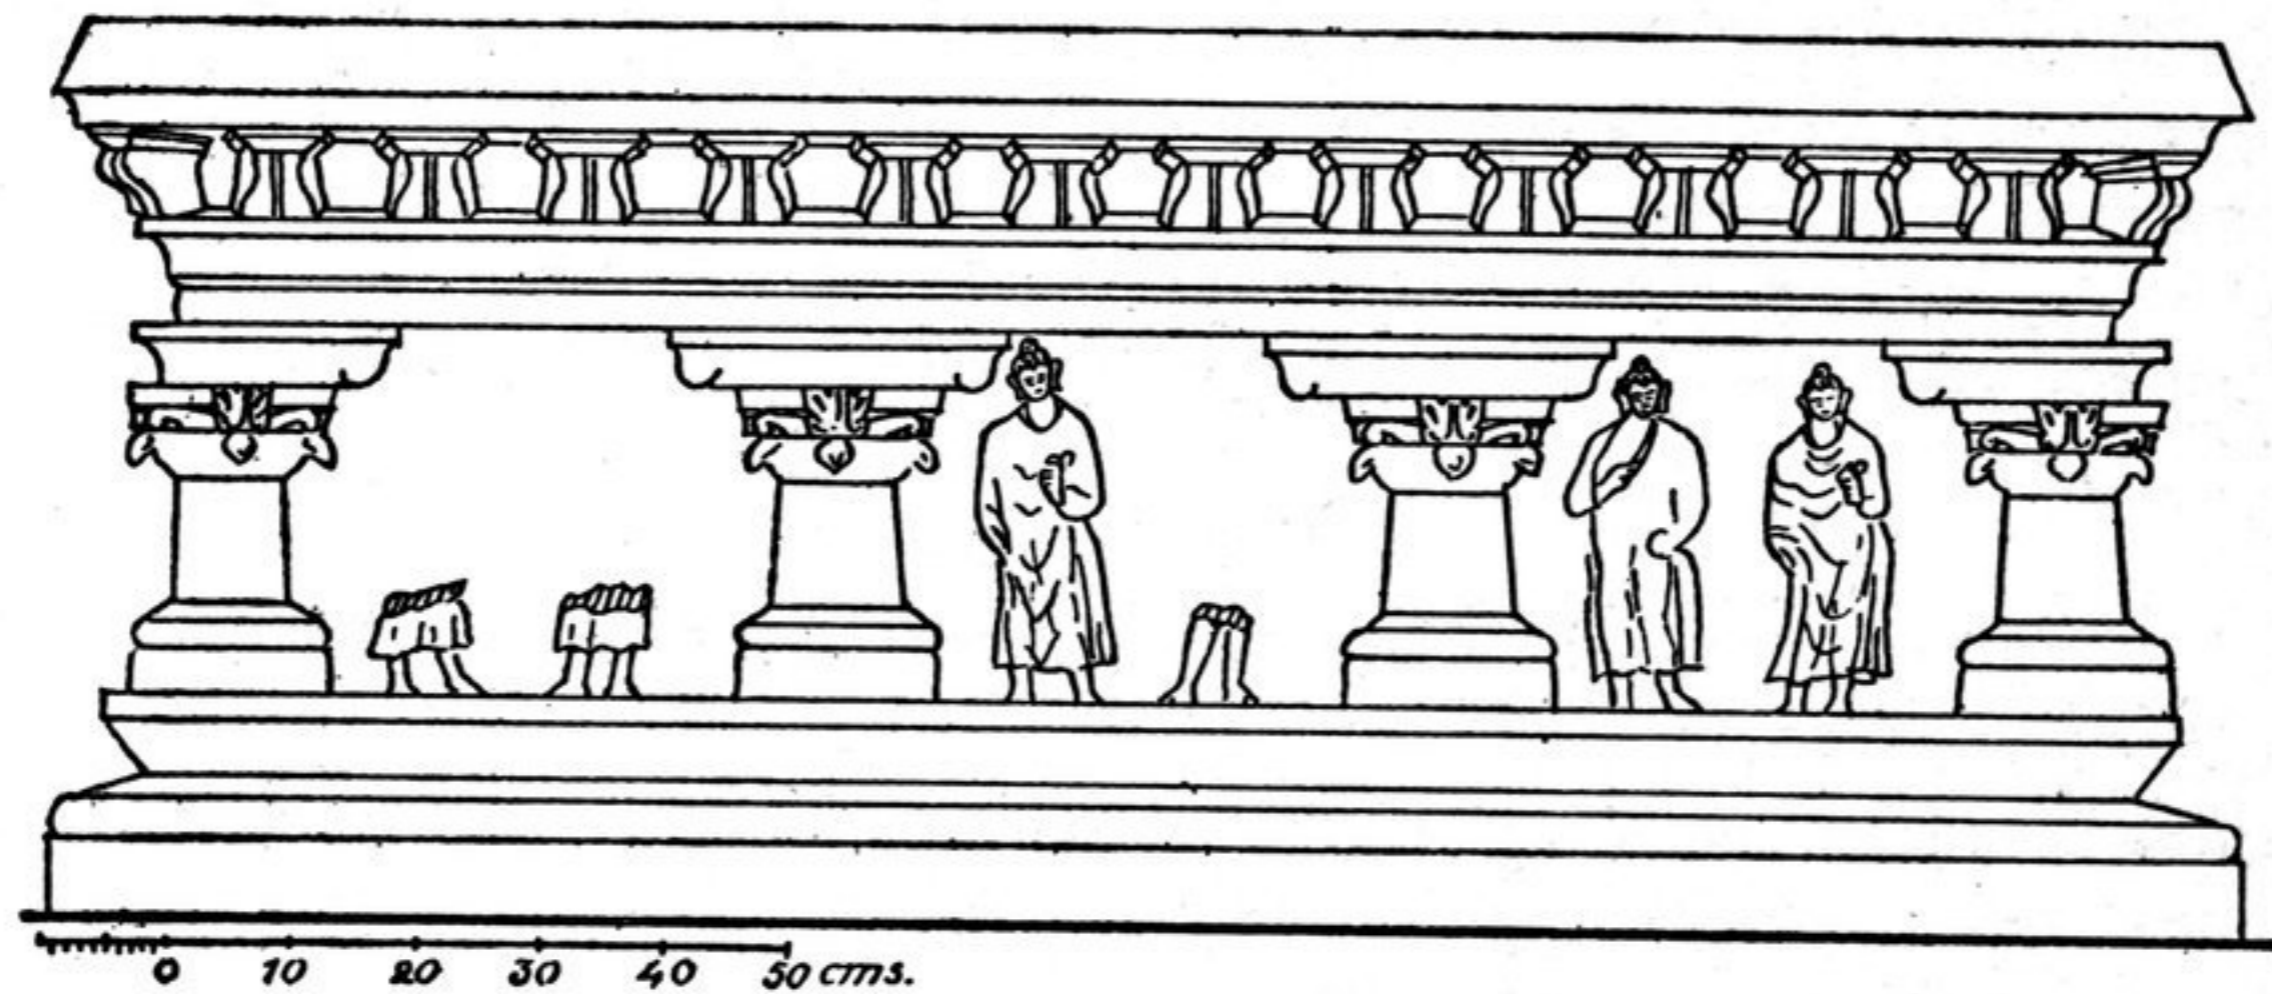


FIG. 174. — Façade du stûpa P, 18.

Mêmes dimensions que précédemment.