


FAÇADE
LATERALE SUD

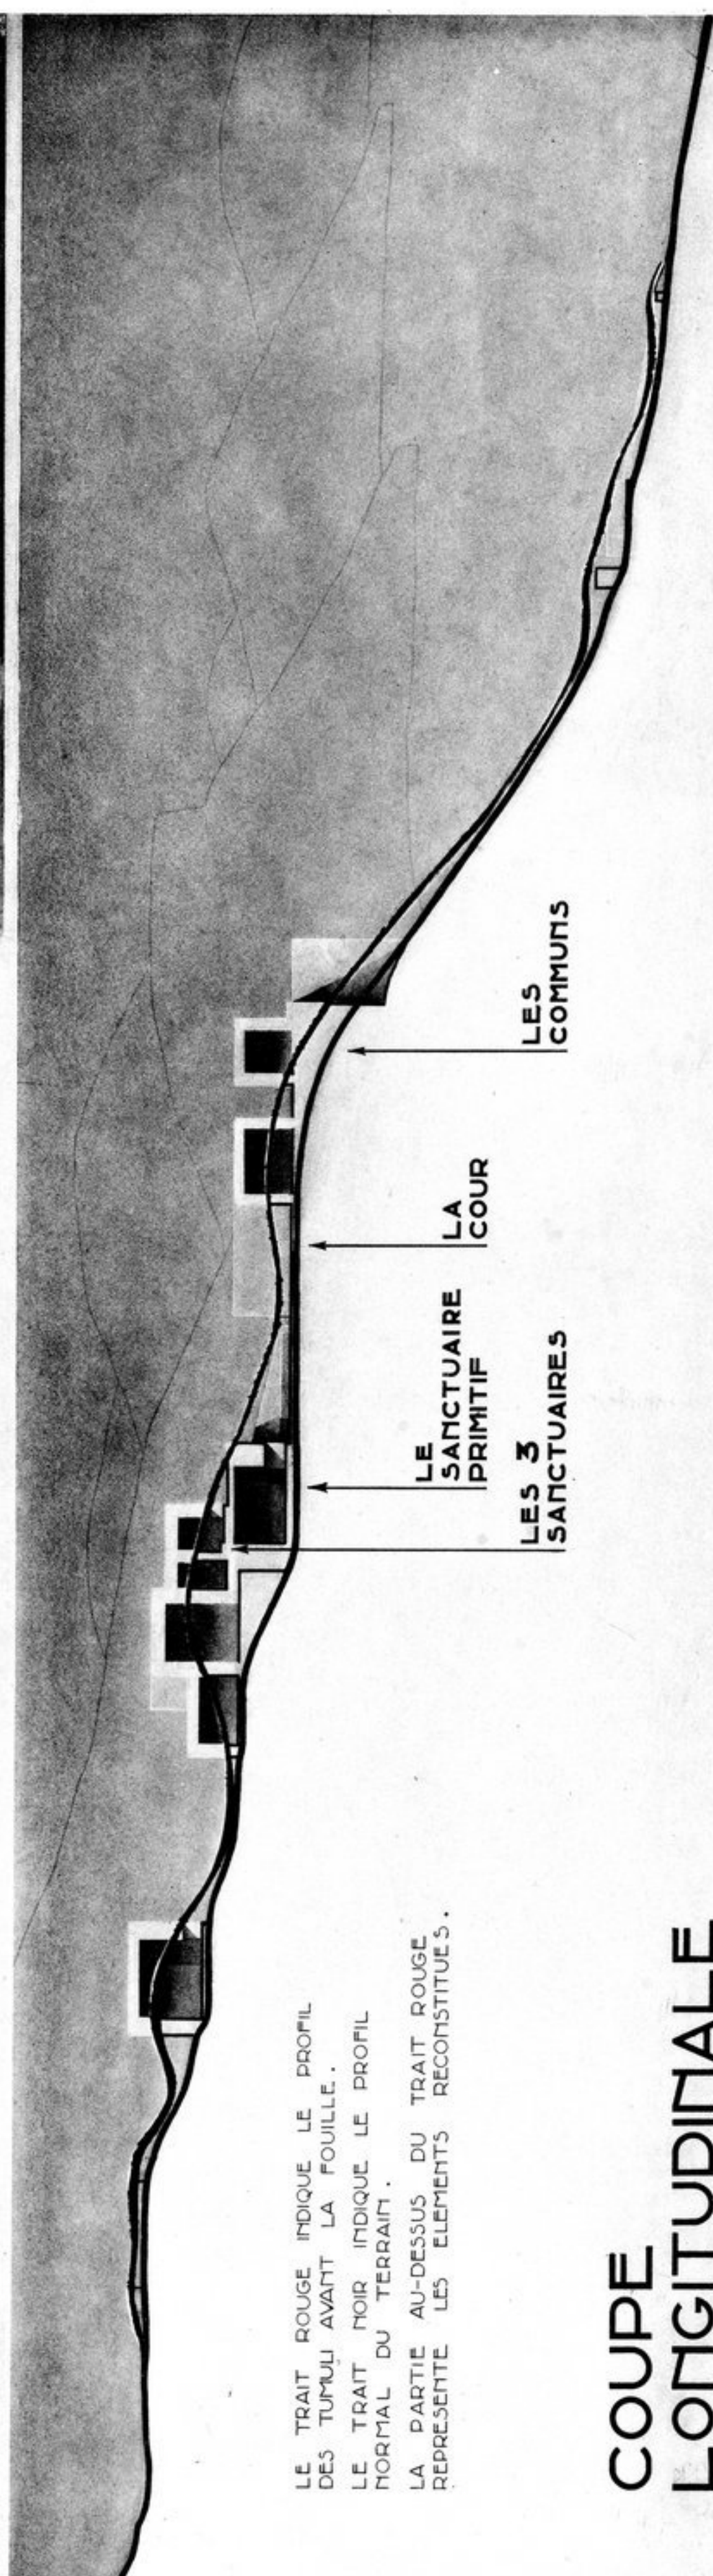

COUPE
LONGITUDINALE