




6. — LA FACE SUD DE L'ÉDIFICE PRIMITIF.

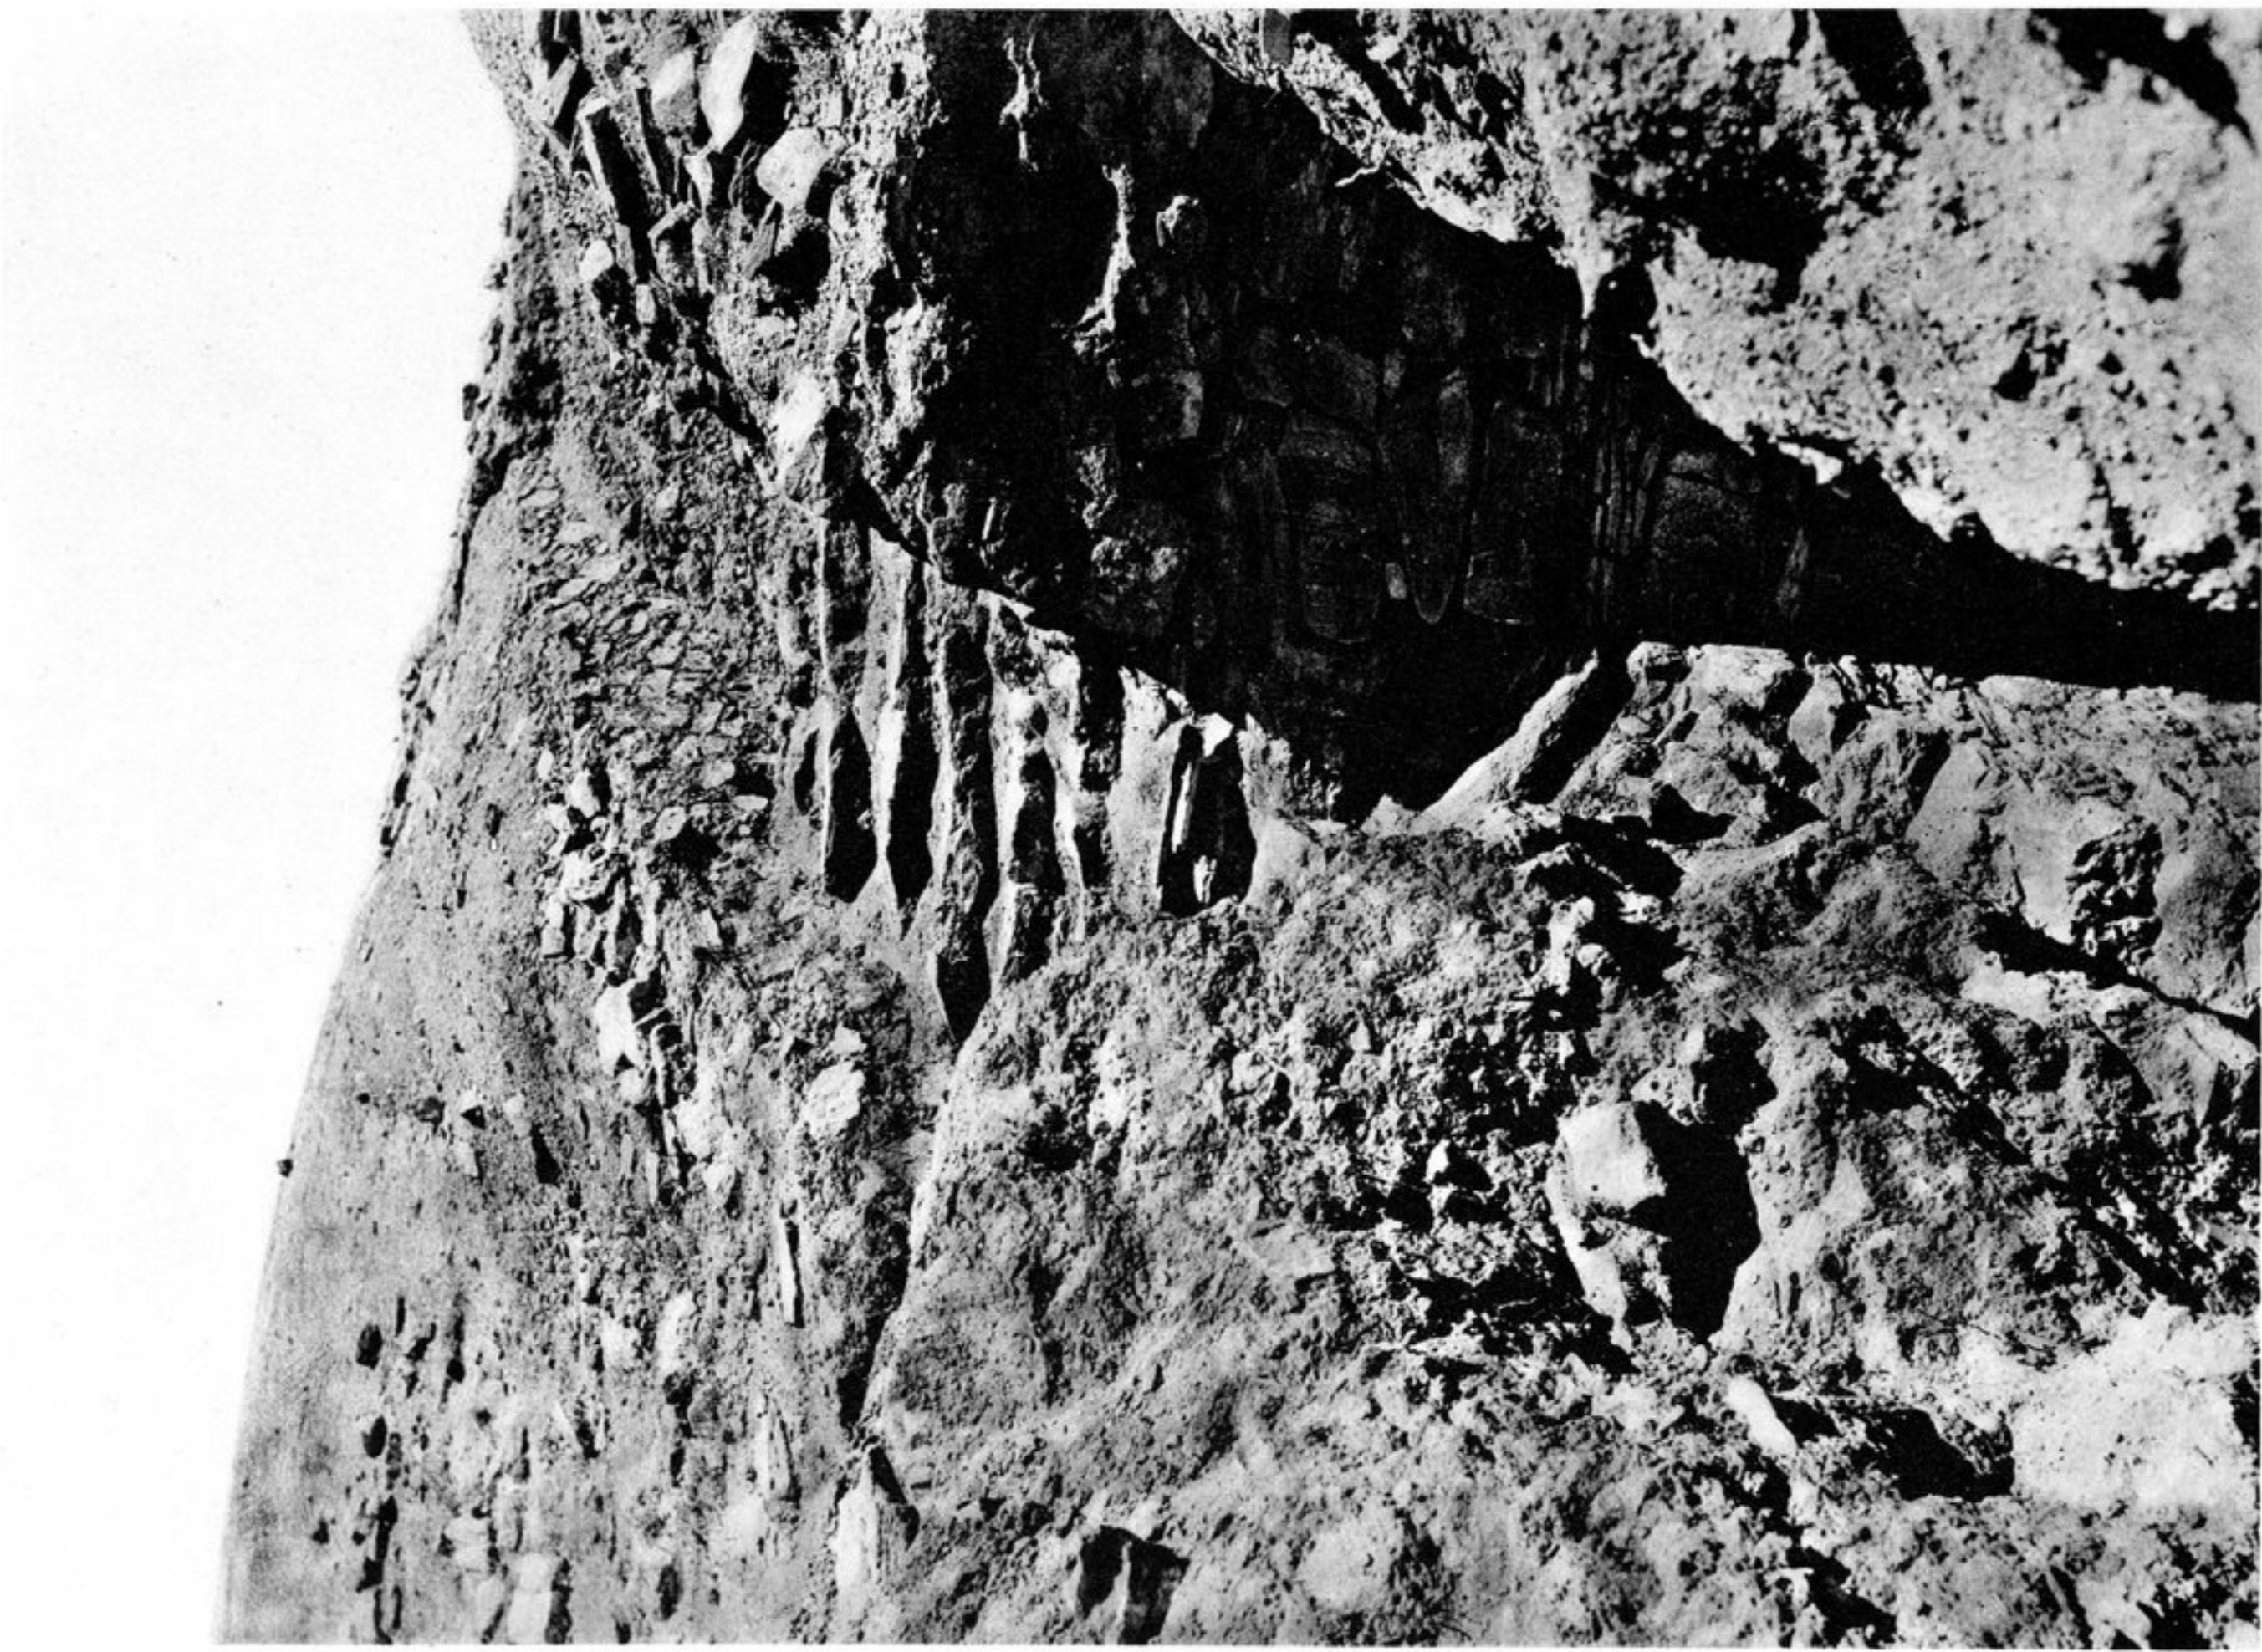

4. — ESCALIER PRINCIPAL SUR LA FACE SUD.