


5a

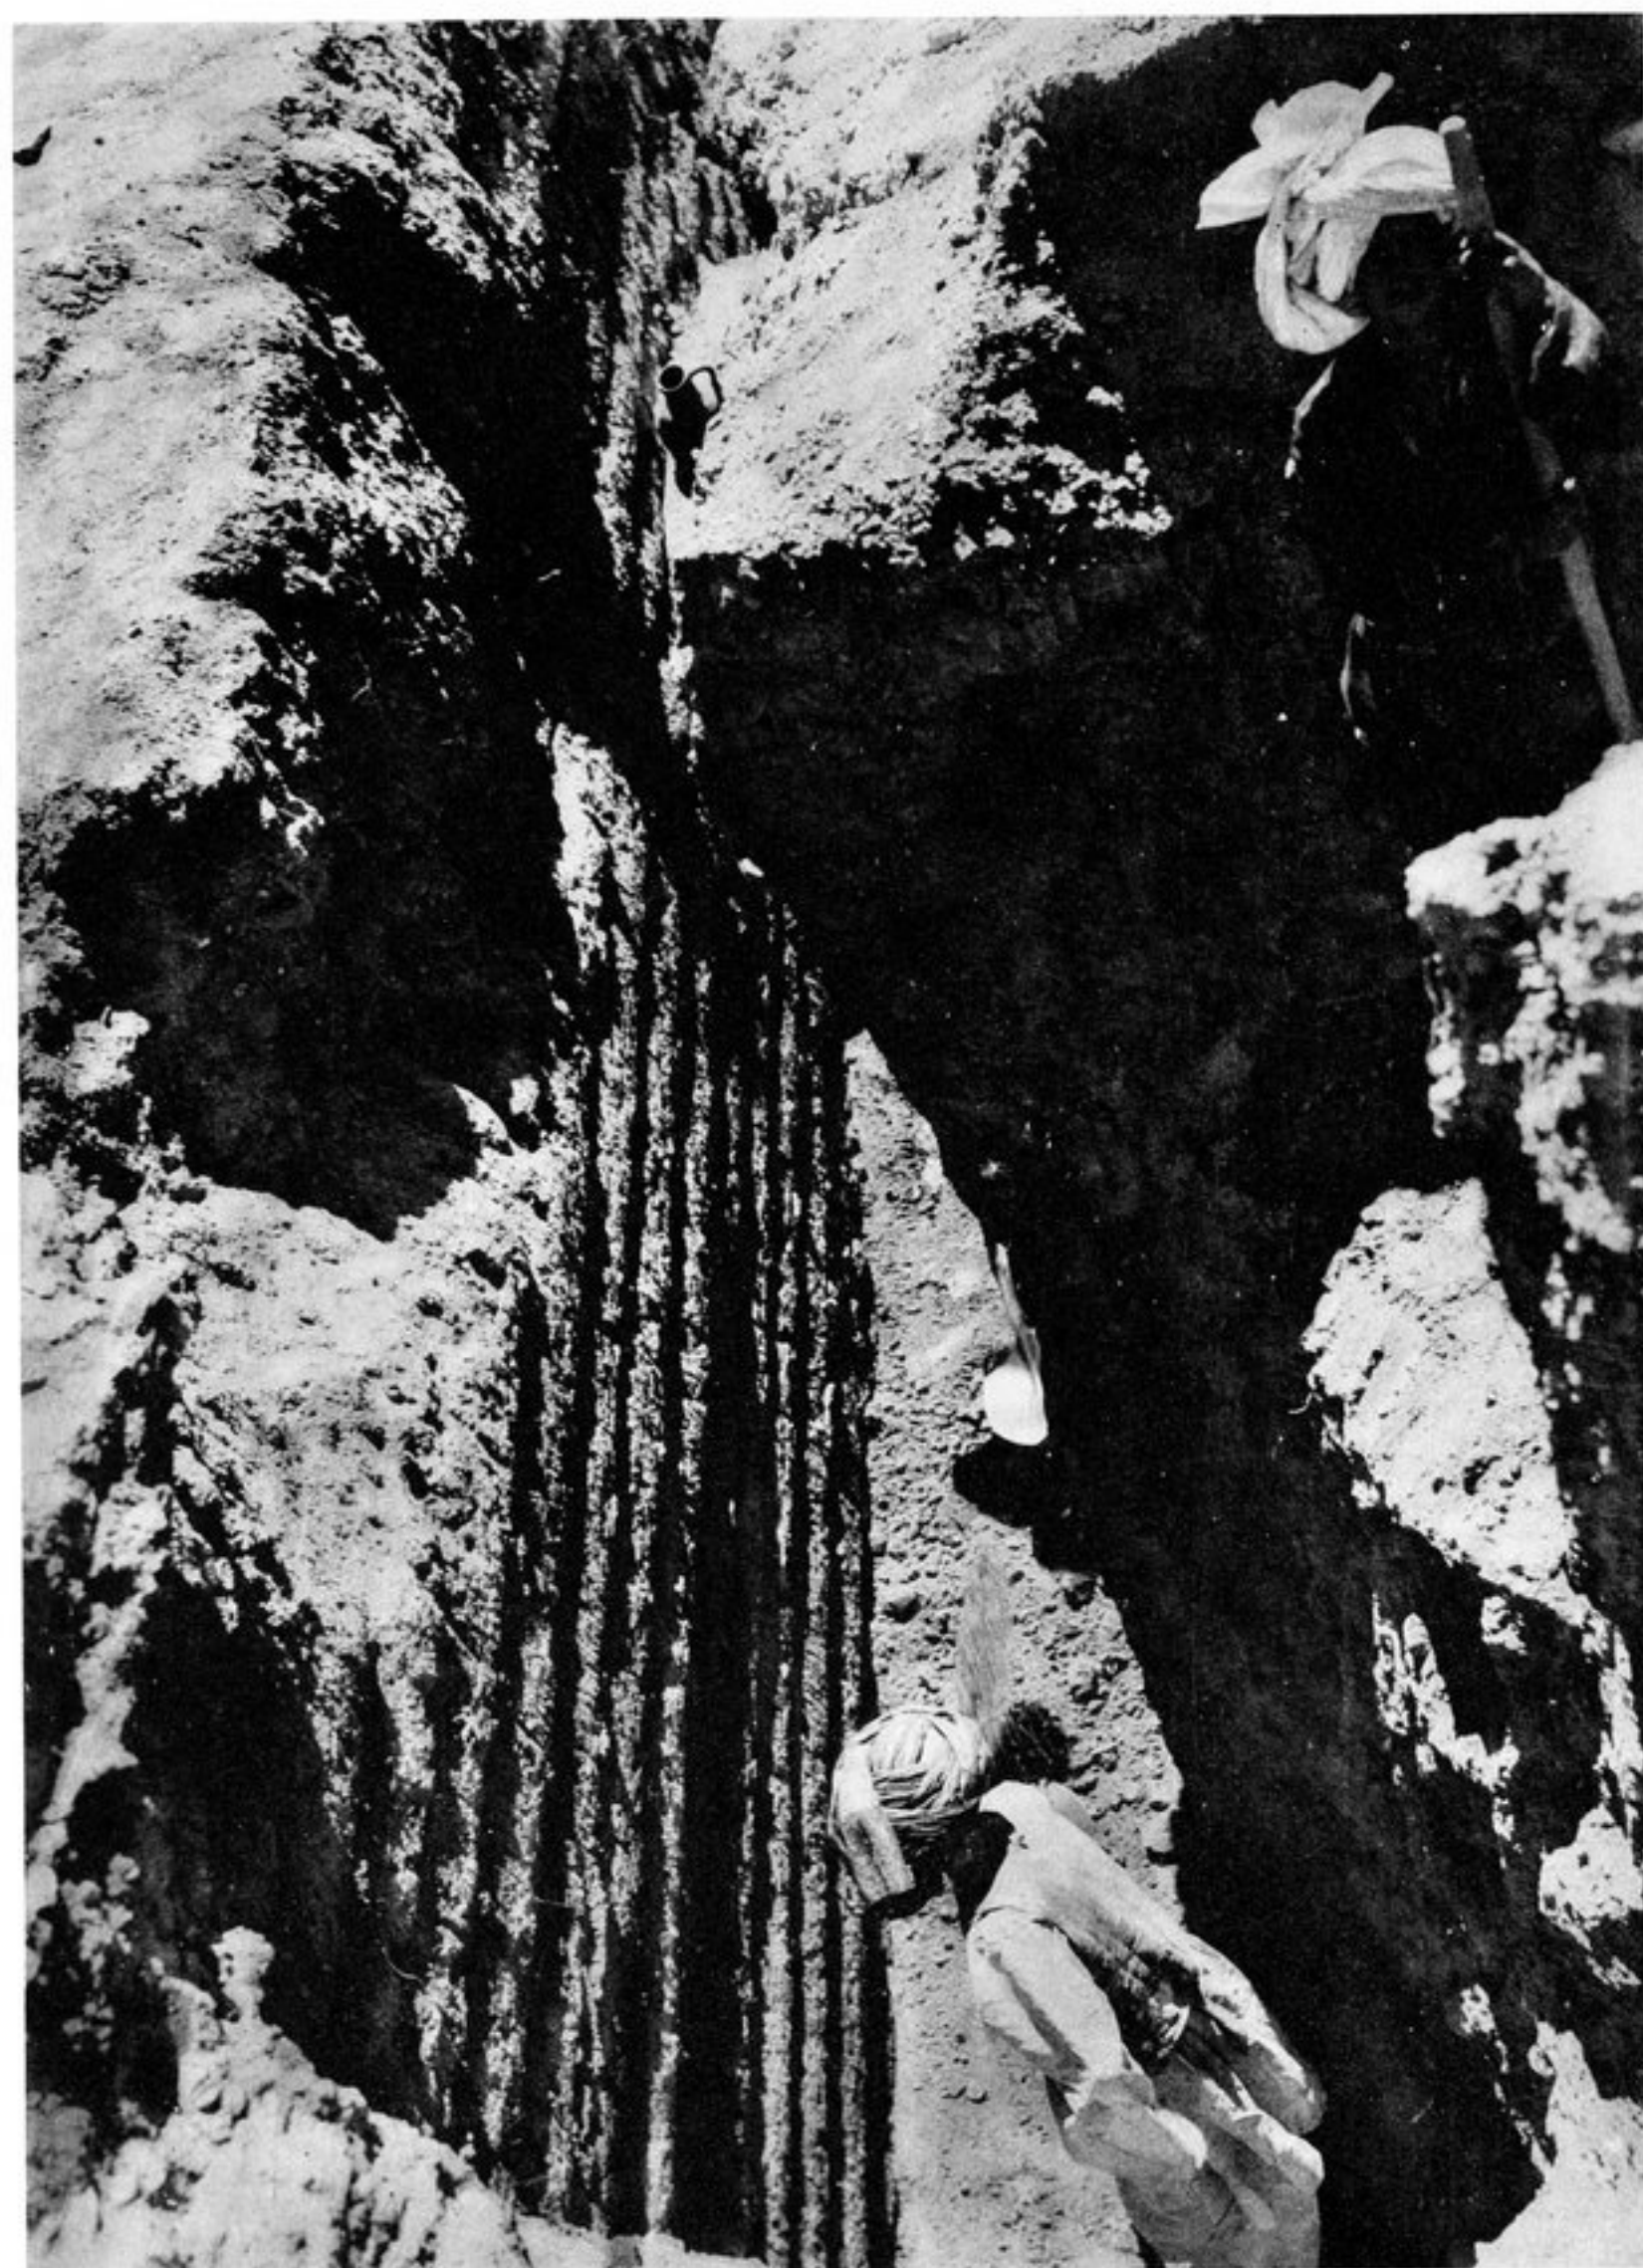

5b

DÉGAGEMENT DE LA FACE SUD DE L'ÉDIFICE PRIMITIF.