


Rückbildungsversuch.

gez. von H. Sulze.

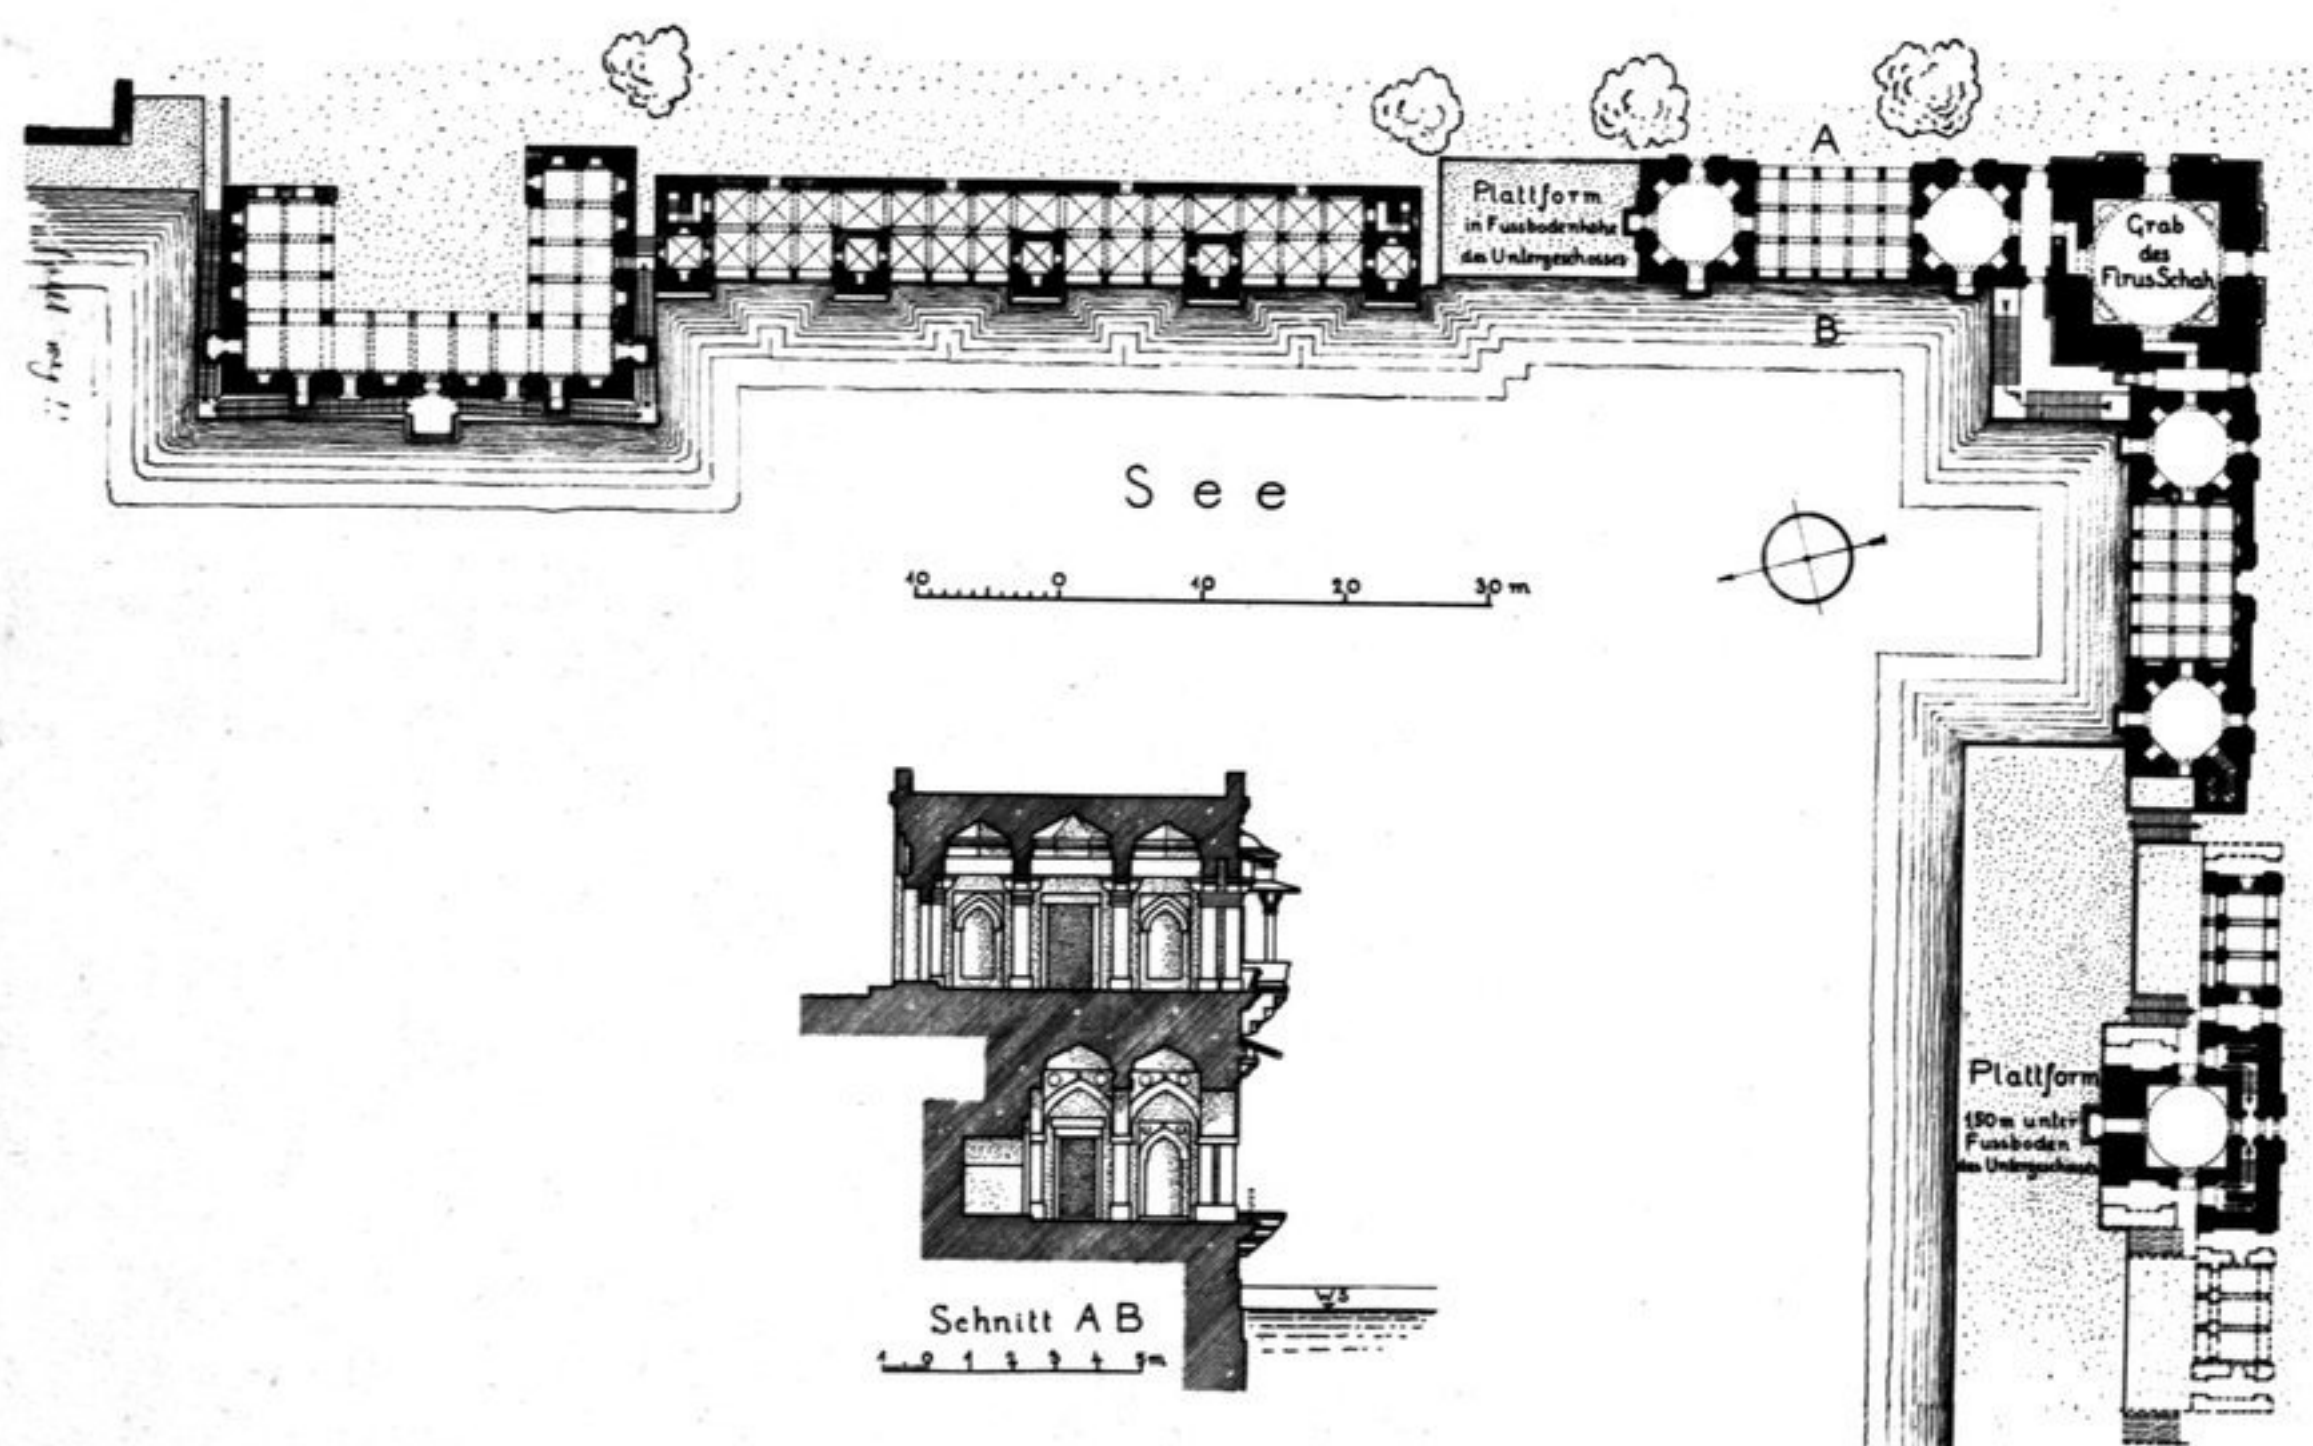

Grundriss der erhaltenen Teile.

Aufn. Reuther 1912.

DELHI-FIRUSABAD. PALAST UND MAUSOLEUM DES FIRUS-SCHAH AM HAUS-I-CHAS.