




Palast des Kumbha Rana. Kuppelraum im Obergeschoss des nördlichen Wohnbaufüßels.

Phot. Reuther 1912.

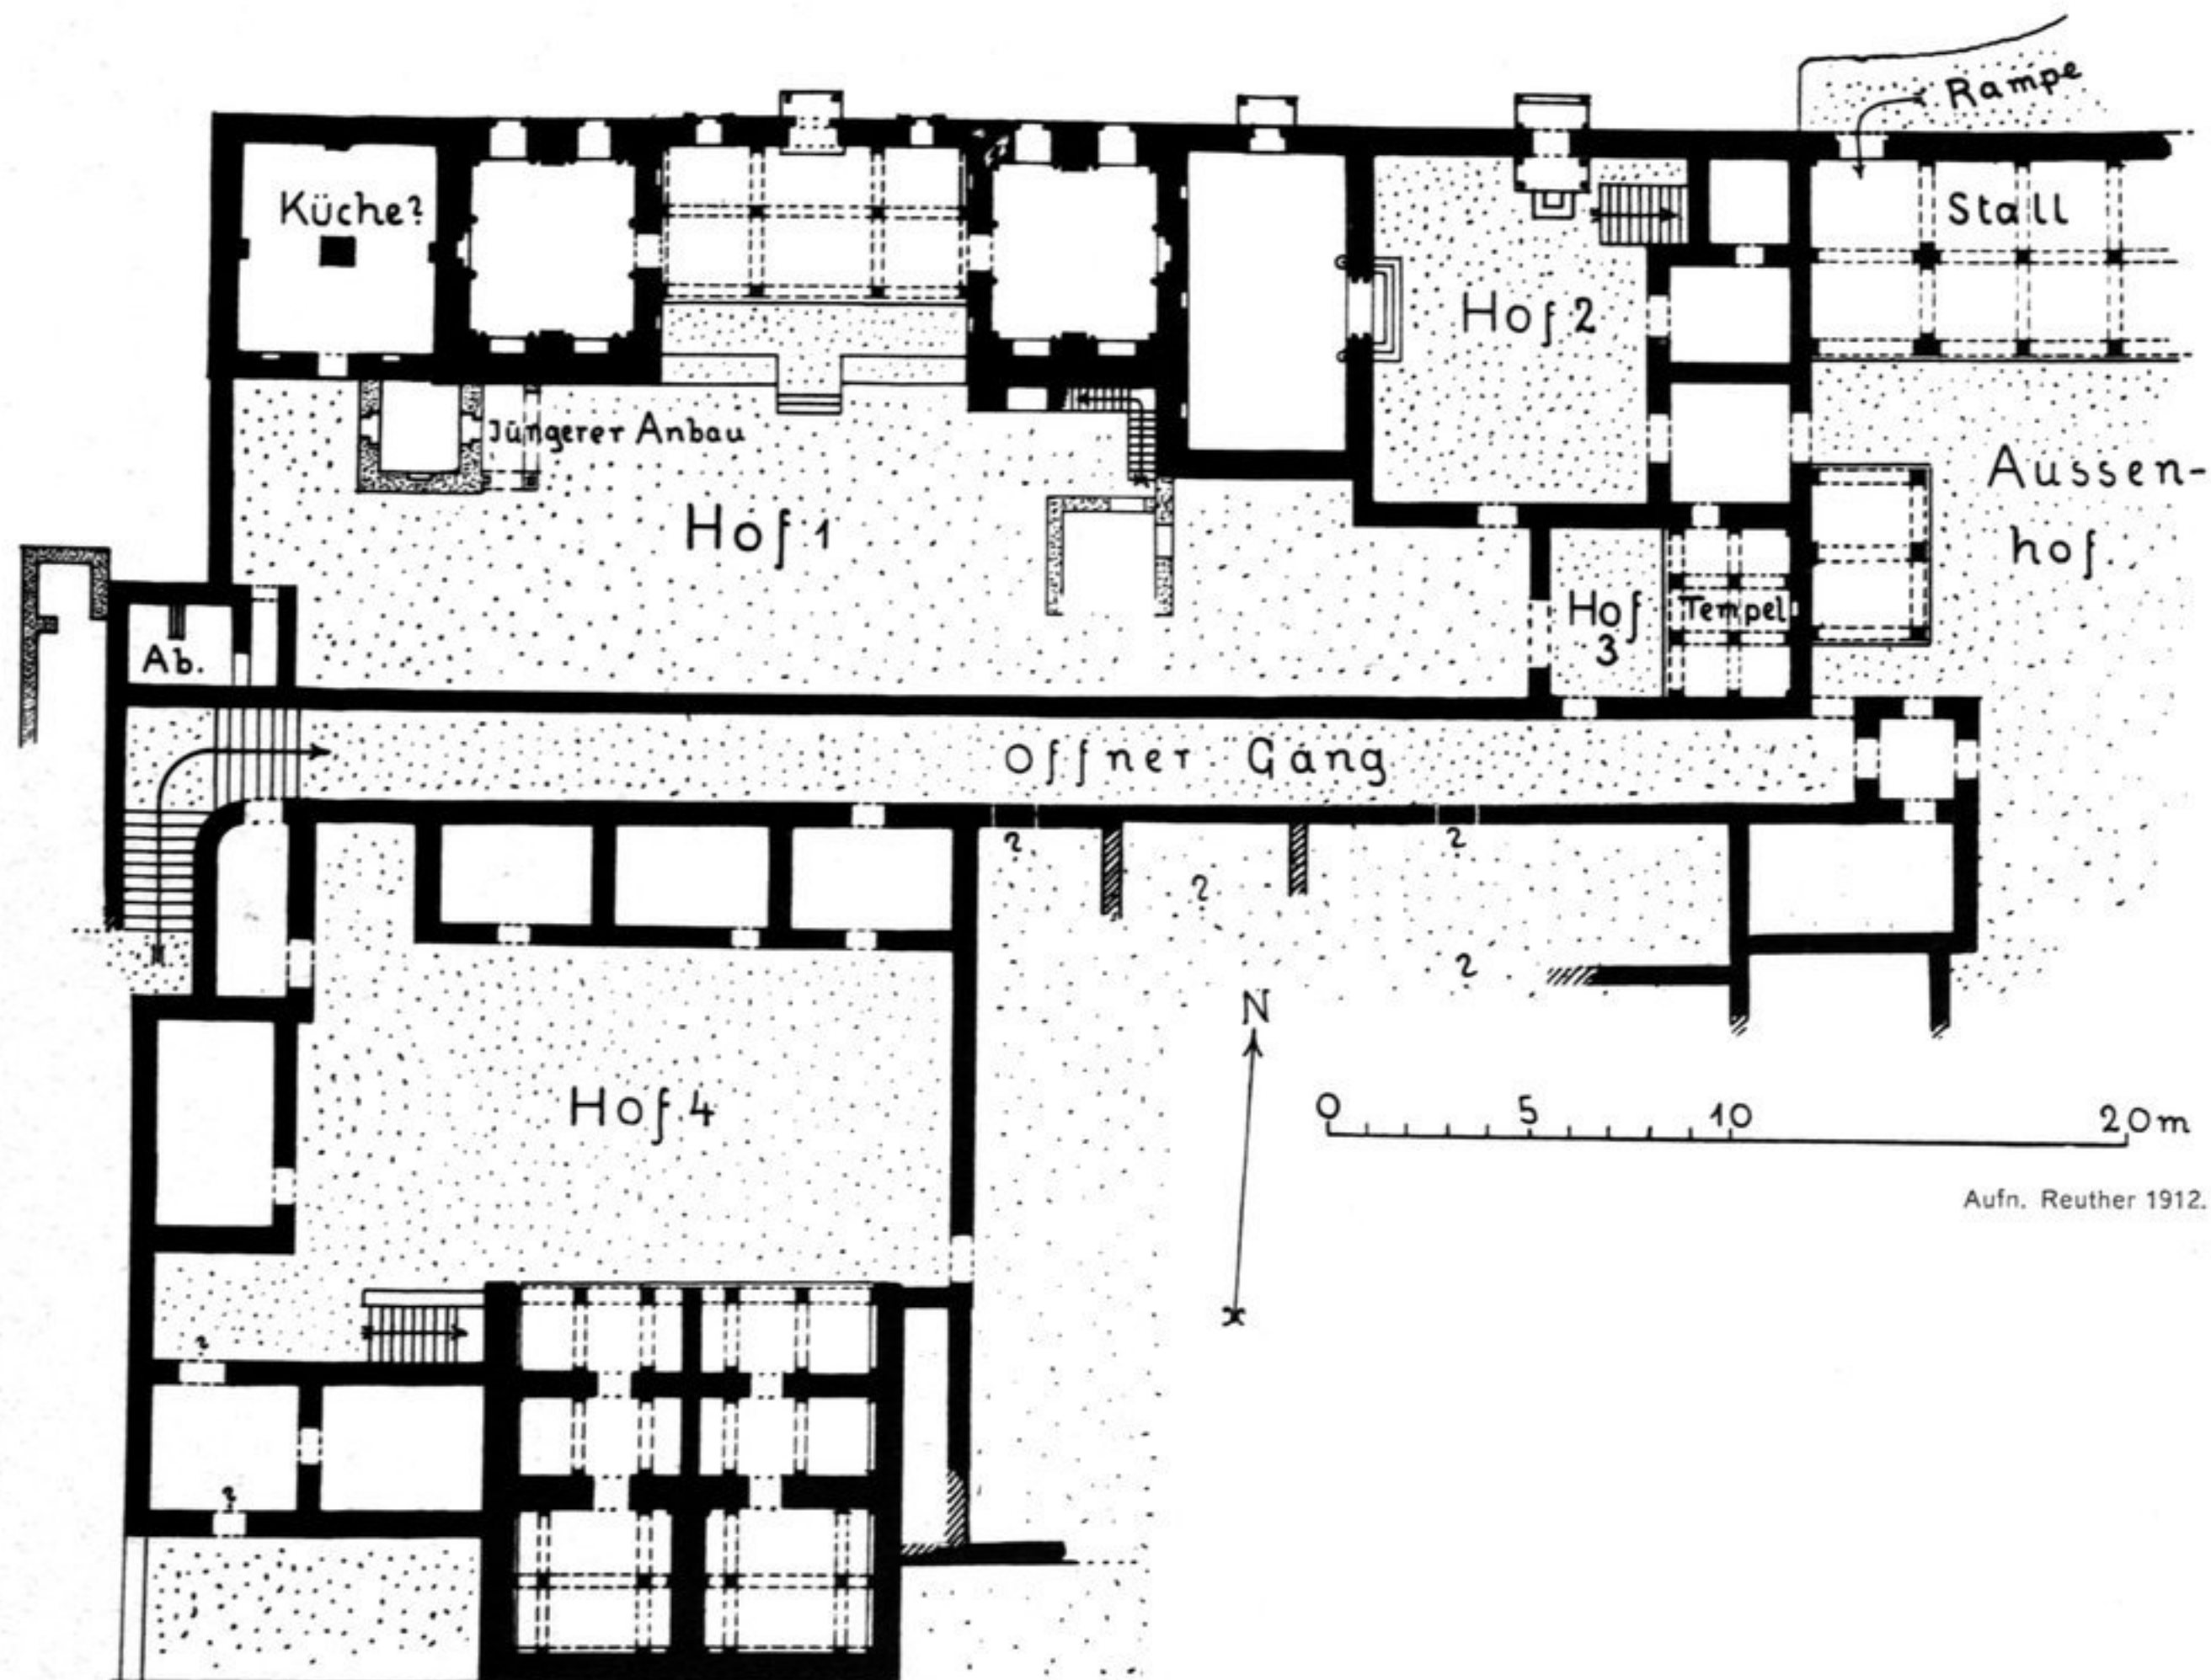

Aufn. Reuther 1912.

Palast des Kumbha Rana. Teilplan des Wohnbaus.