


Nach Baedeker und Murray.

Planskizze von Burg und Stadt.

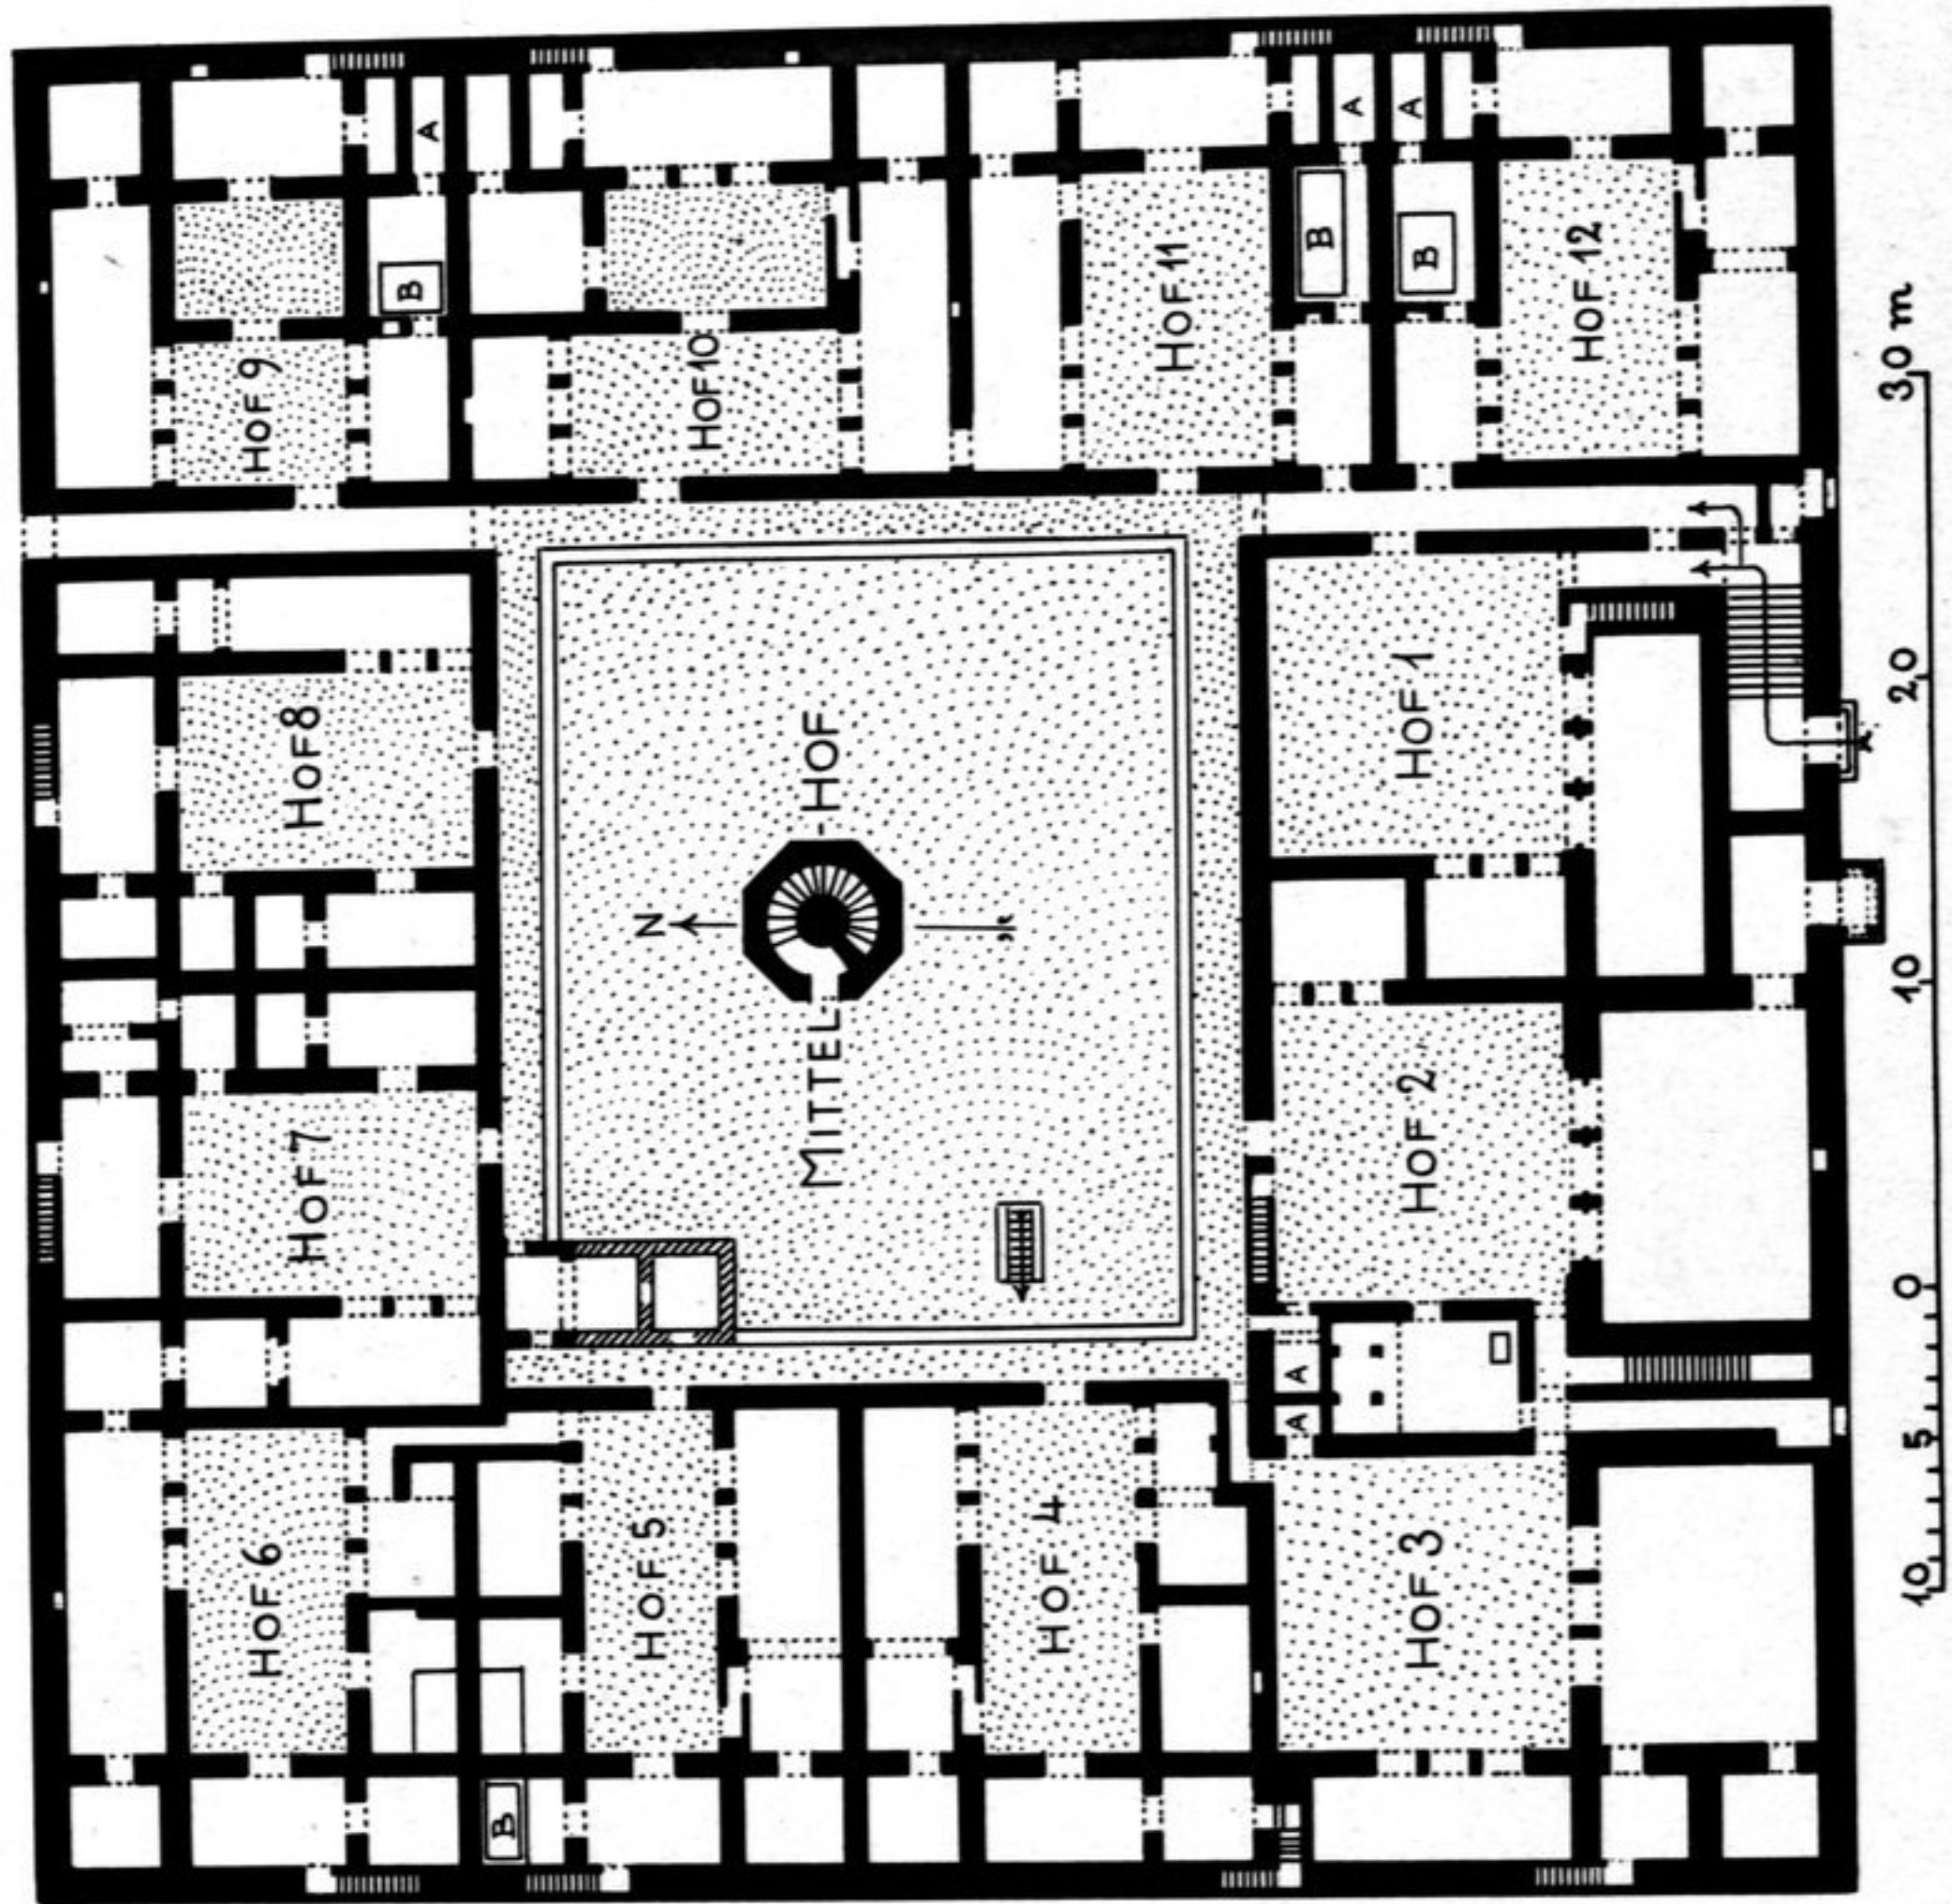

Aufn. Reuther 1912.

Gudschari-Mahal. Grundriss des Hauptgeschosses.

GWALIOR.