



Schnitt

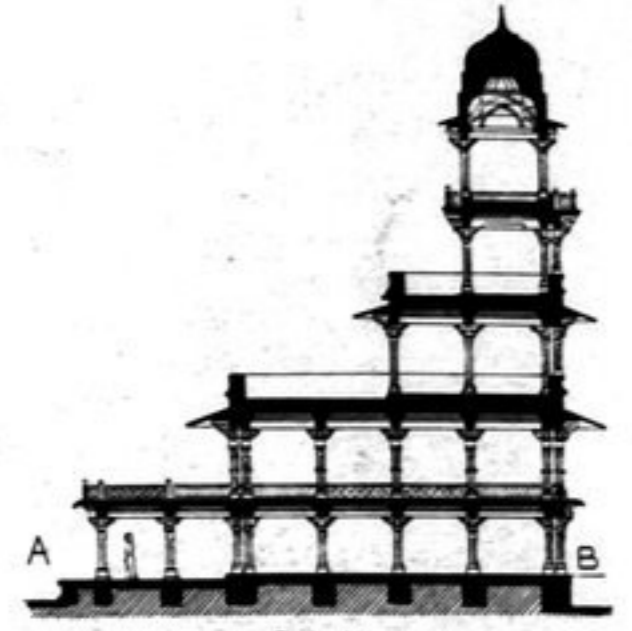


Schnitt




Schnitt

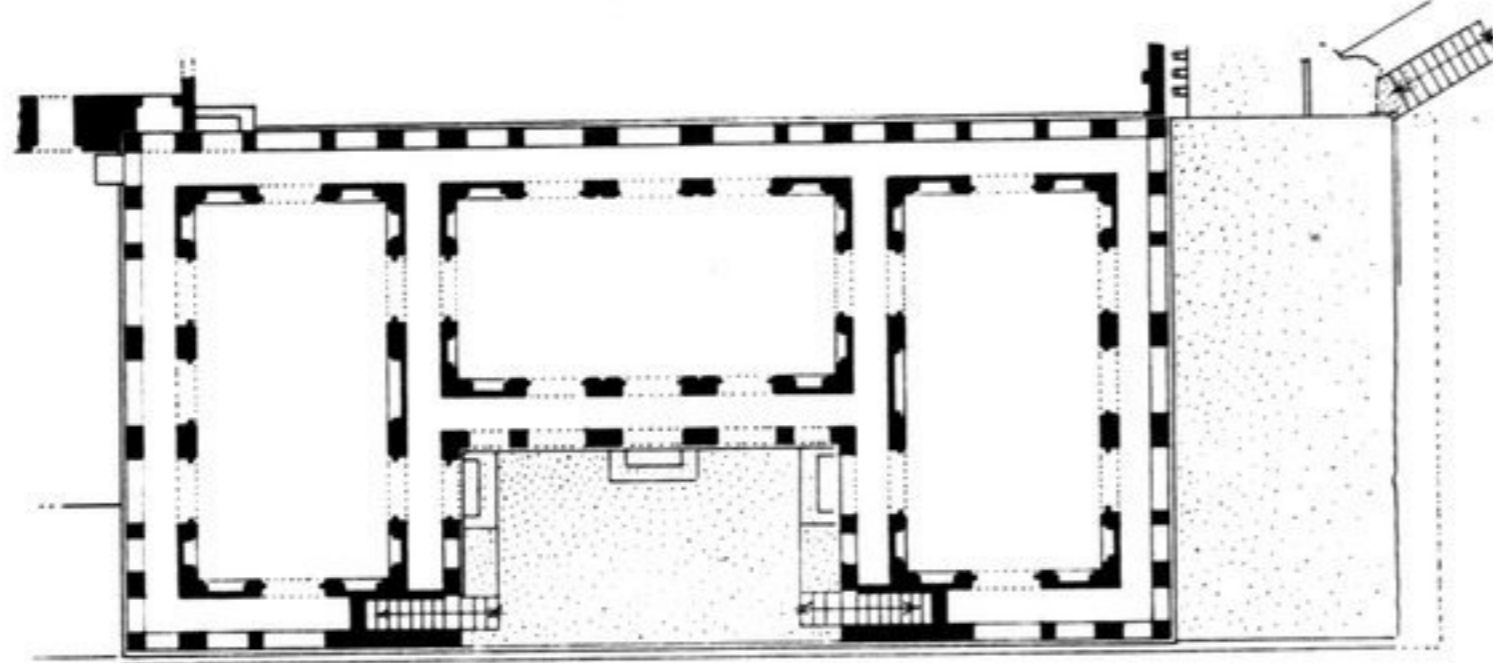


Grundriss
ANCH MITSCHAULI

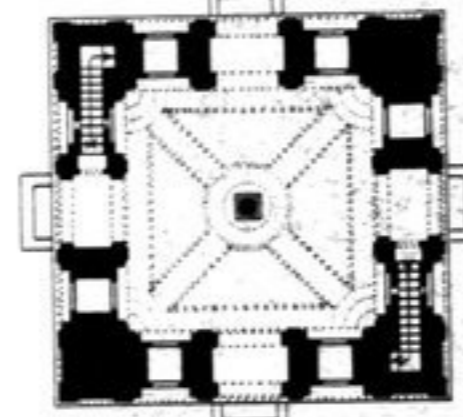


Grundriss
DIWAN-I-CHAS

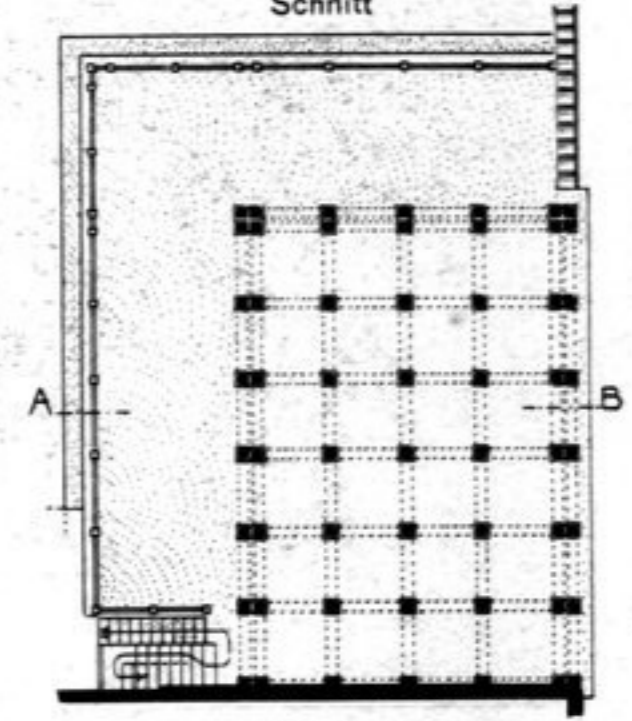


Grundriss
PANDSCH MAHAL

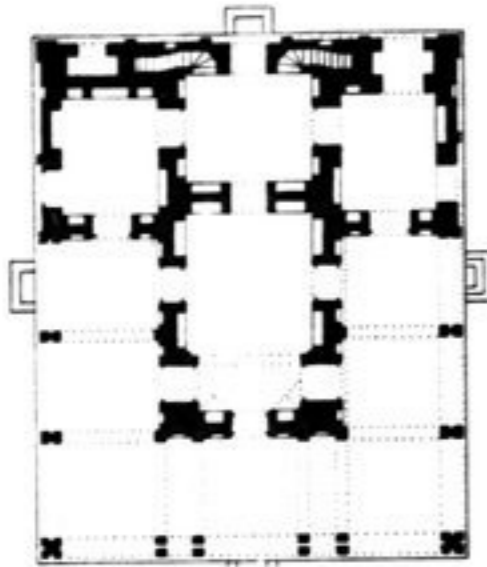


HAUS DER MIRIAM
(Sonahra Makan)

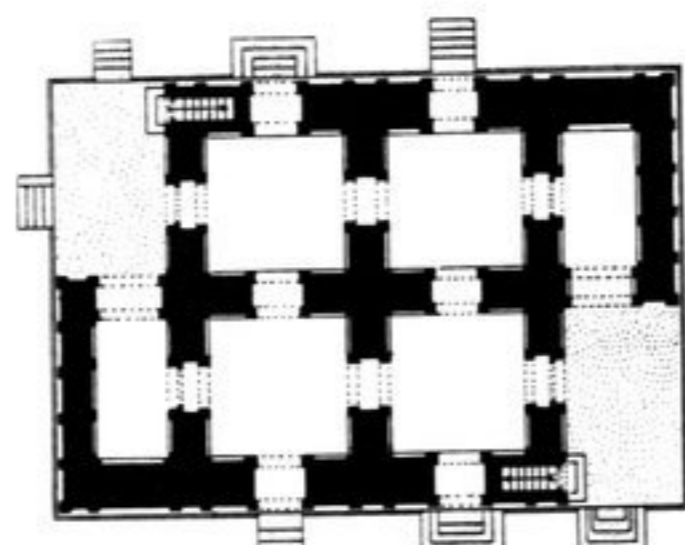


Erdgeschoss

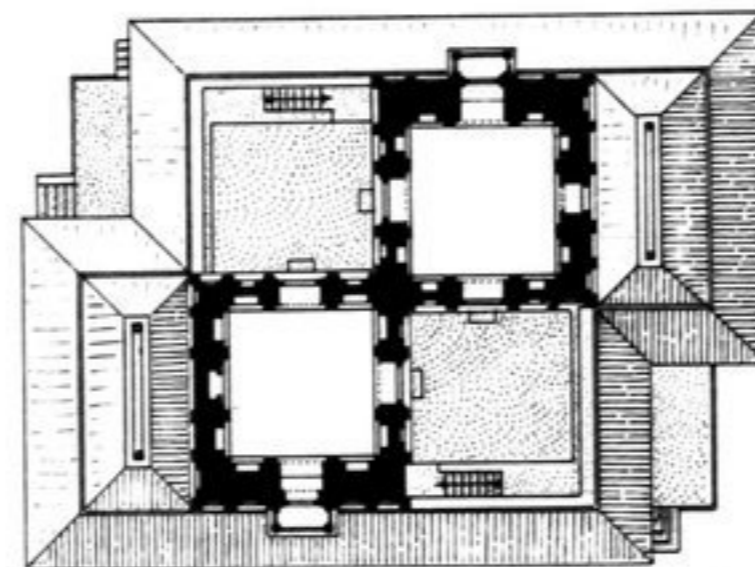

Obergeschoss
HAUS DES RADSCHA BIRBAL

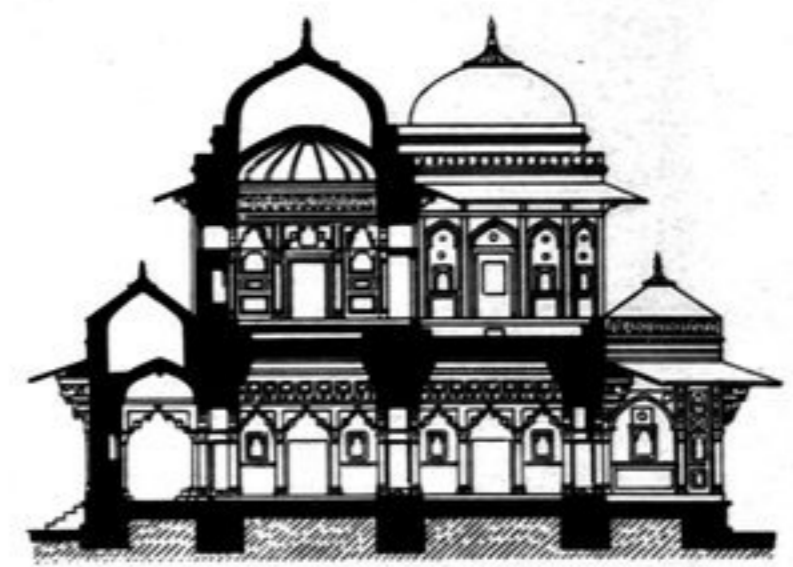

Schnitt A-B

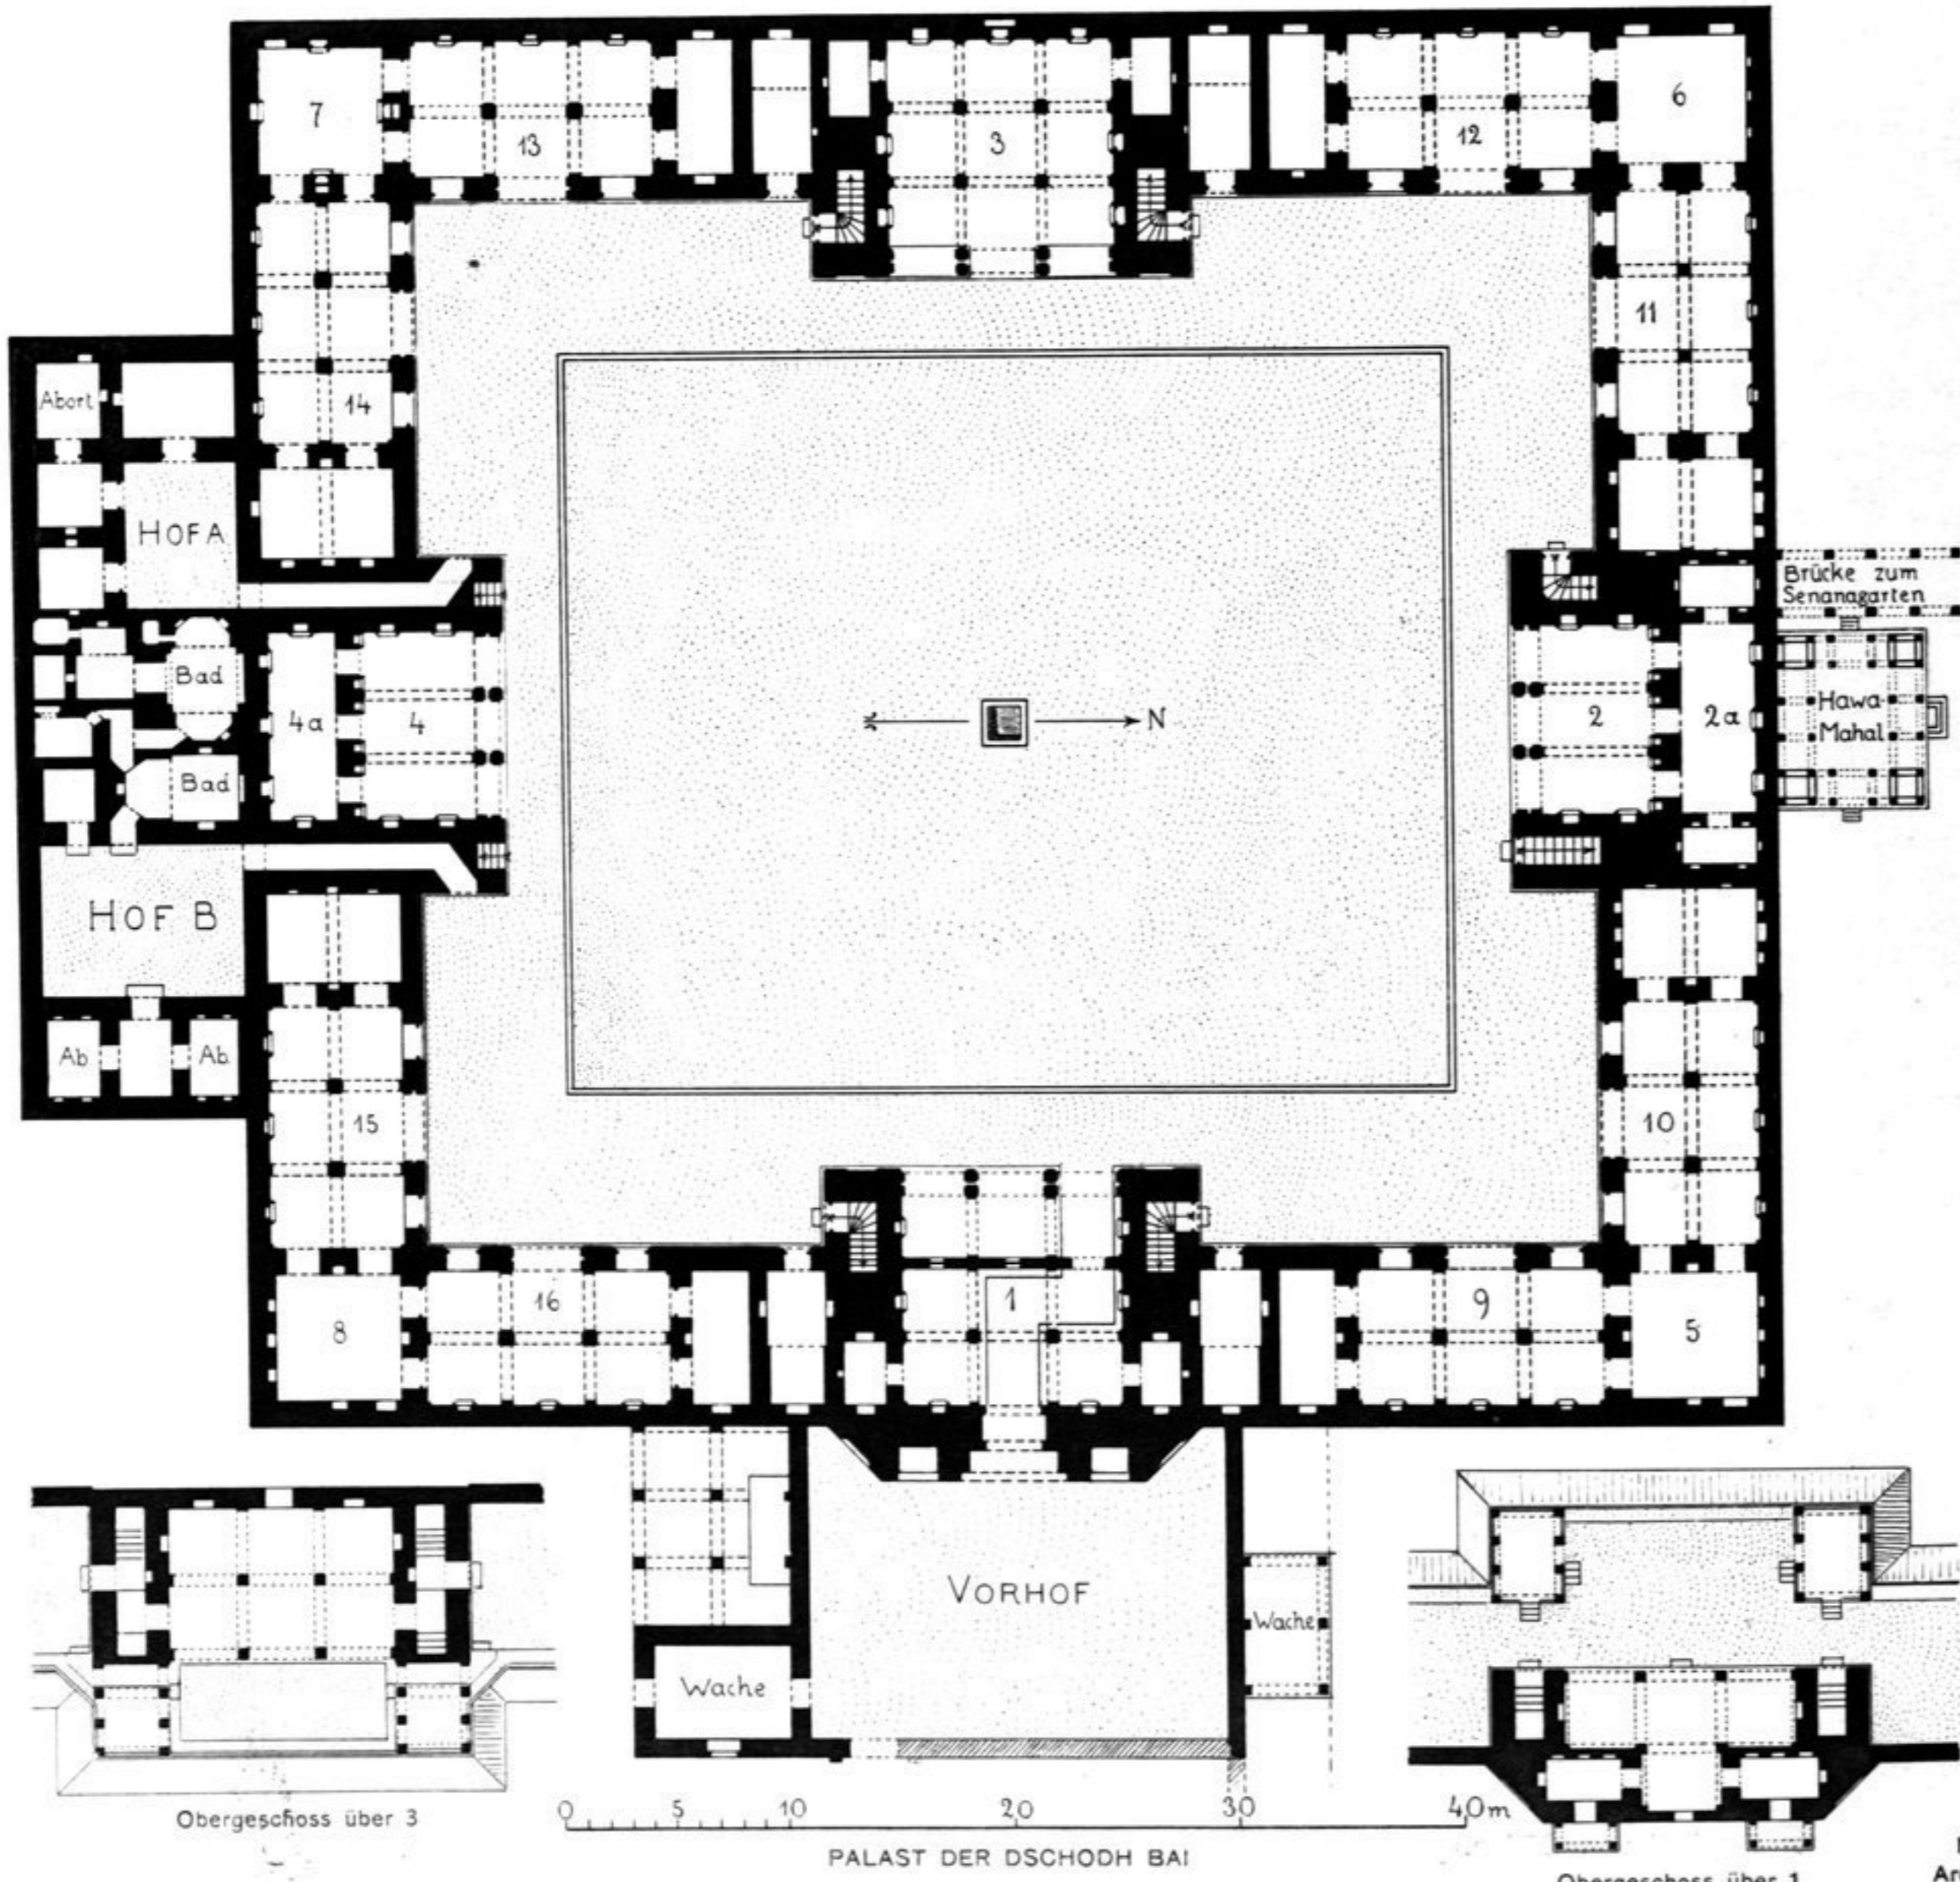

PALAST DER DSCHODH BAI

Obergeschoss über 3

Obergeschoss über 1

Nach Smith, Fathpur-Sikri.
Archaeological Survey of India.
New. Imperial Series vol. XVIII.