


Grundriss.

Aufn. Reuther 1909.

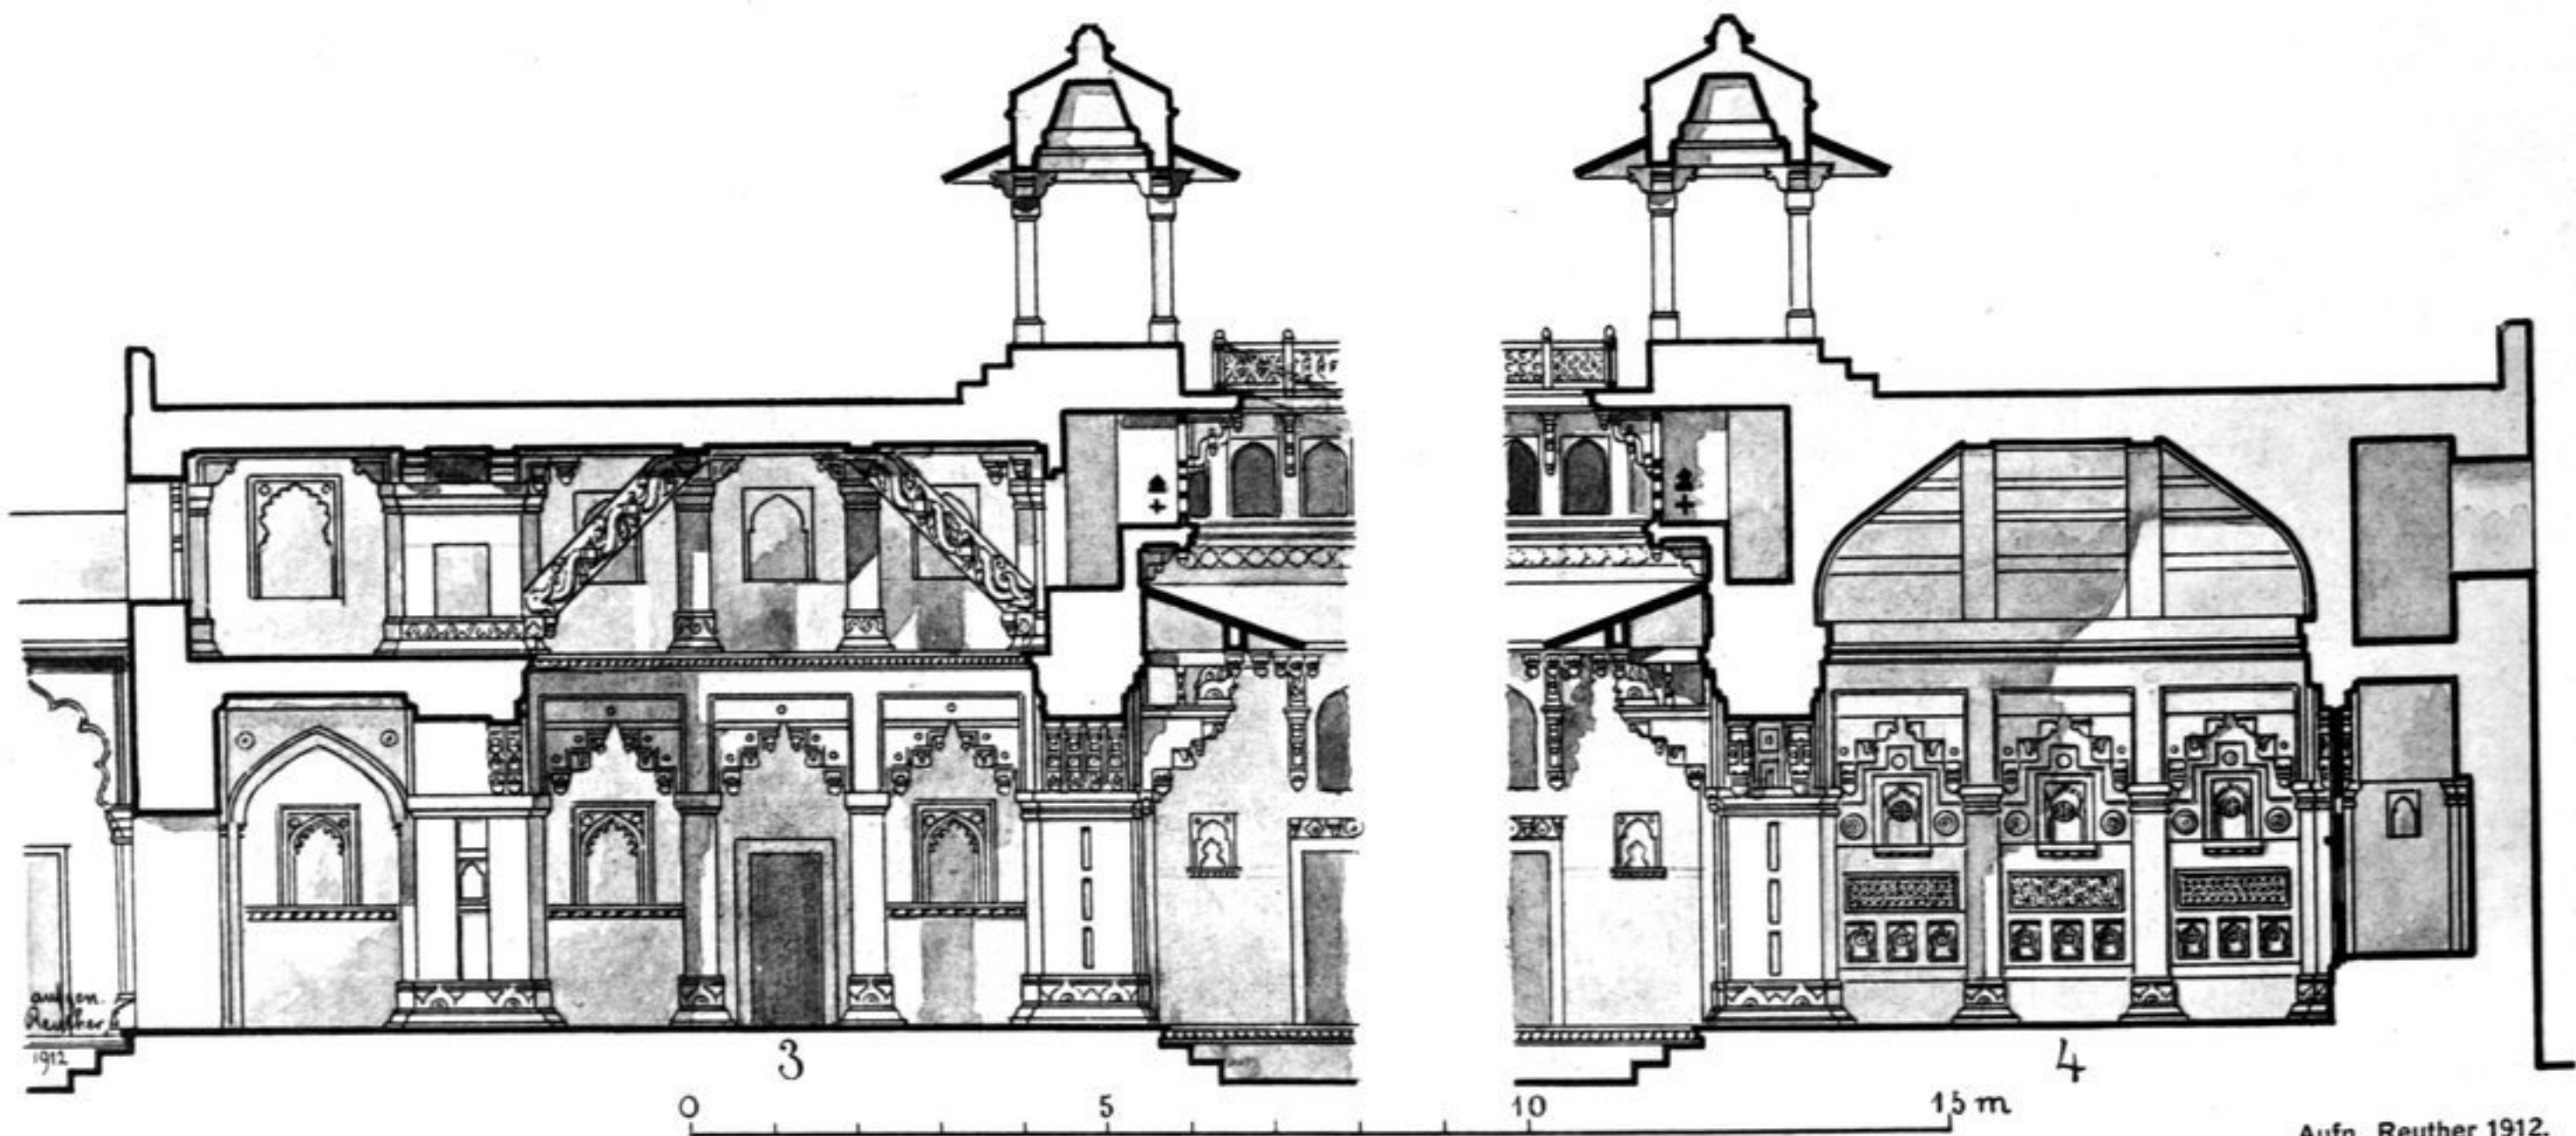

Schnitt durch den Saal 3.

Schnitt durch den Saal 4.

Aufn. Reuther 1912.