


Süd-Nord-Schnitt durch den Kuppelbau (im doppelten Maßstab der Grundrisse).

Aufn. Reuther 1912.

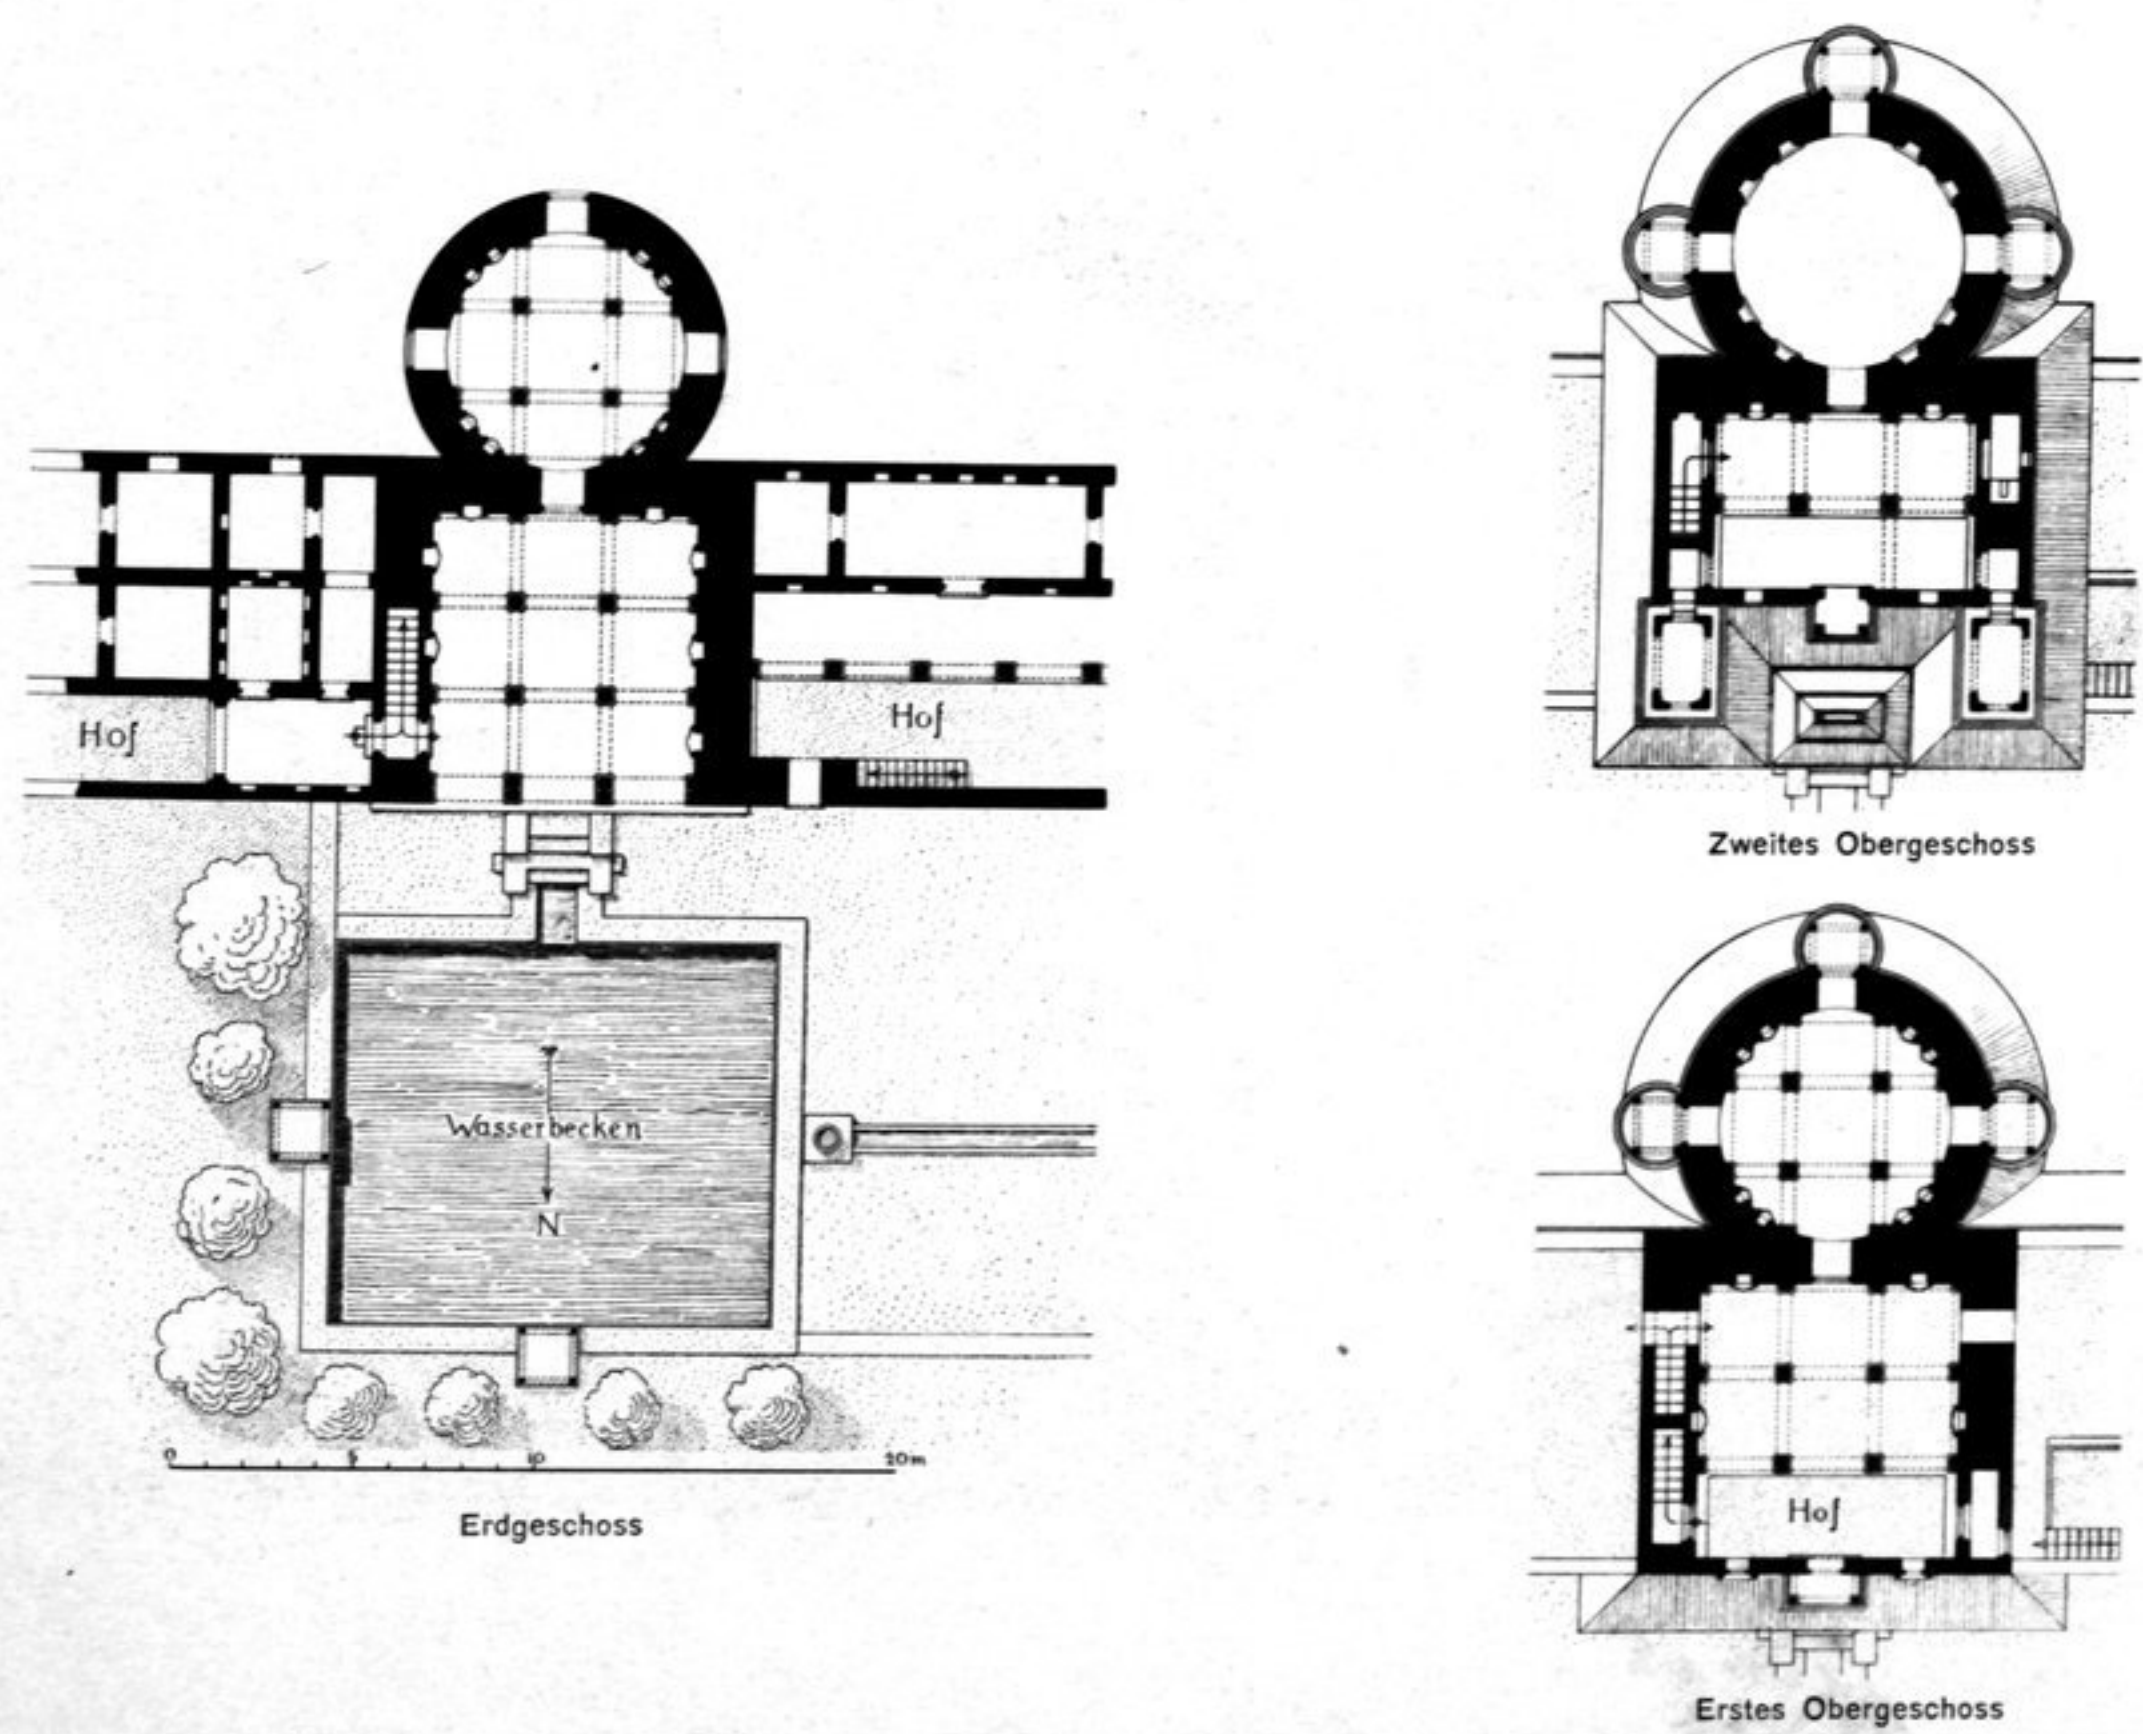

UDAIPUR (RADSCHPUTANA) GUL MAHAL AUF DER INSEL DSCHAG MANDIR.

Aufn. Reuther 1912.