


Zweiter Hof des Palastes, Eingang zum Durbar-Saal.

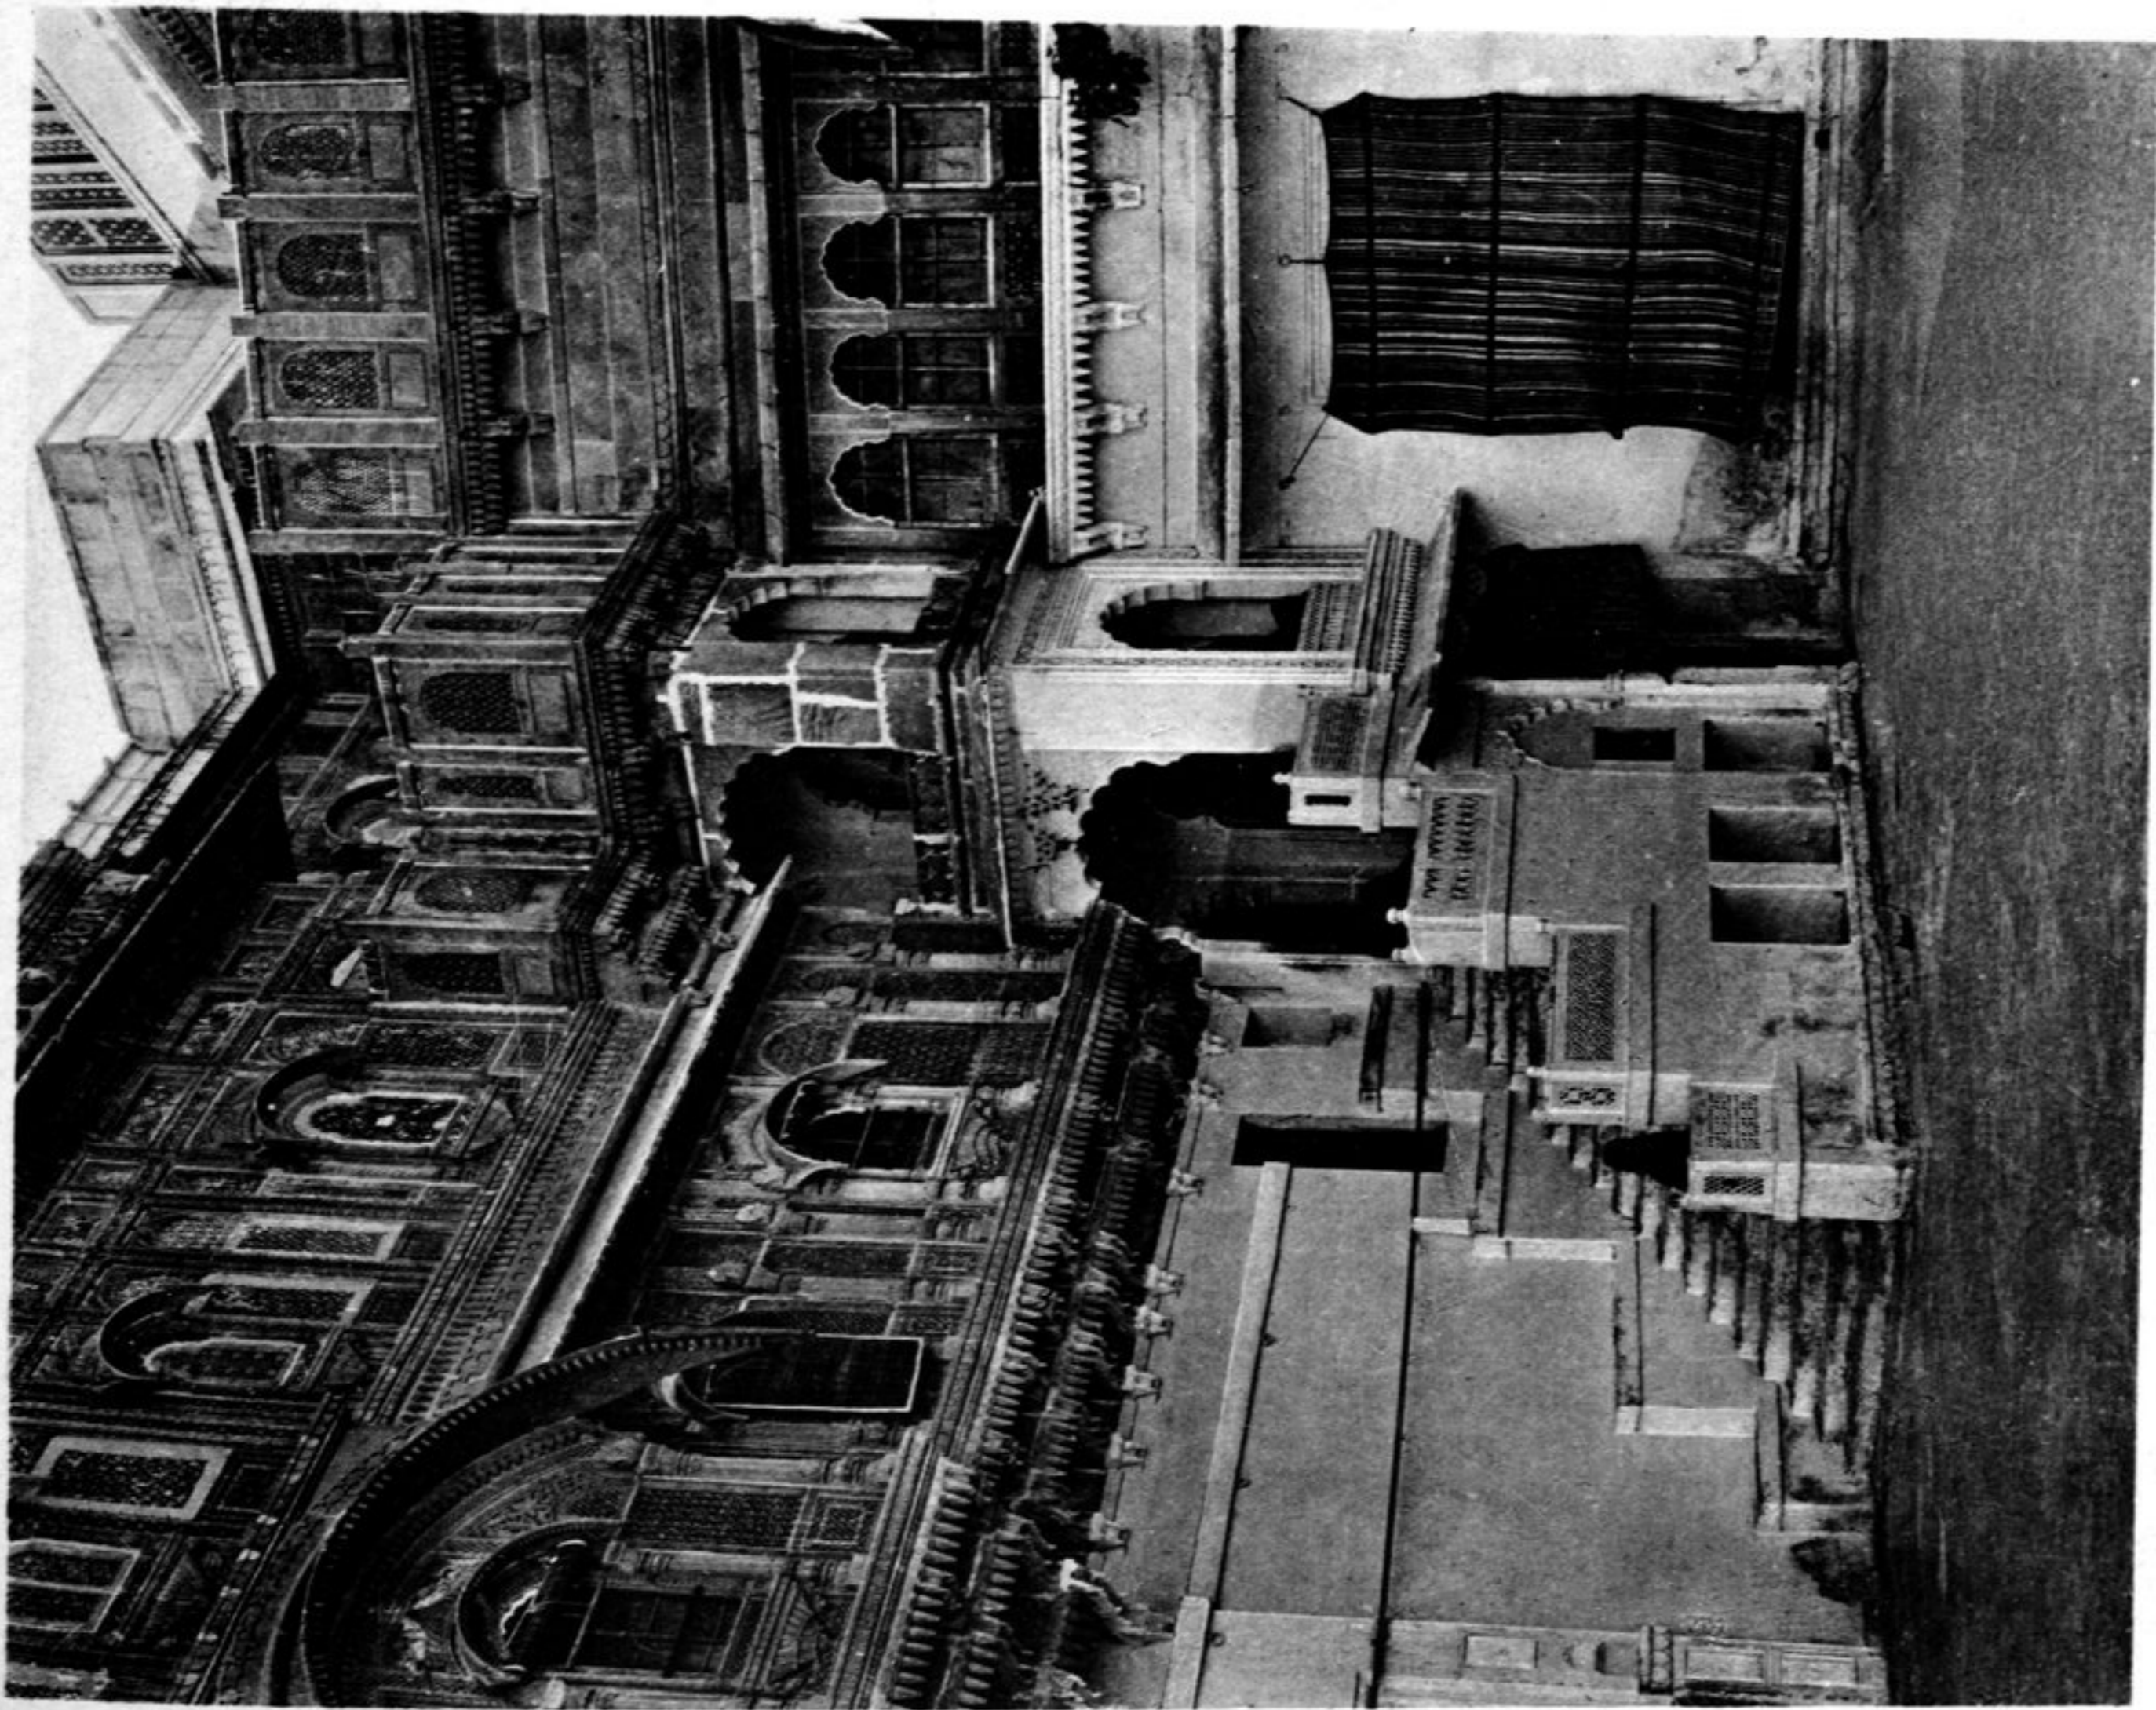

Zweiter Hof des Palastes, Treppe zum Obergeschoss.

Phot. Reuther 1909.

DSCHODHPUR (RADSCHPUTANA) BURG.