


Westostschnitt durch die Höfe D und A.

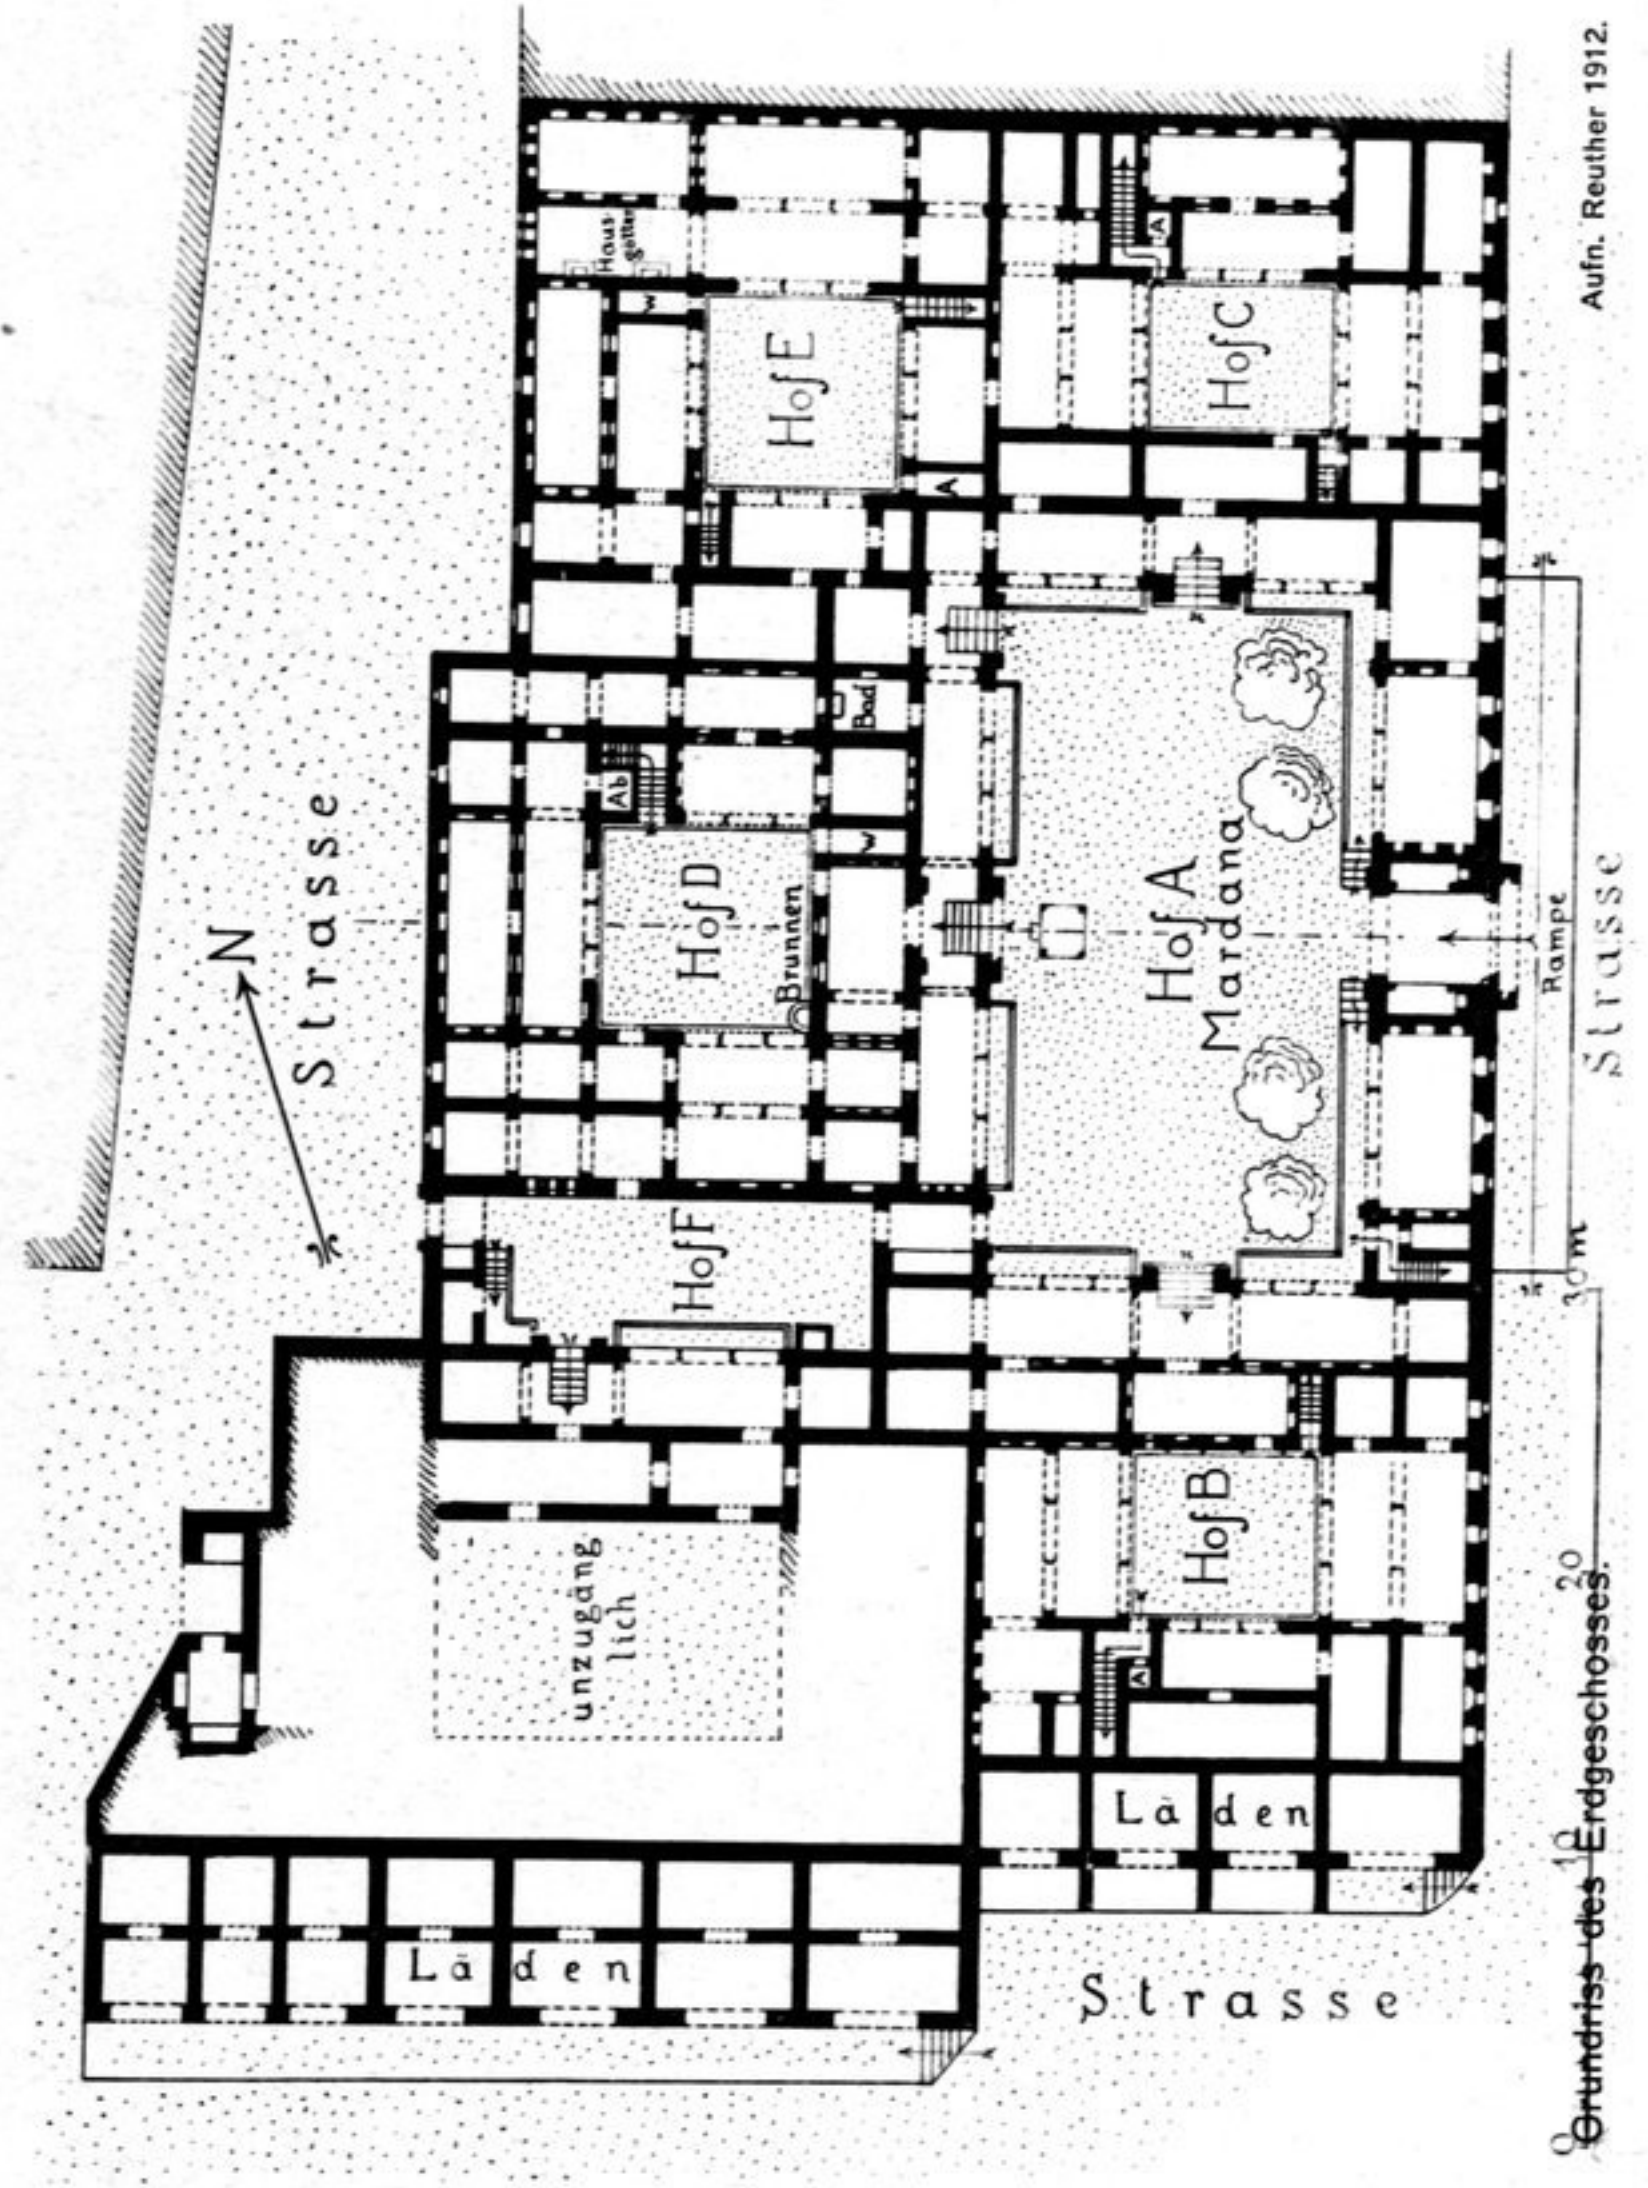

ADSCHMIR (RADSCHPUTANA). HAUS DES RAO BAHADUR SETH SOBHAQMALL.