



Ansicht von Nordosten.

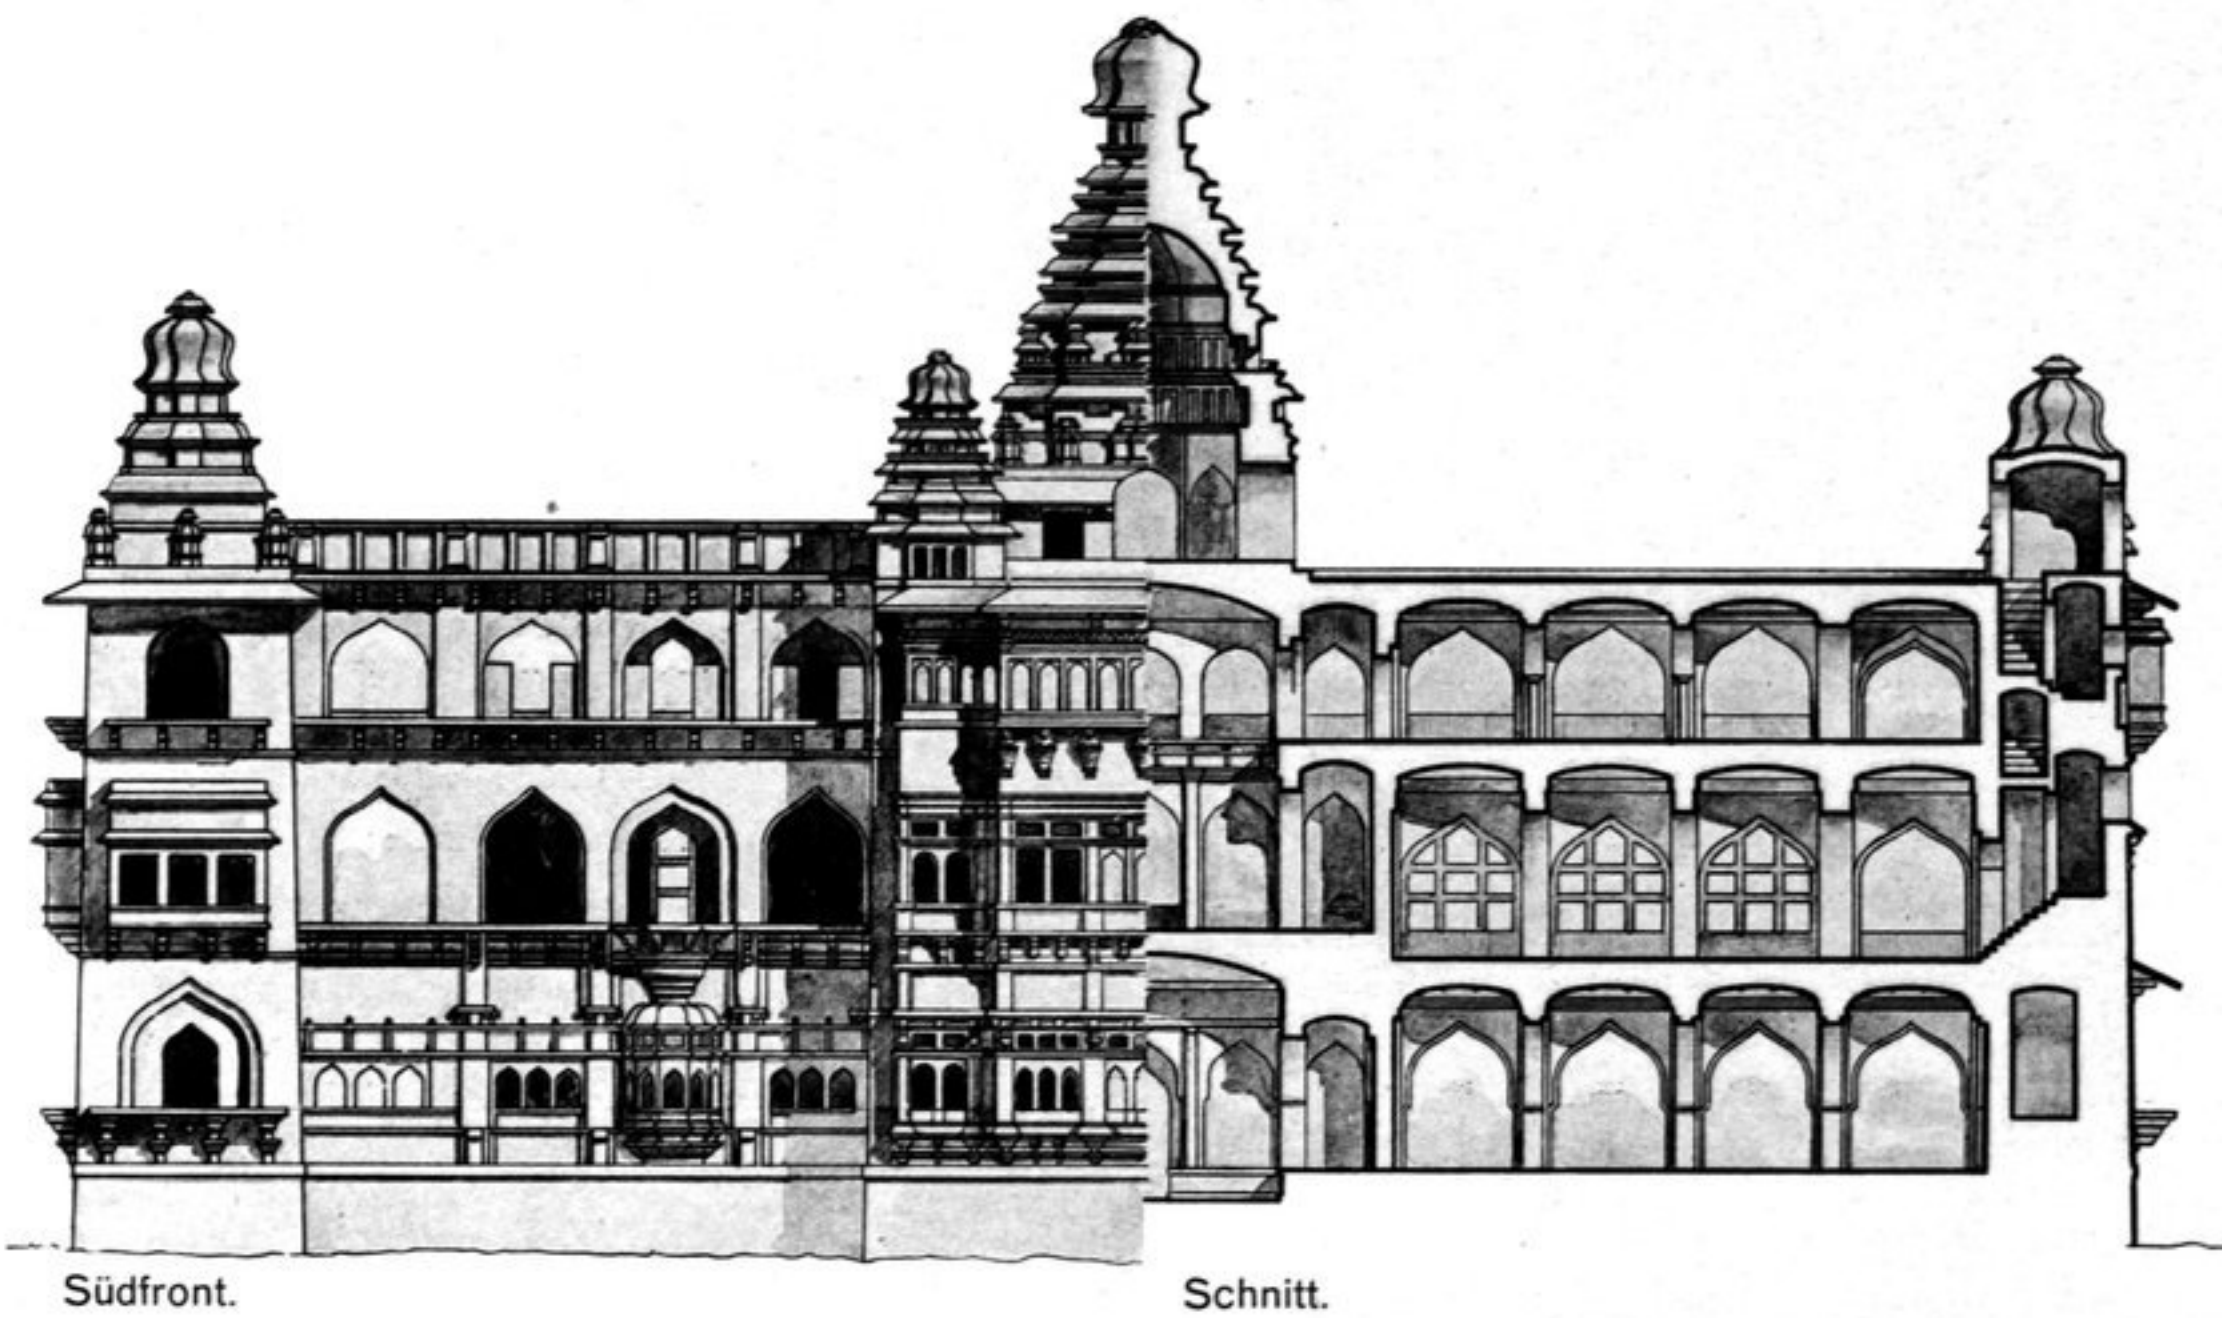


Südfront.

Schnitt.

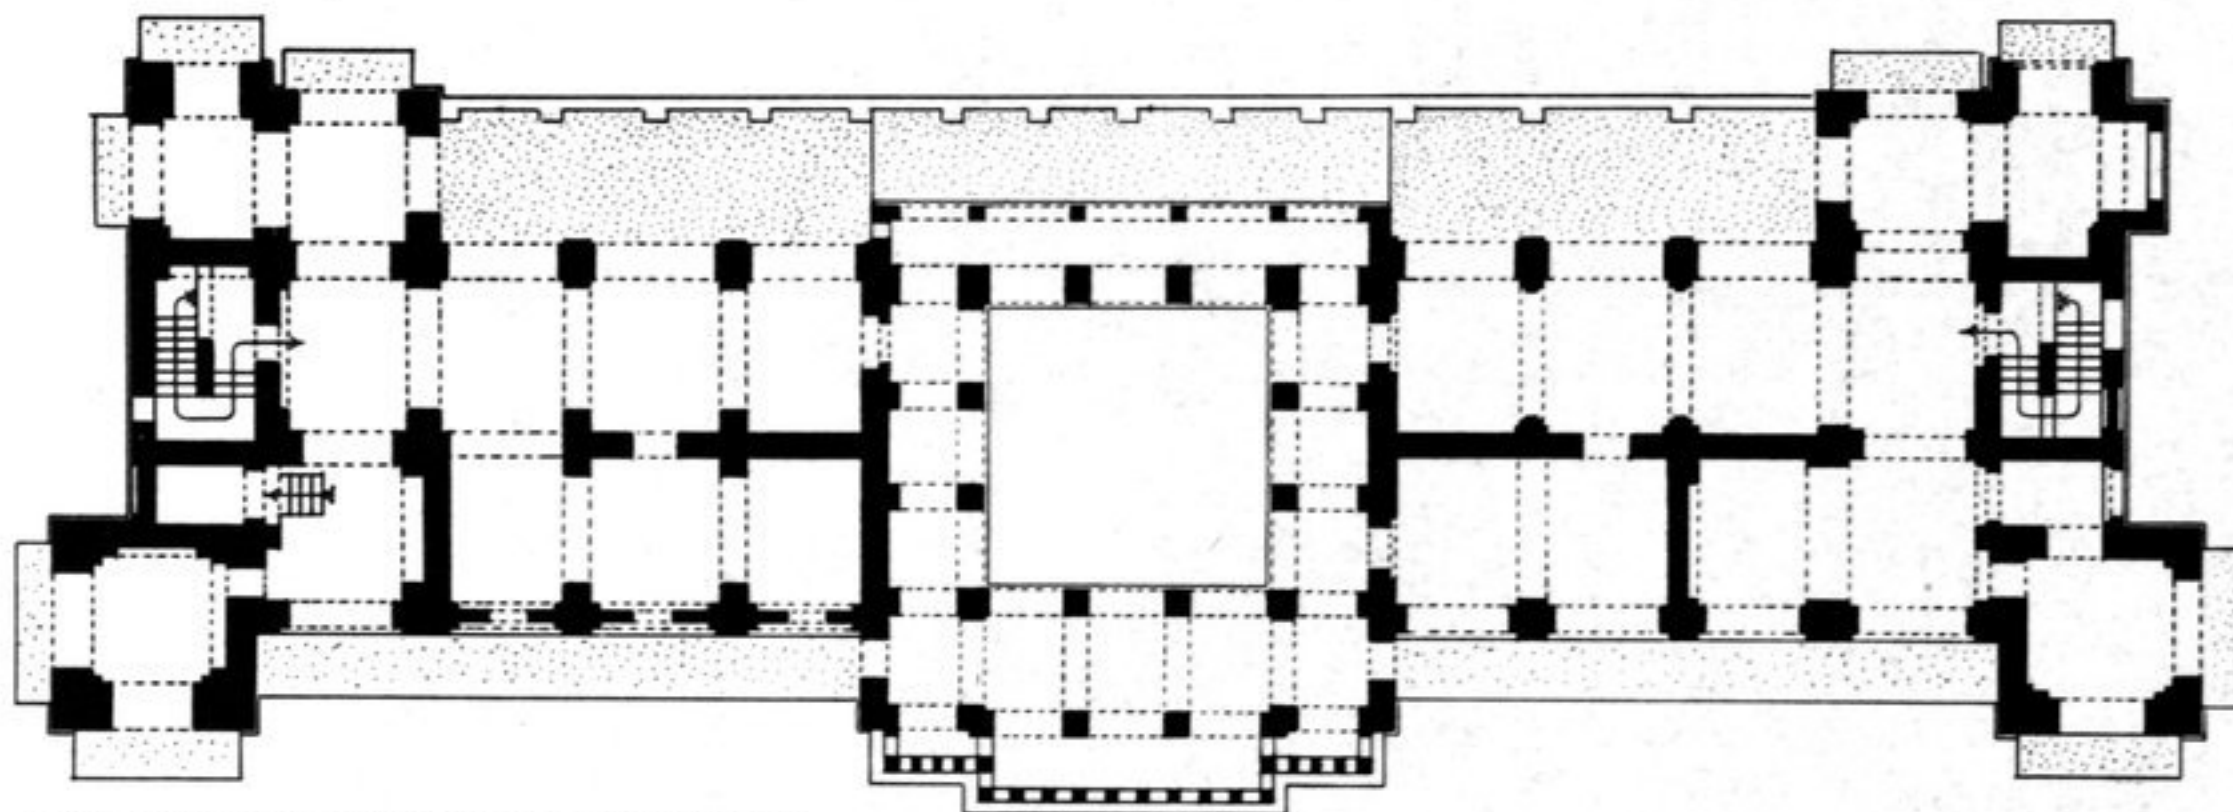

Grundriss des zweiten Obergeschosses.

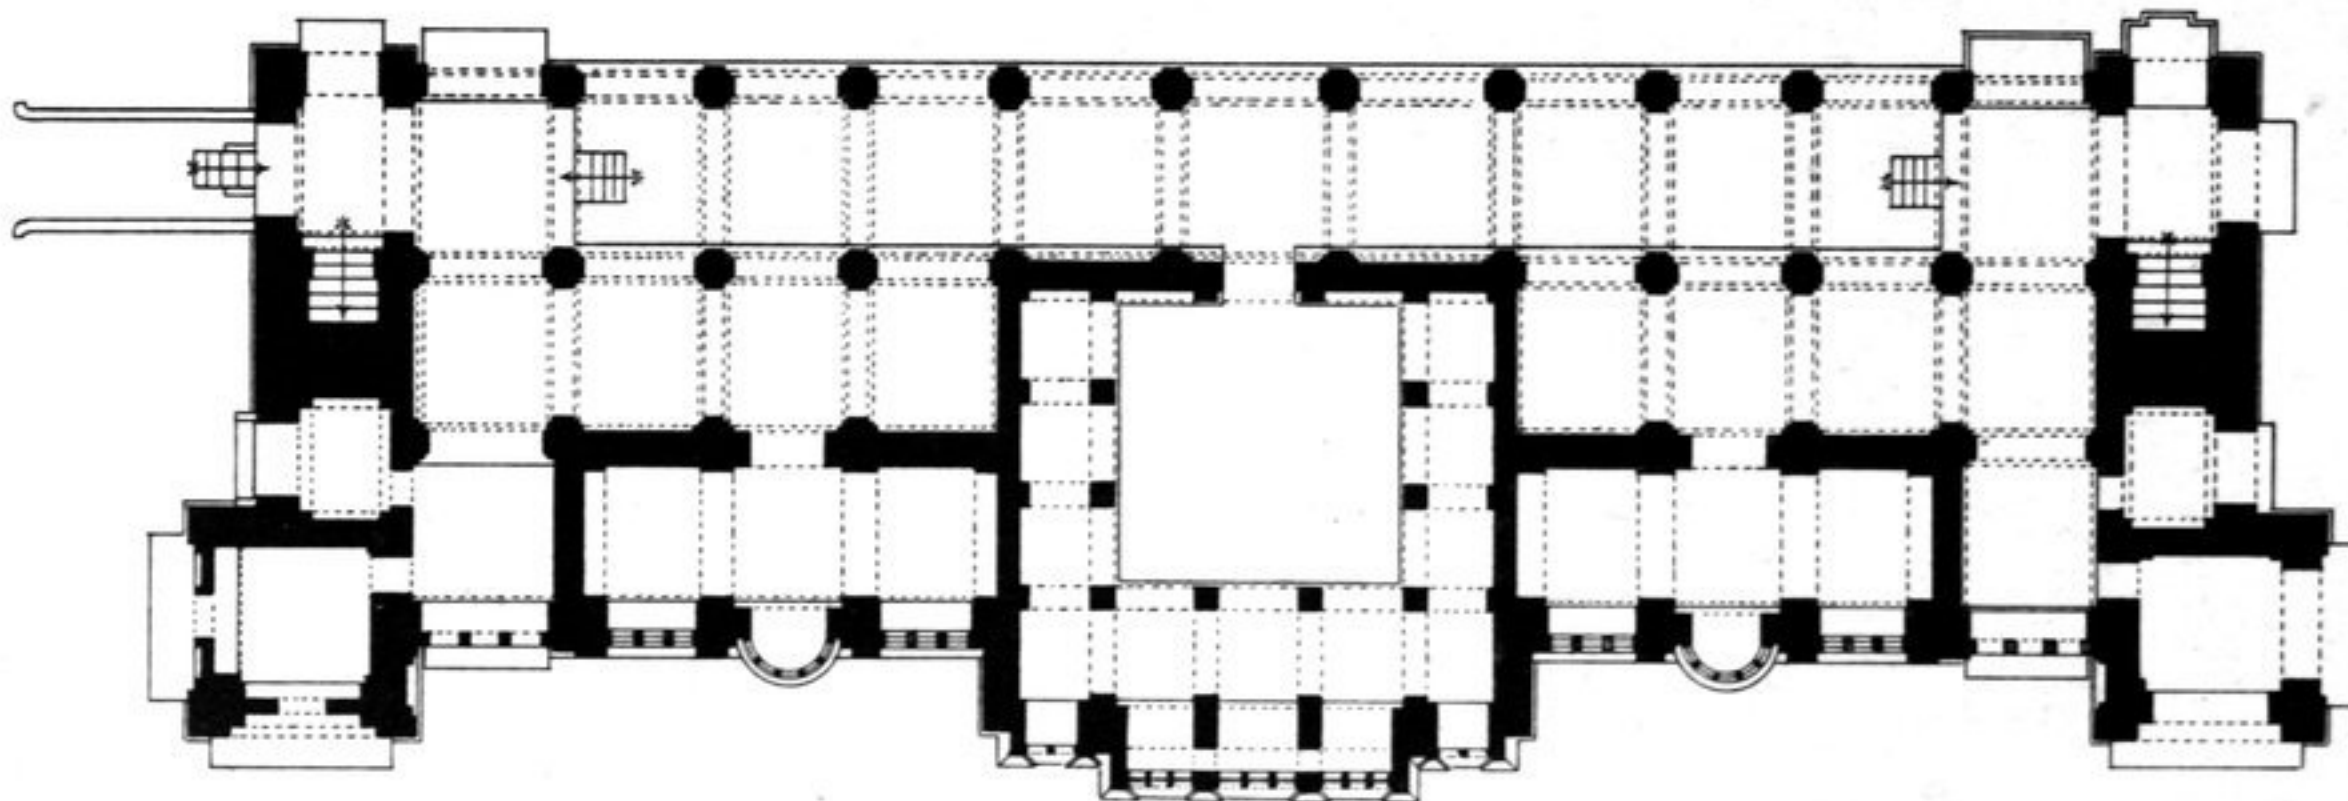

Grundriss des Erdgeschosses.

0 5 10 15 20m

Nach R. F. Chisholm.

TSCHANDRAGIRI (ARKAT). PALAST.