


Westlicher Teil der Tempelanlage (ming-öi) von Kyzil

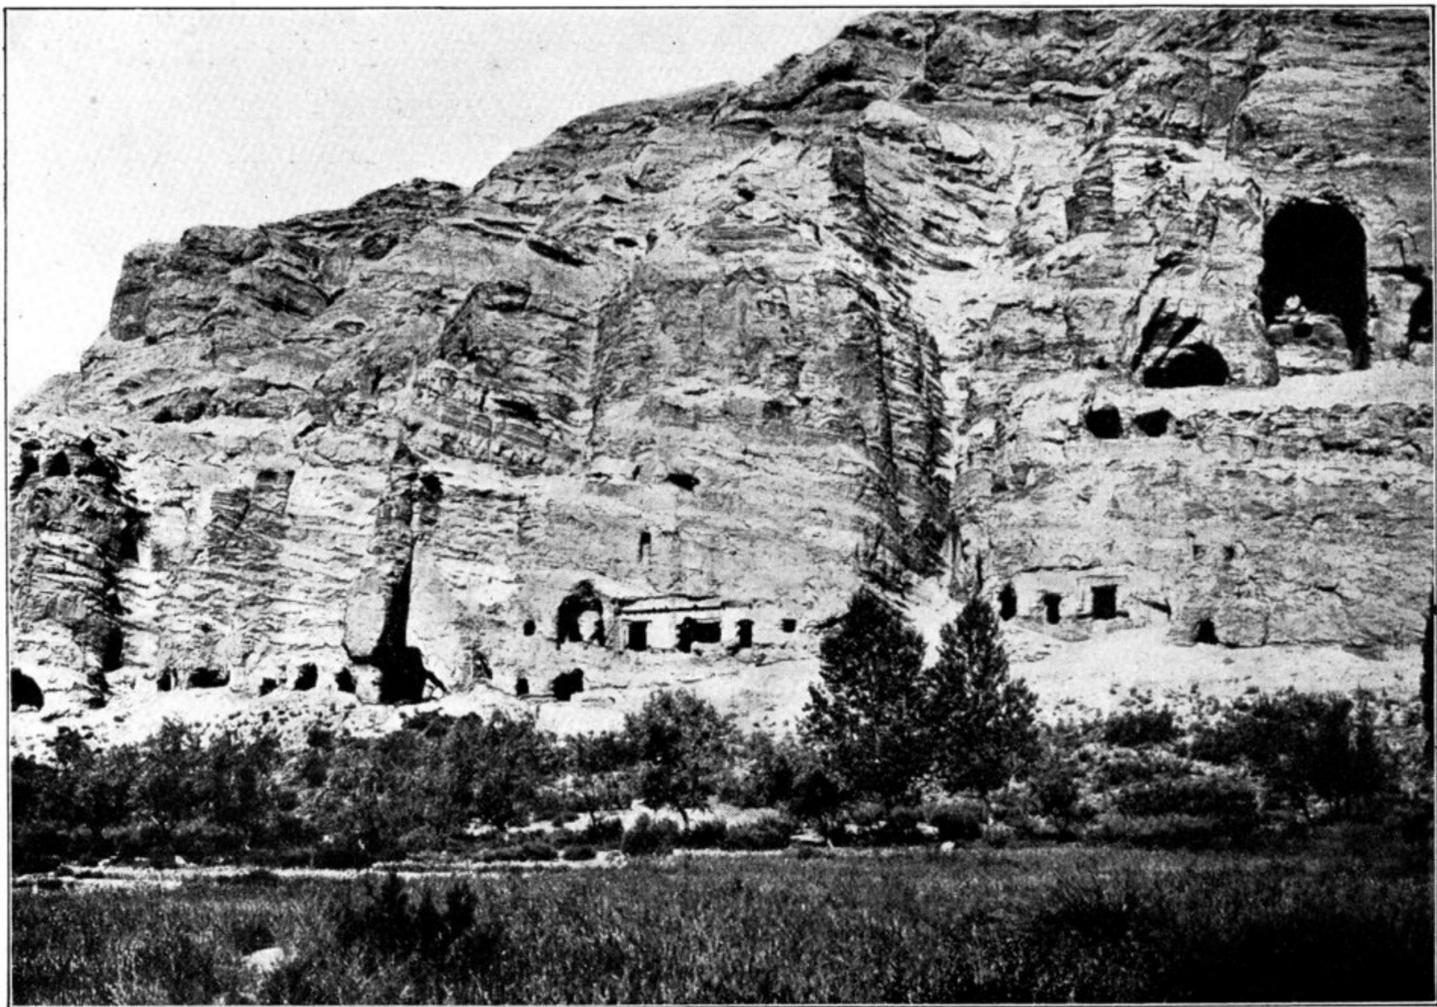

Fortsetzung nach Osten