


Ostseite des Stupa, Westanlage, Tumschuk

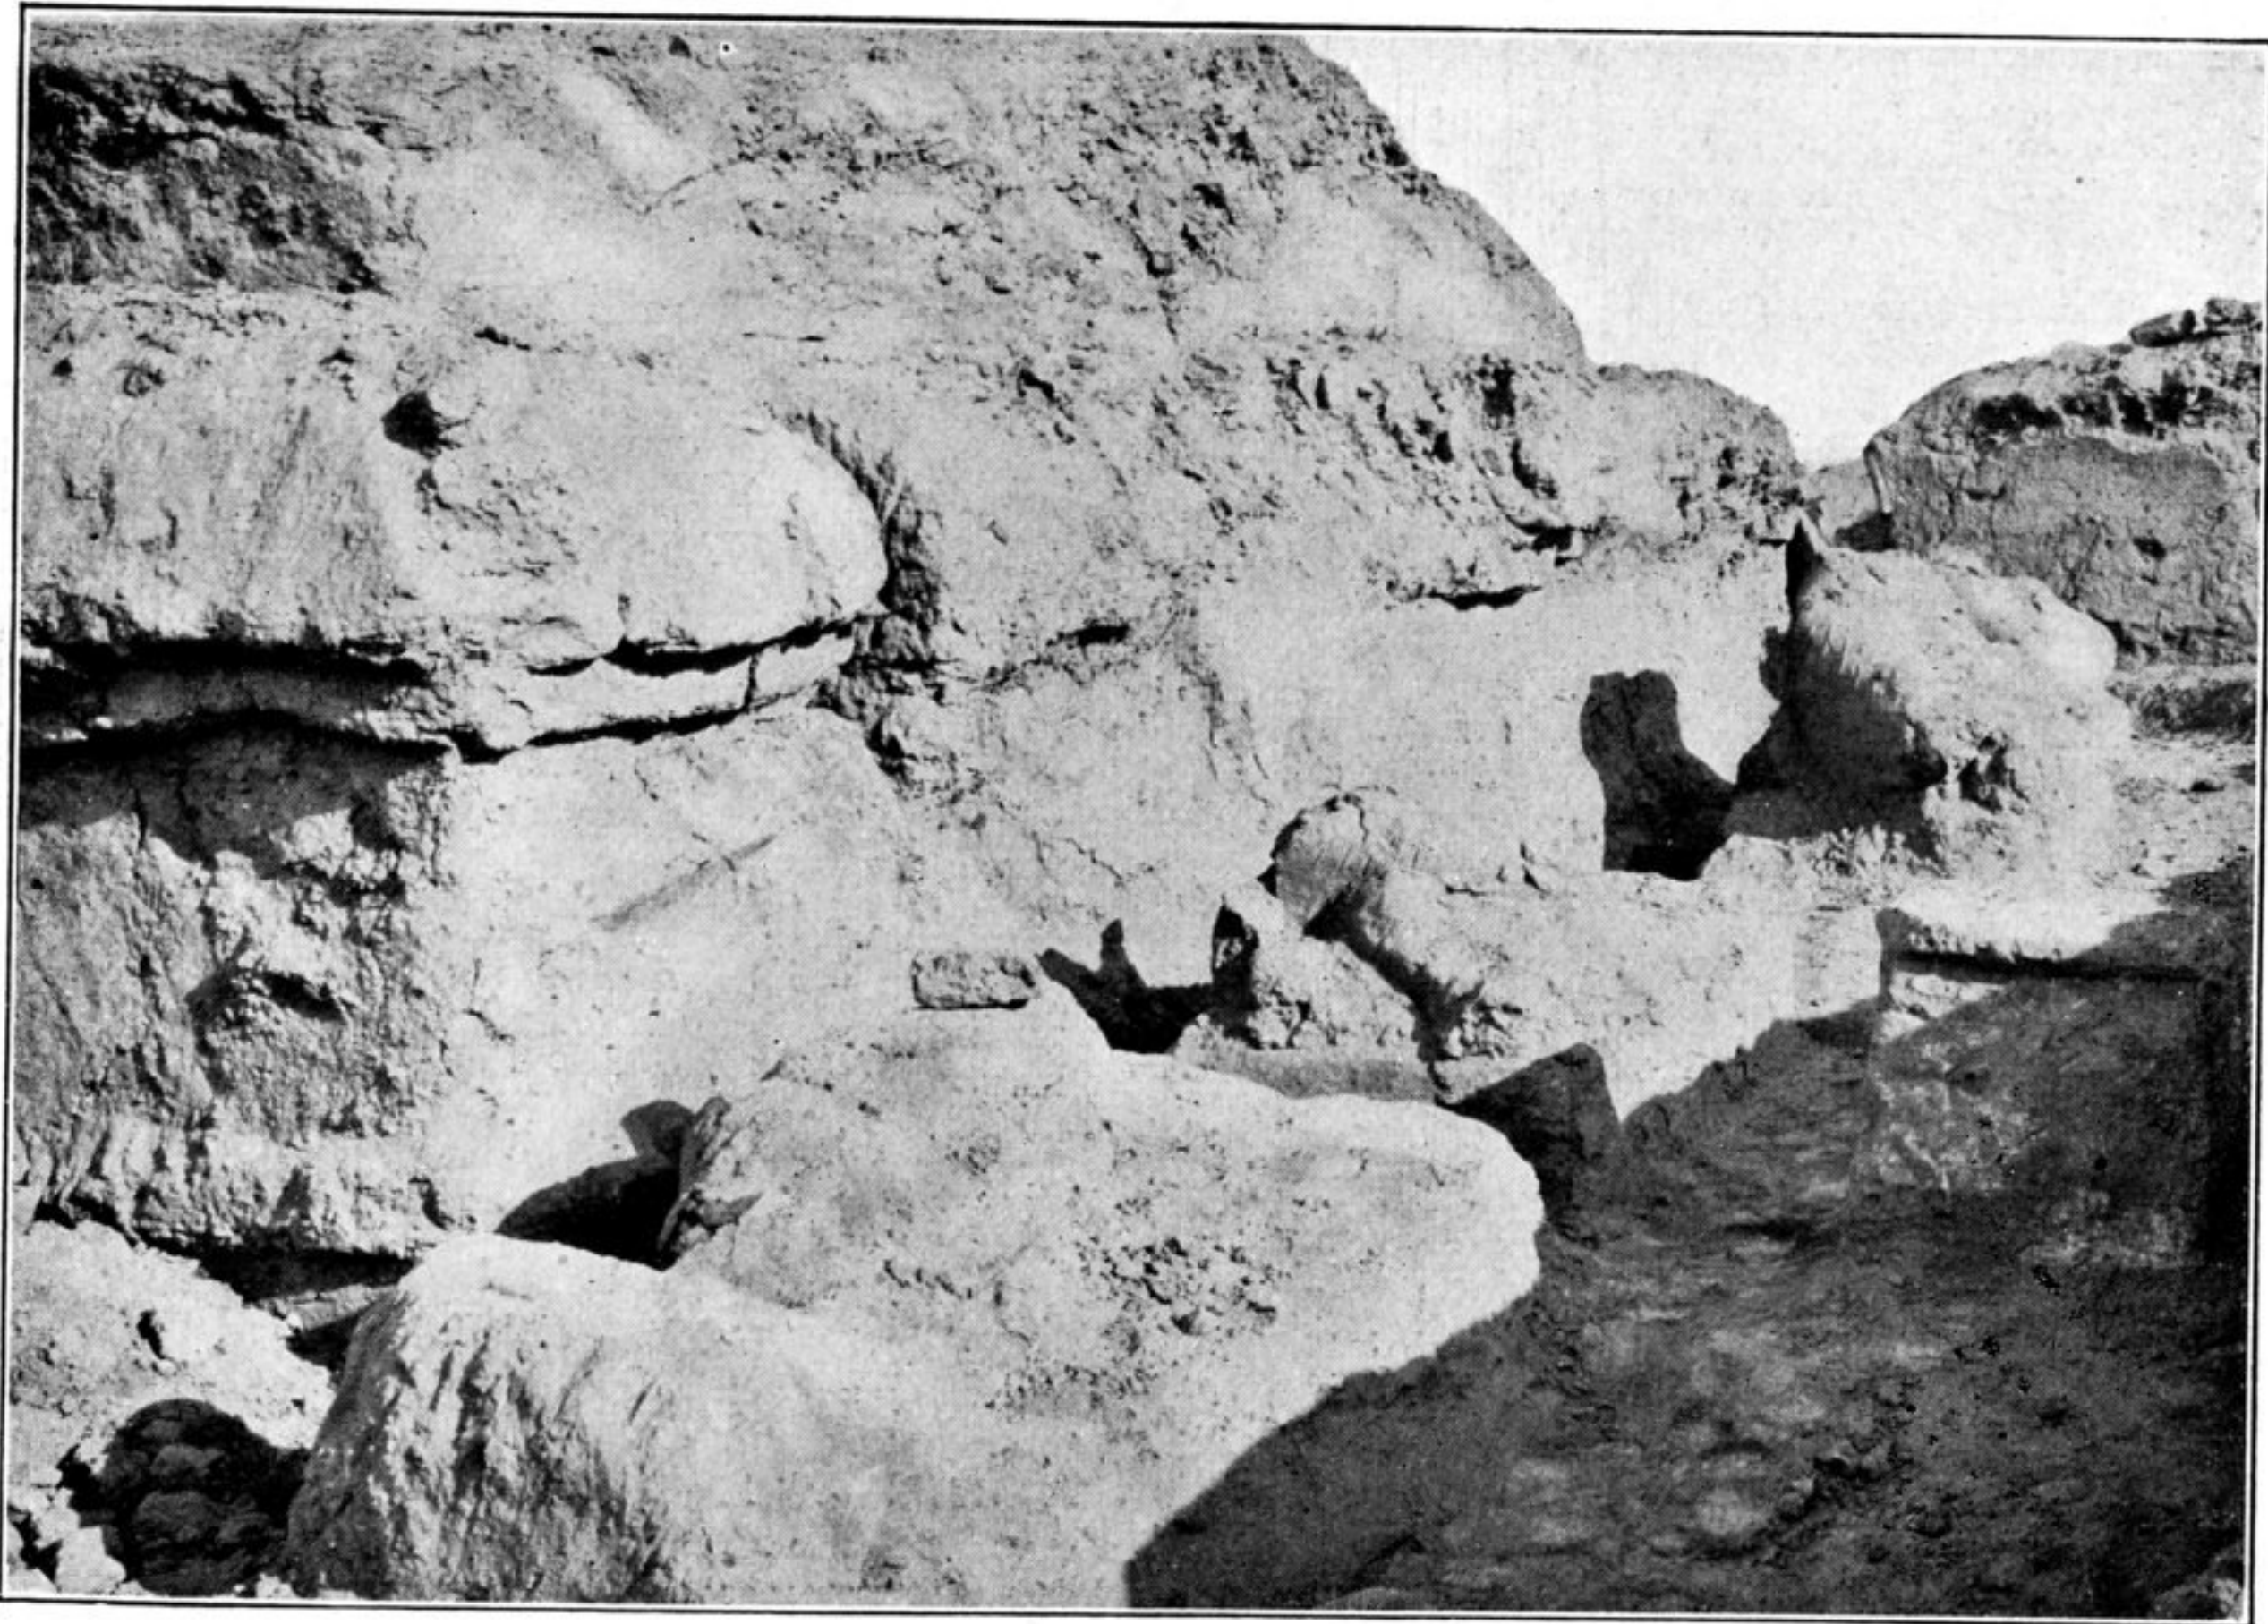

Ostseite des Stupa, mit Sockeln, Tumschuk