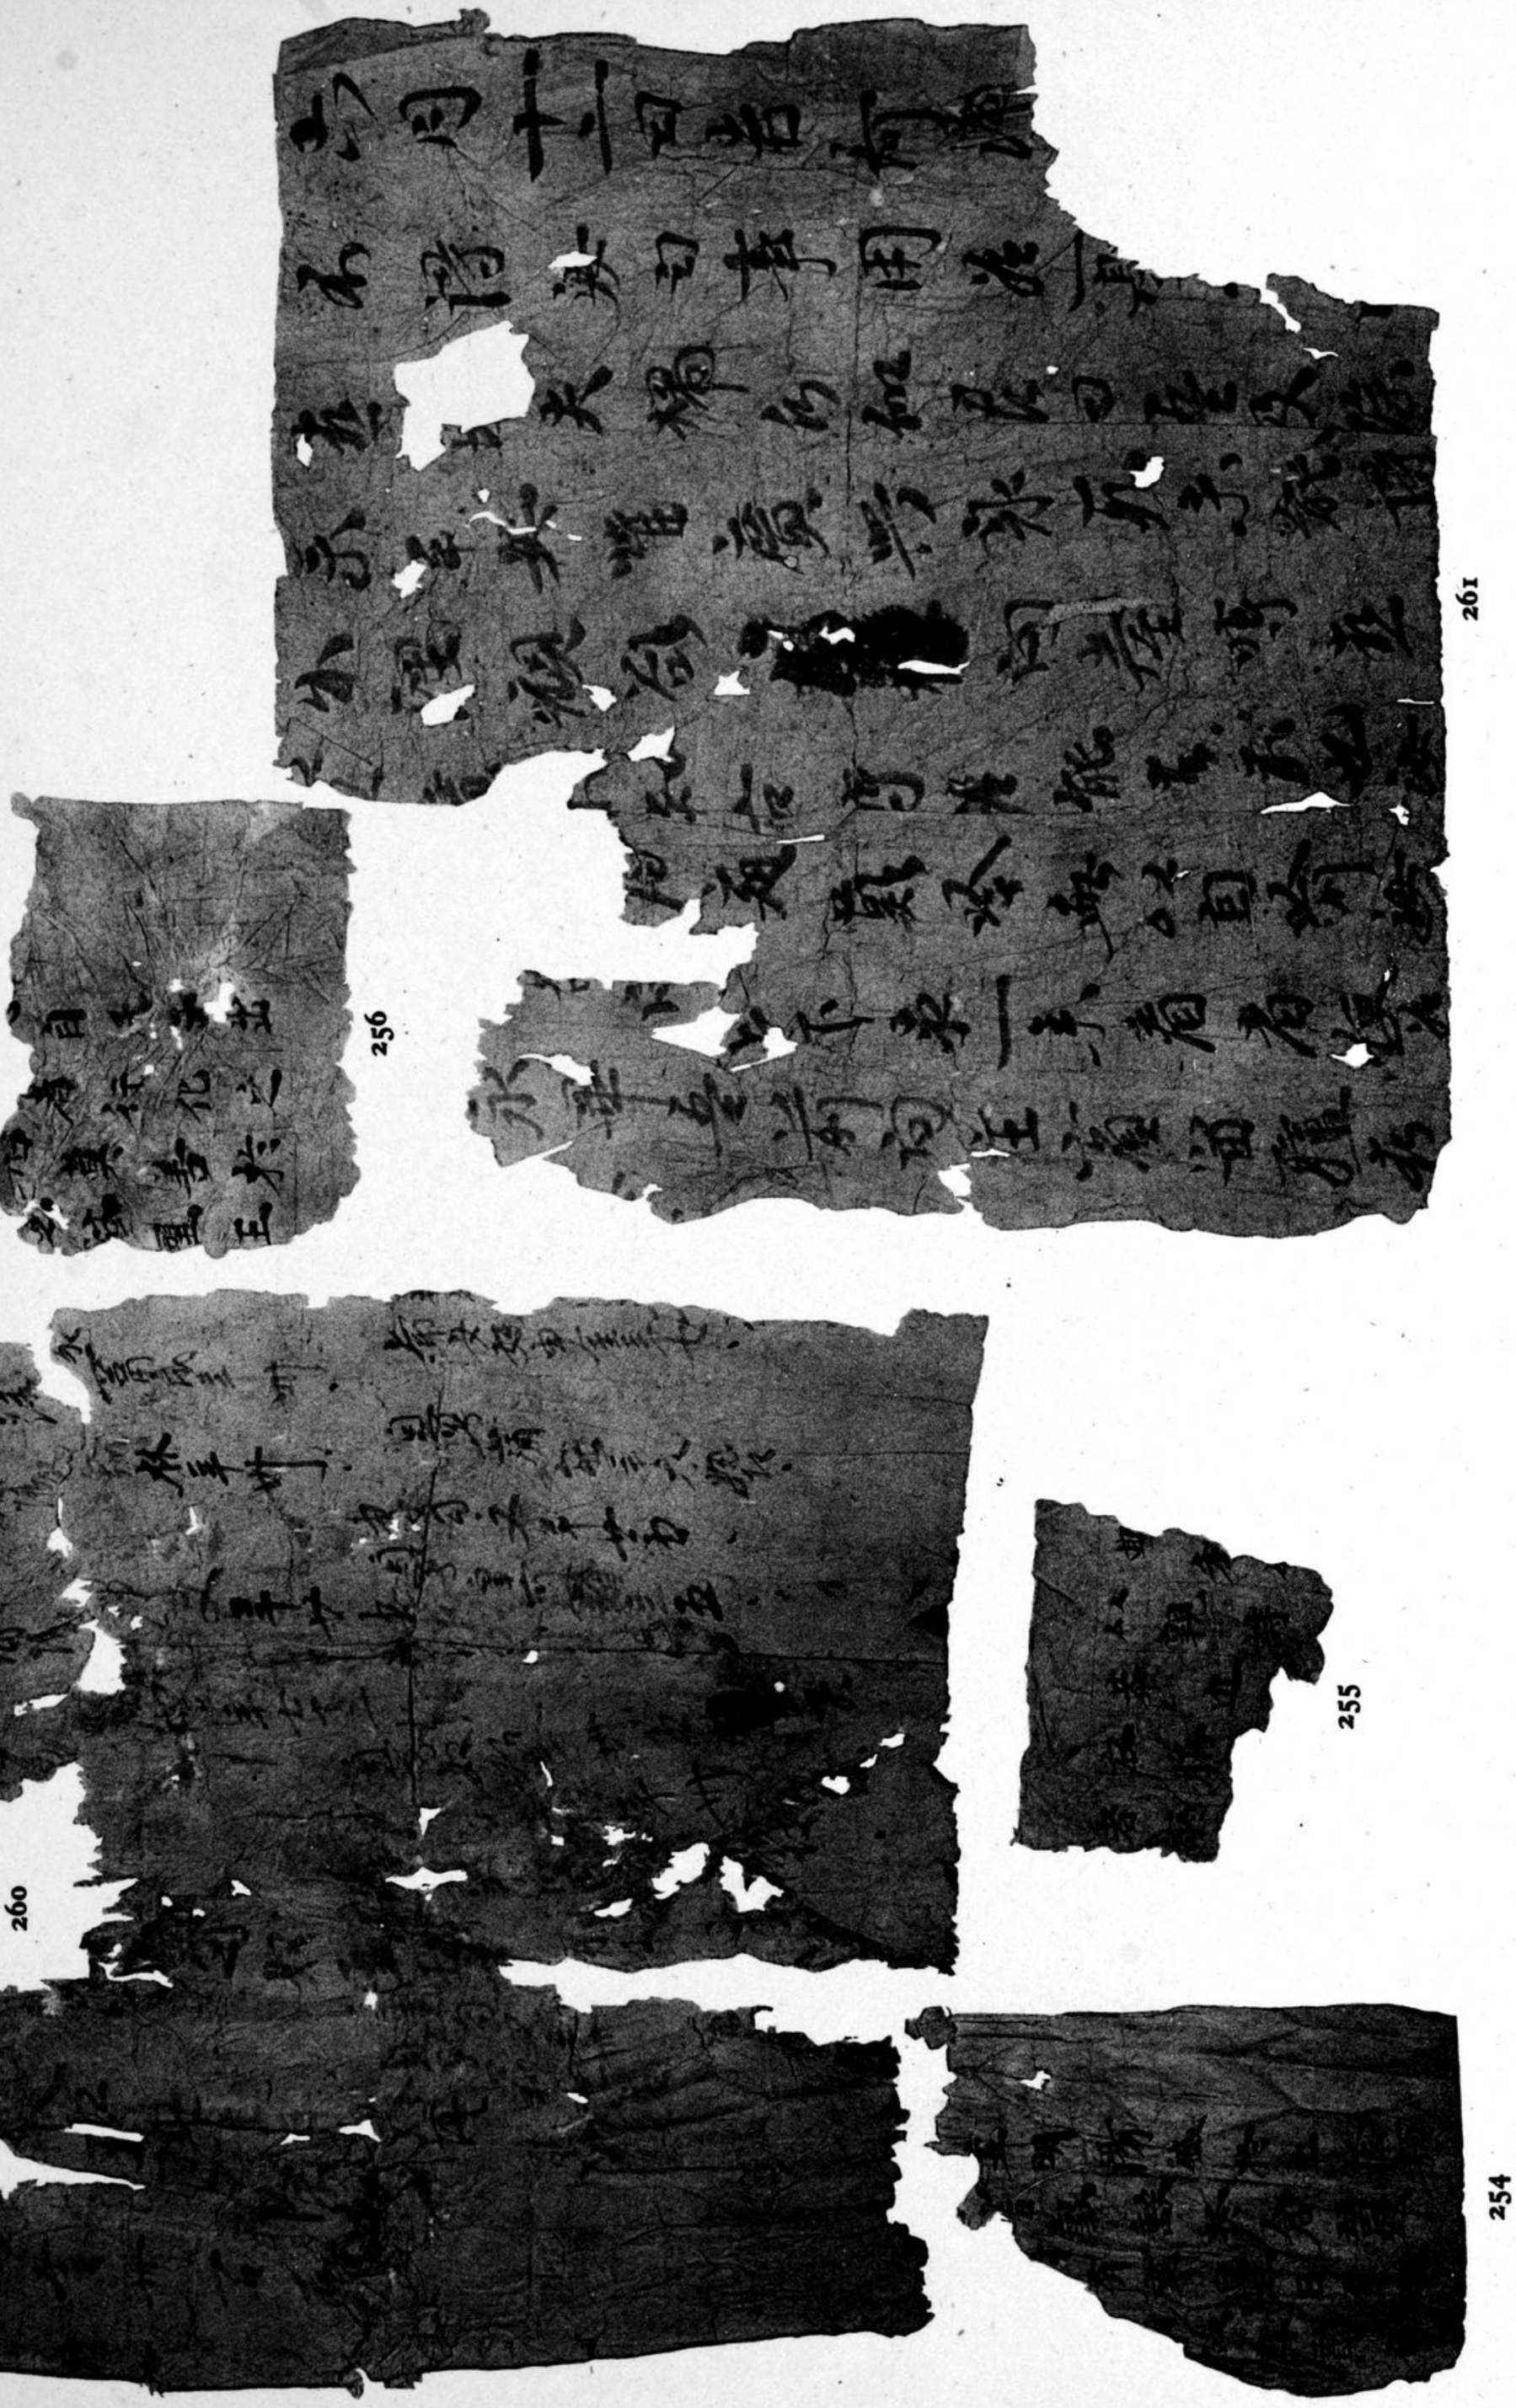

261

256

260

255

254

DOCUMENTS DES STATIONS L.M.I Échelle 1/2