

aurons à nous inquiéter plus bas de sa destination (p. 162); de sa véritable nature nous ne voulons d'autres preuves que les trois particularités suivantes, dont une (la seule qui ait échappé à la perspicacité bien connue de Cunningham) est décisive. Tout d'abord, ni la hauteur et l'épaisseur également considérables des

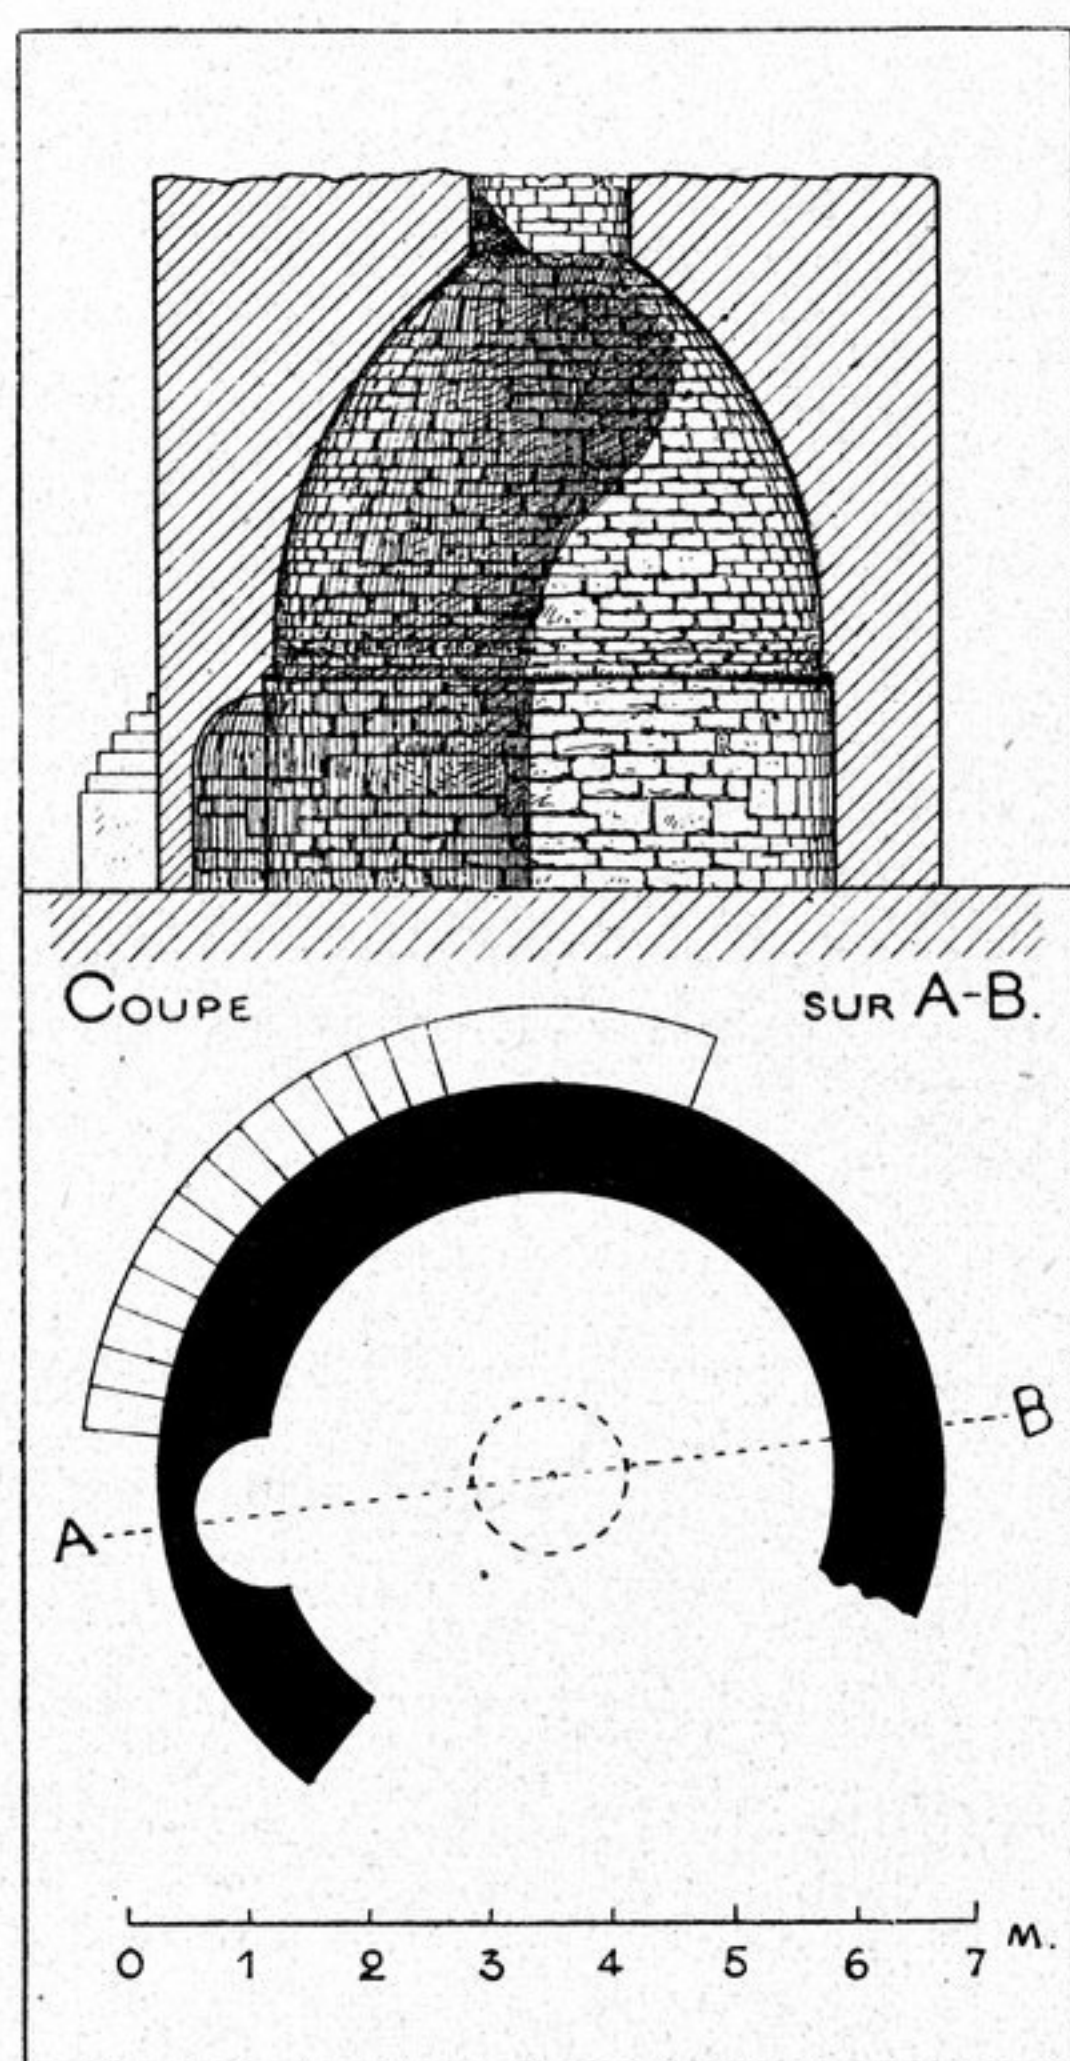


FIG. 39. — RUINES D'UN VIHARA ROND : PLAN ET ÉLÉVATION.
Dans la passe de Chârkottai (Swât).

murailles, ni les petits réduits qui y sont creusés pour les lampes ne s'expliquent aisément dans le cas d'une simple cour à ciel ouvert. En troisième lieu, dans le pan resté le plus élevé de tous, du côté de l'Ouest, l'arête d'une haute fenêtre se marque encore, au tiers de sa largeur⁽¹⁾. Cela clôt toute discussion. Nous sommes

⁽¹⁾ Le rebord intérieur de cette arête est nettement visible sur la planche 69 des *Anc. Mon. India* (Vue des ruines de Takht-î-Bahâi prise du coin S.-E.). —