

SANCTUAIRE F

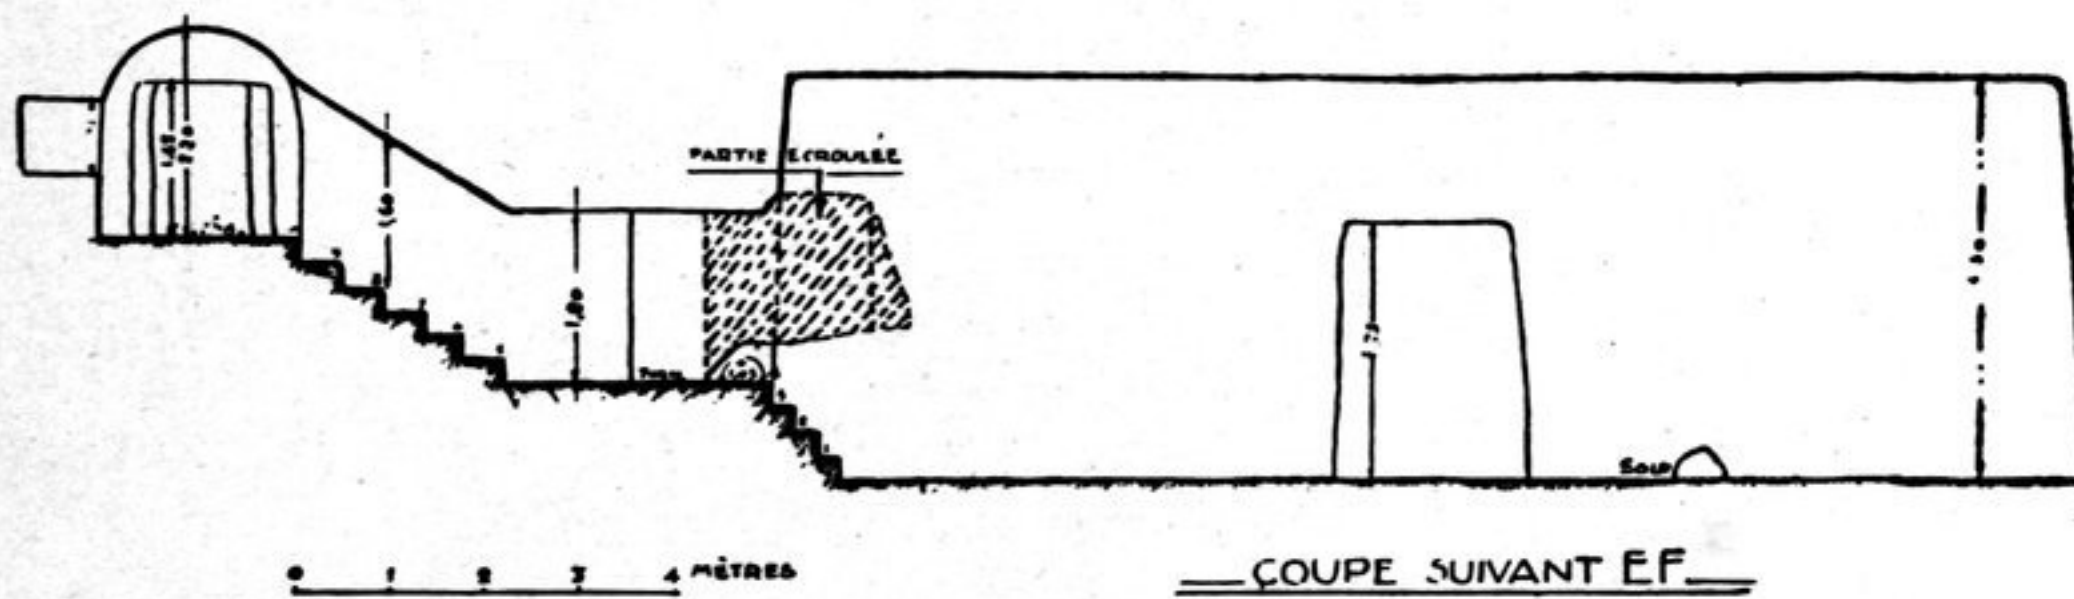
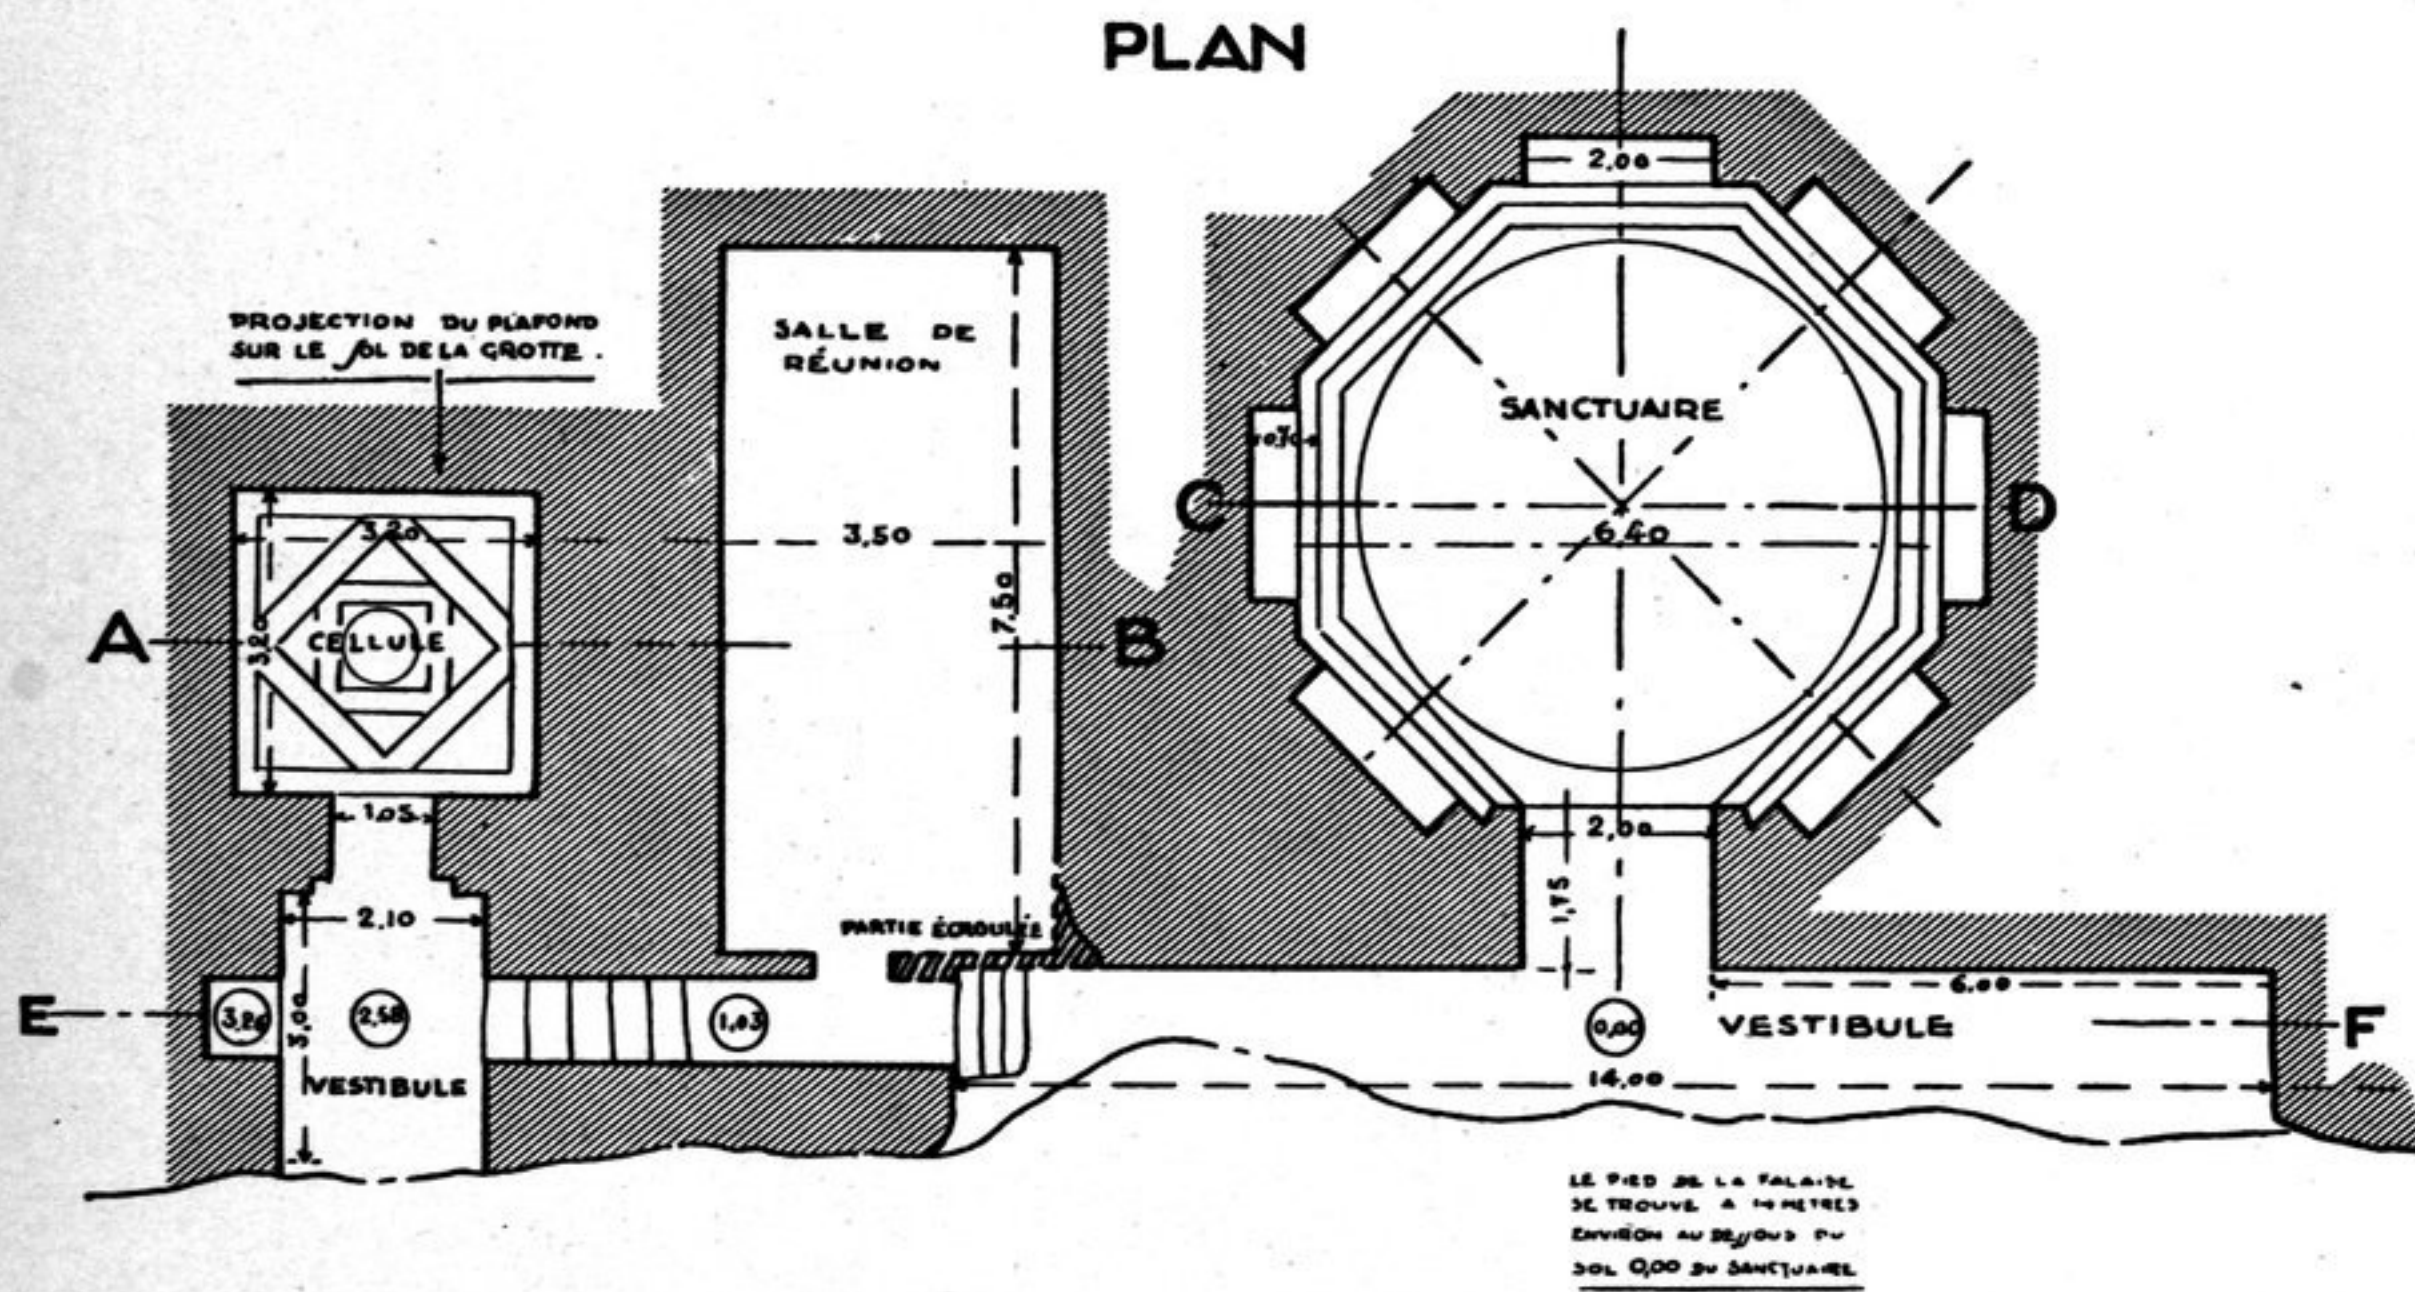
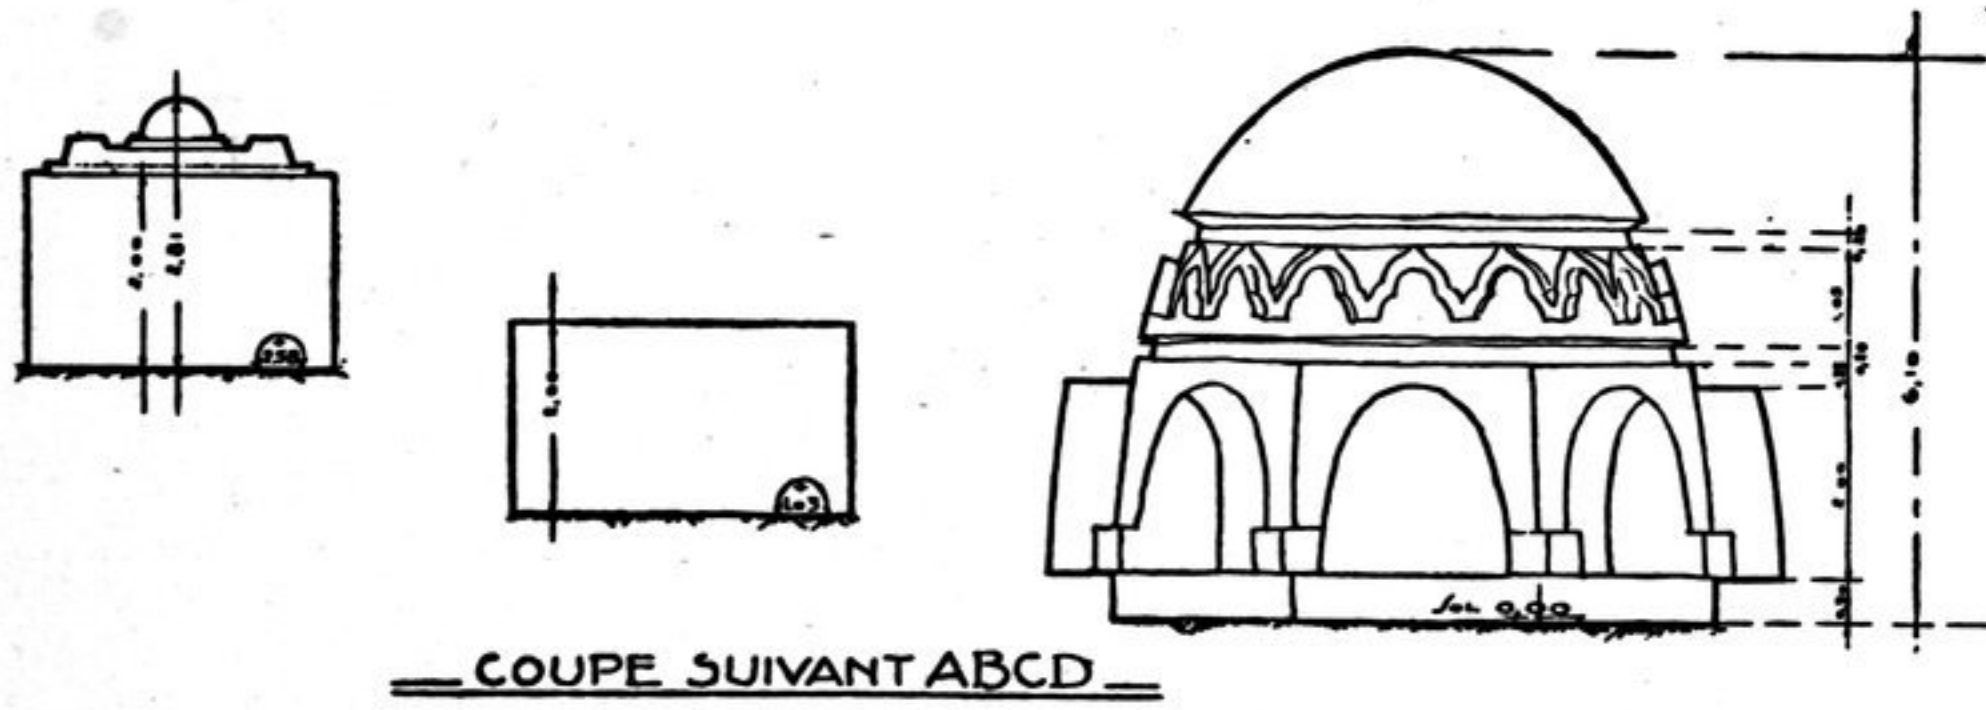


FIG. VII. — Groupe de grottes F. Plan et coupe.