

# SANCTUAIRE XII

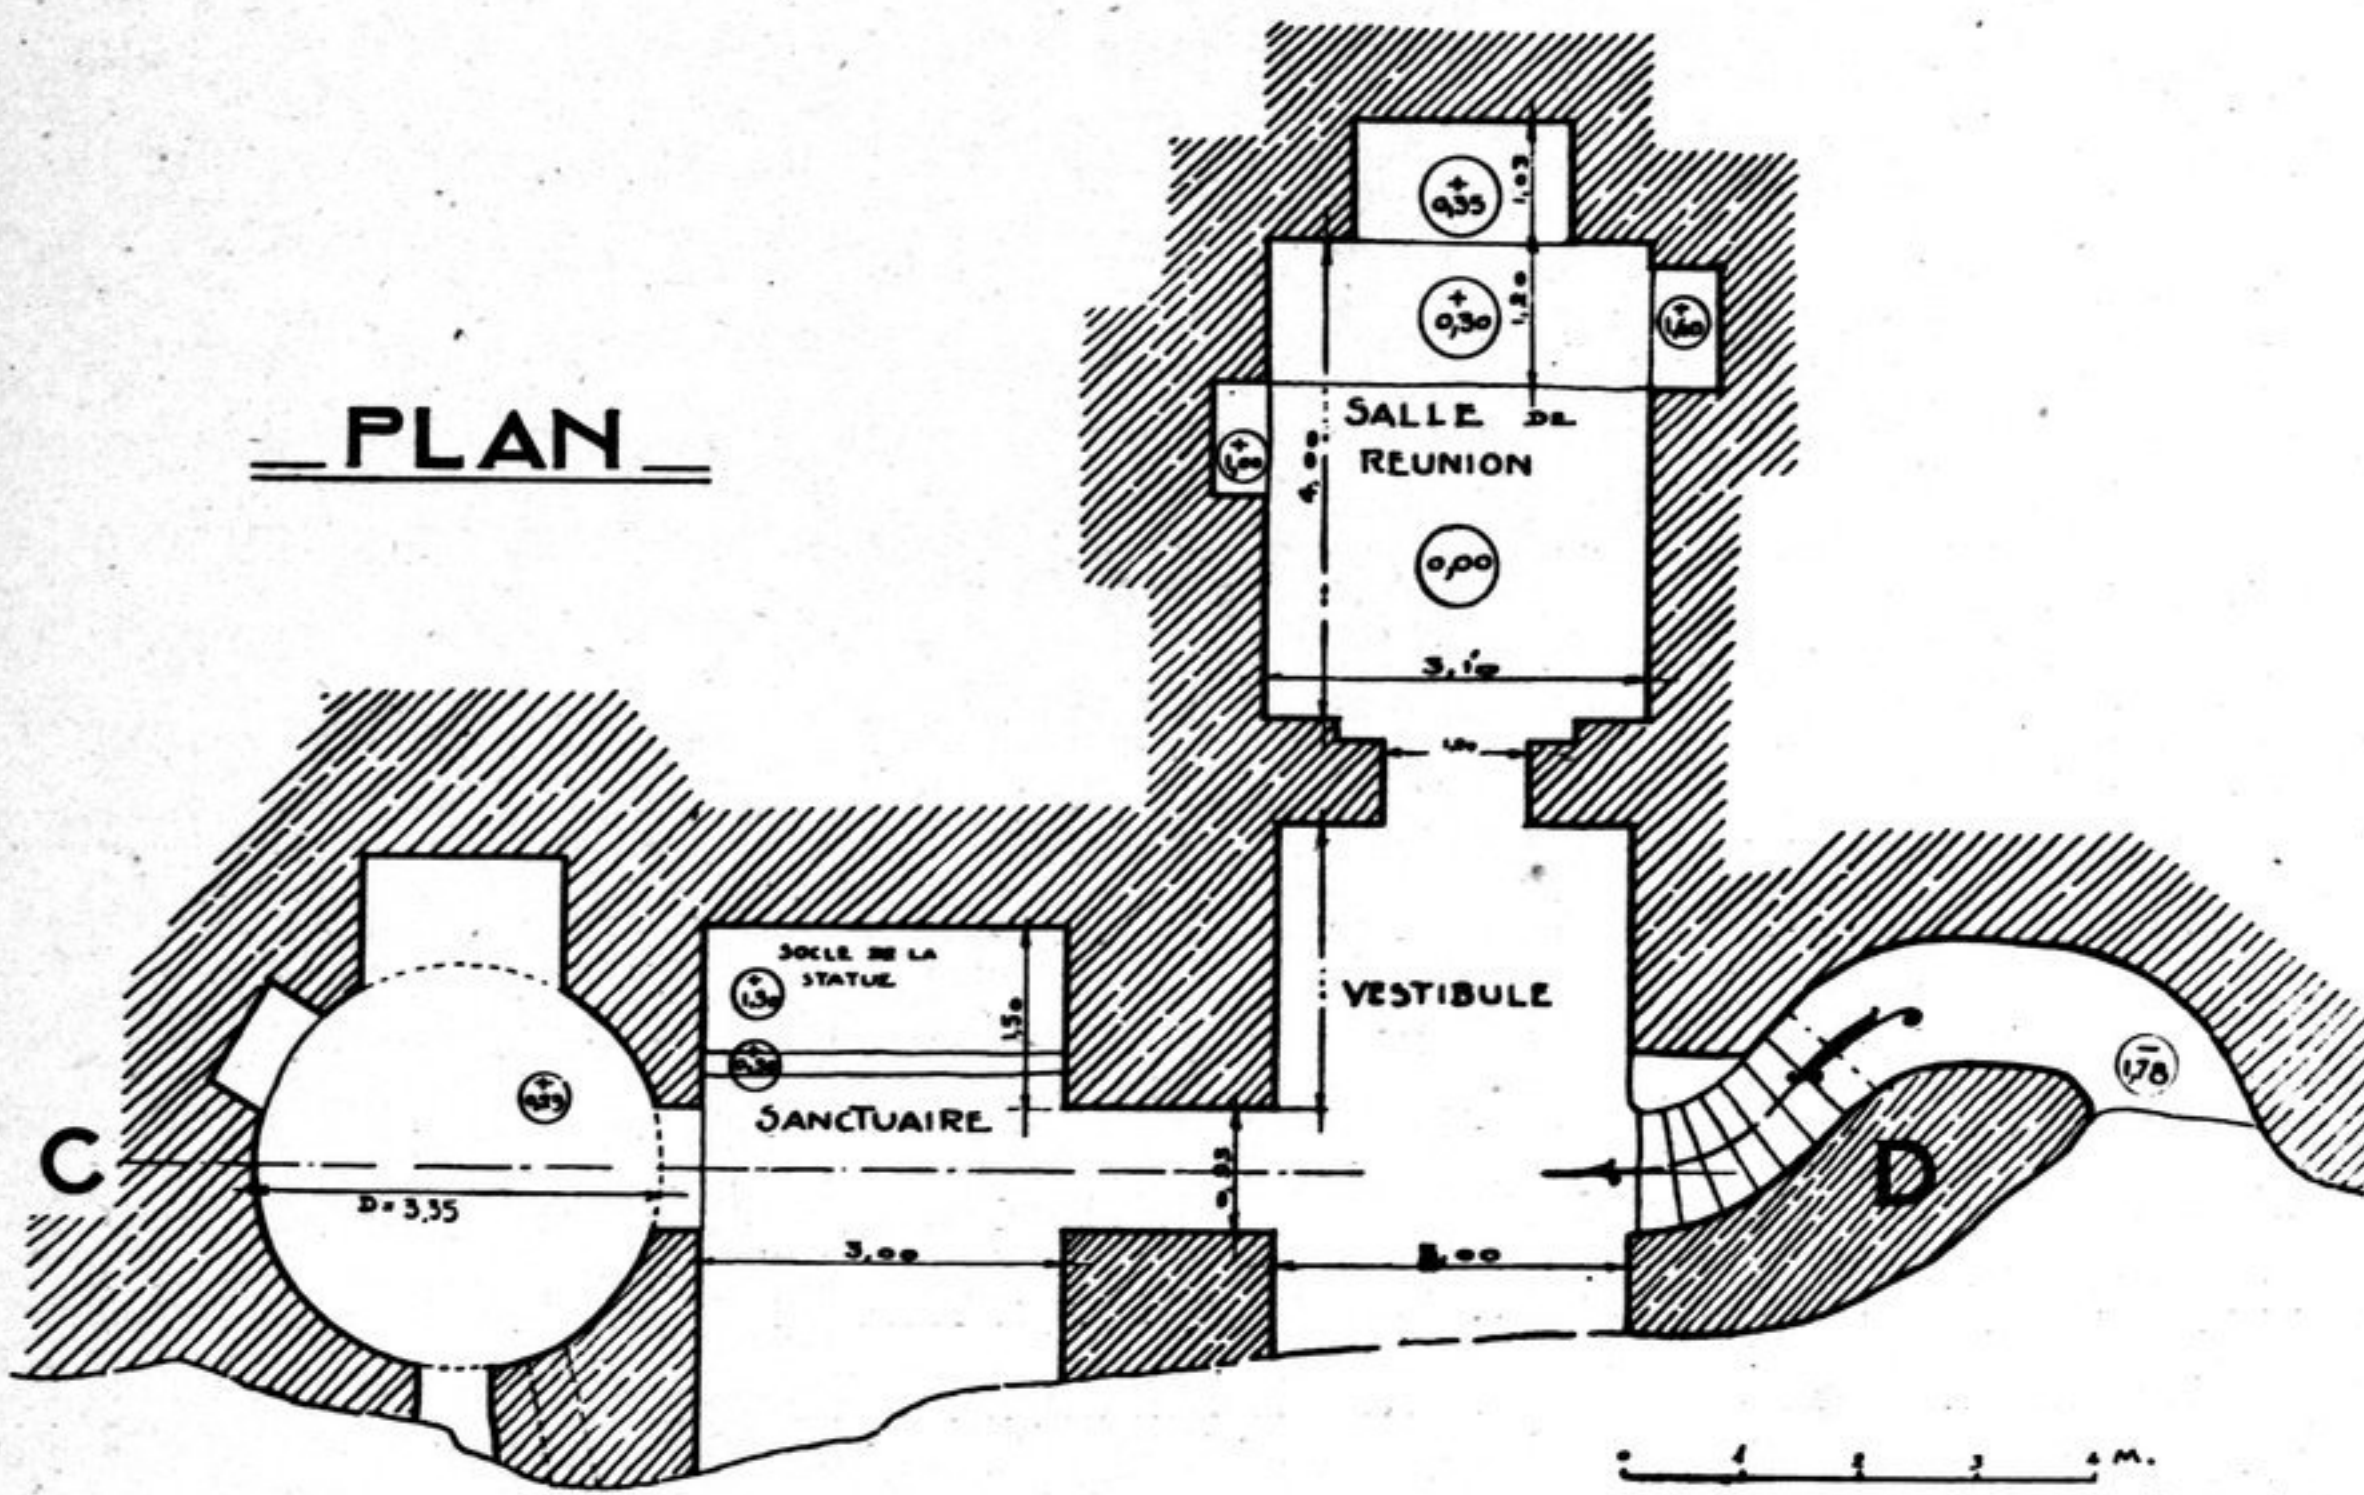
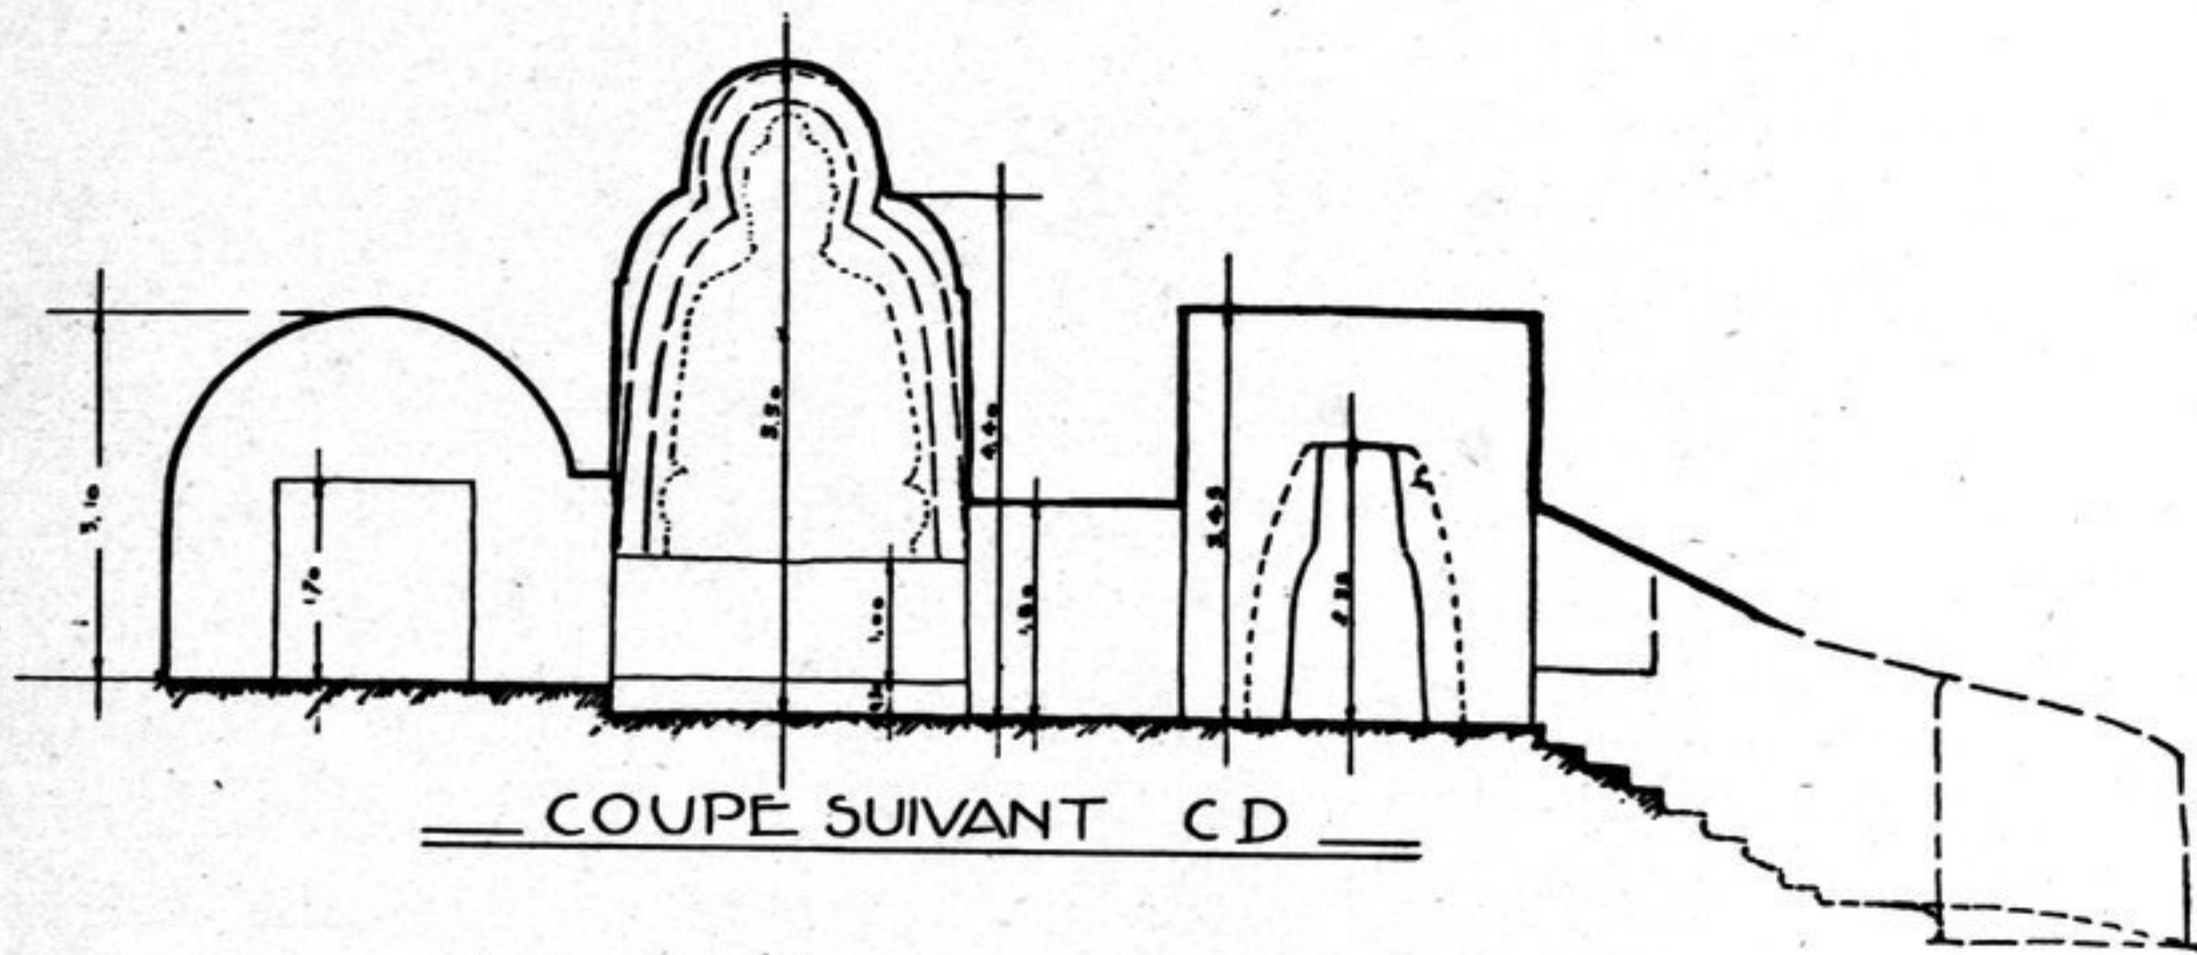


Fig. VIII. — Groupe de grottes XII. Plan et coupe.