

Les deux petits *stūpa* B, 68 et B, 69 sont placés symétriquement, de part et d'autre de l'escalier de B, 70. Ils ont 1 m. de côté ; leur base est très élevée et grossièrement moulurée. Les faces sont dépourvues d'ornements et l'entablement de consoles.

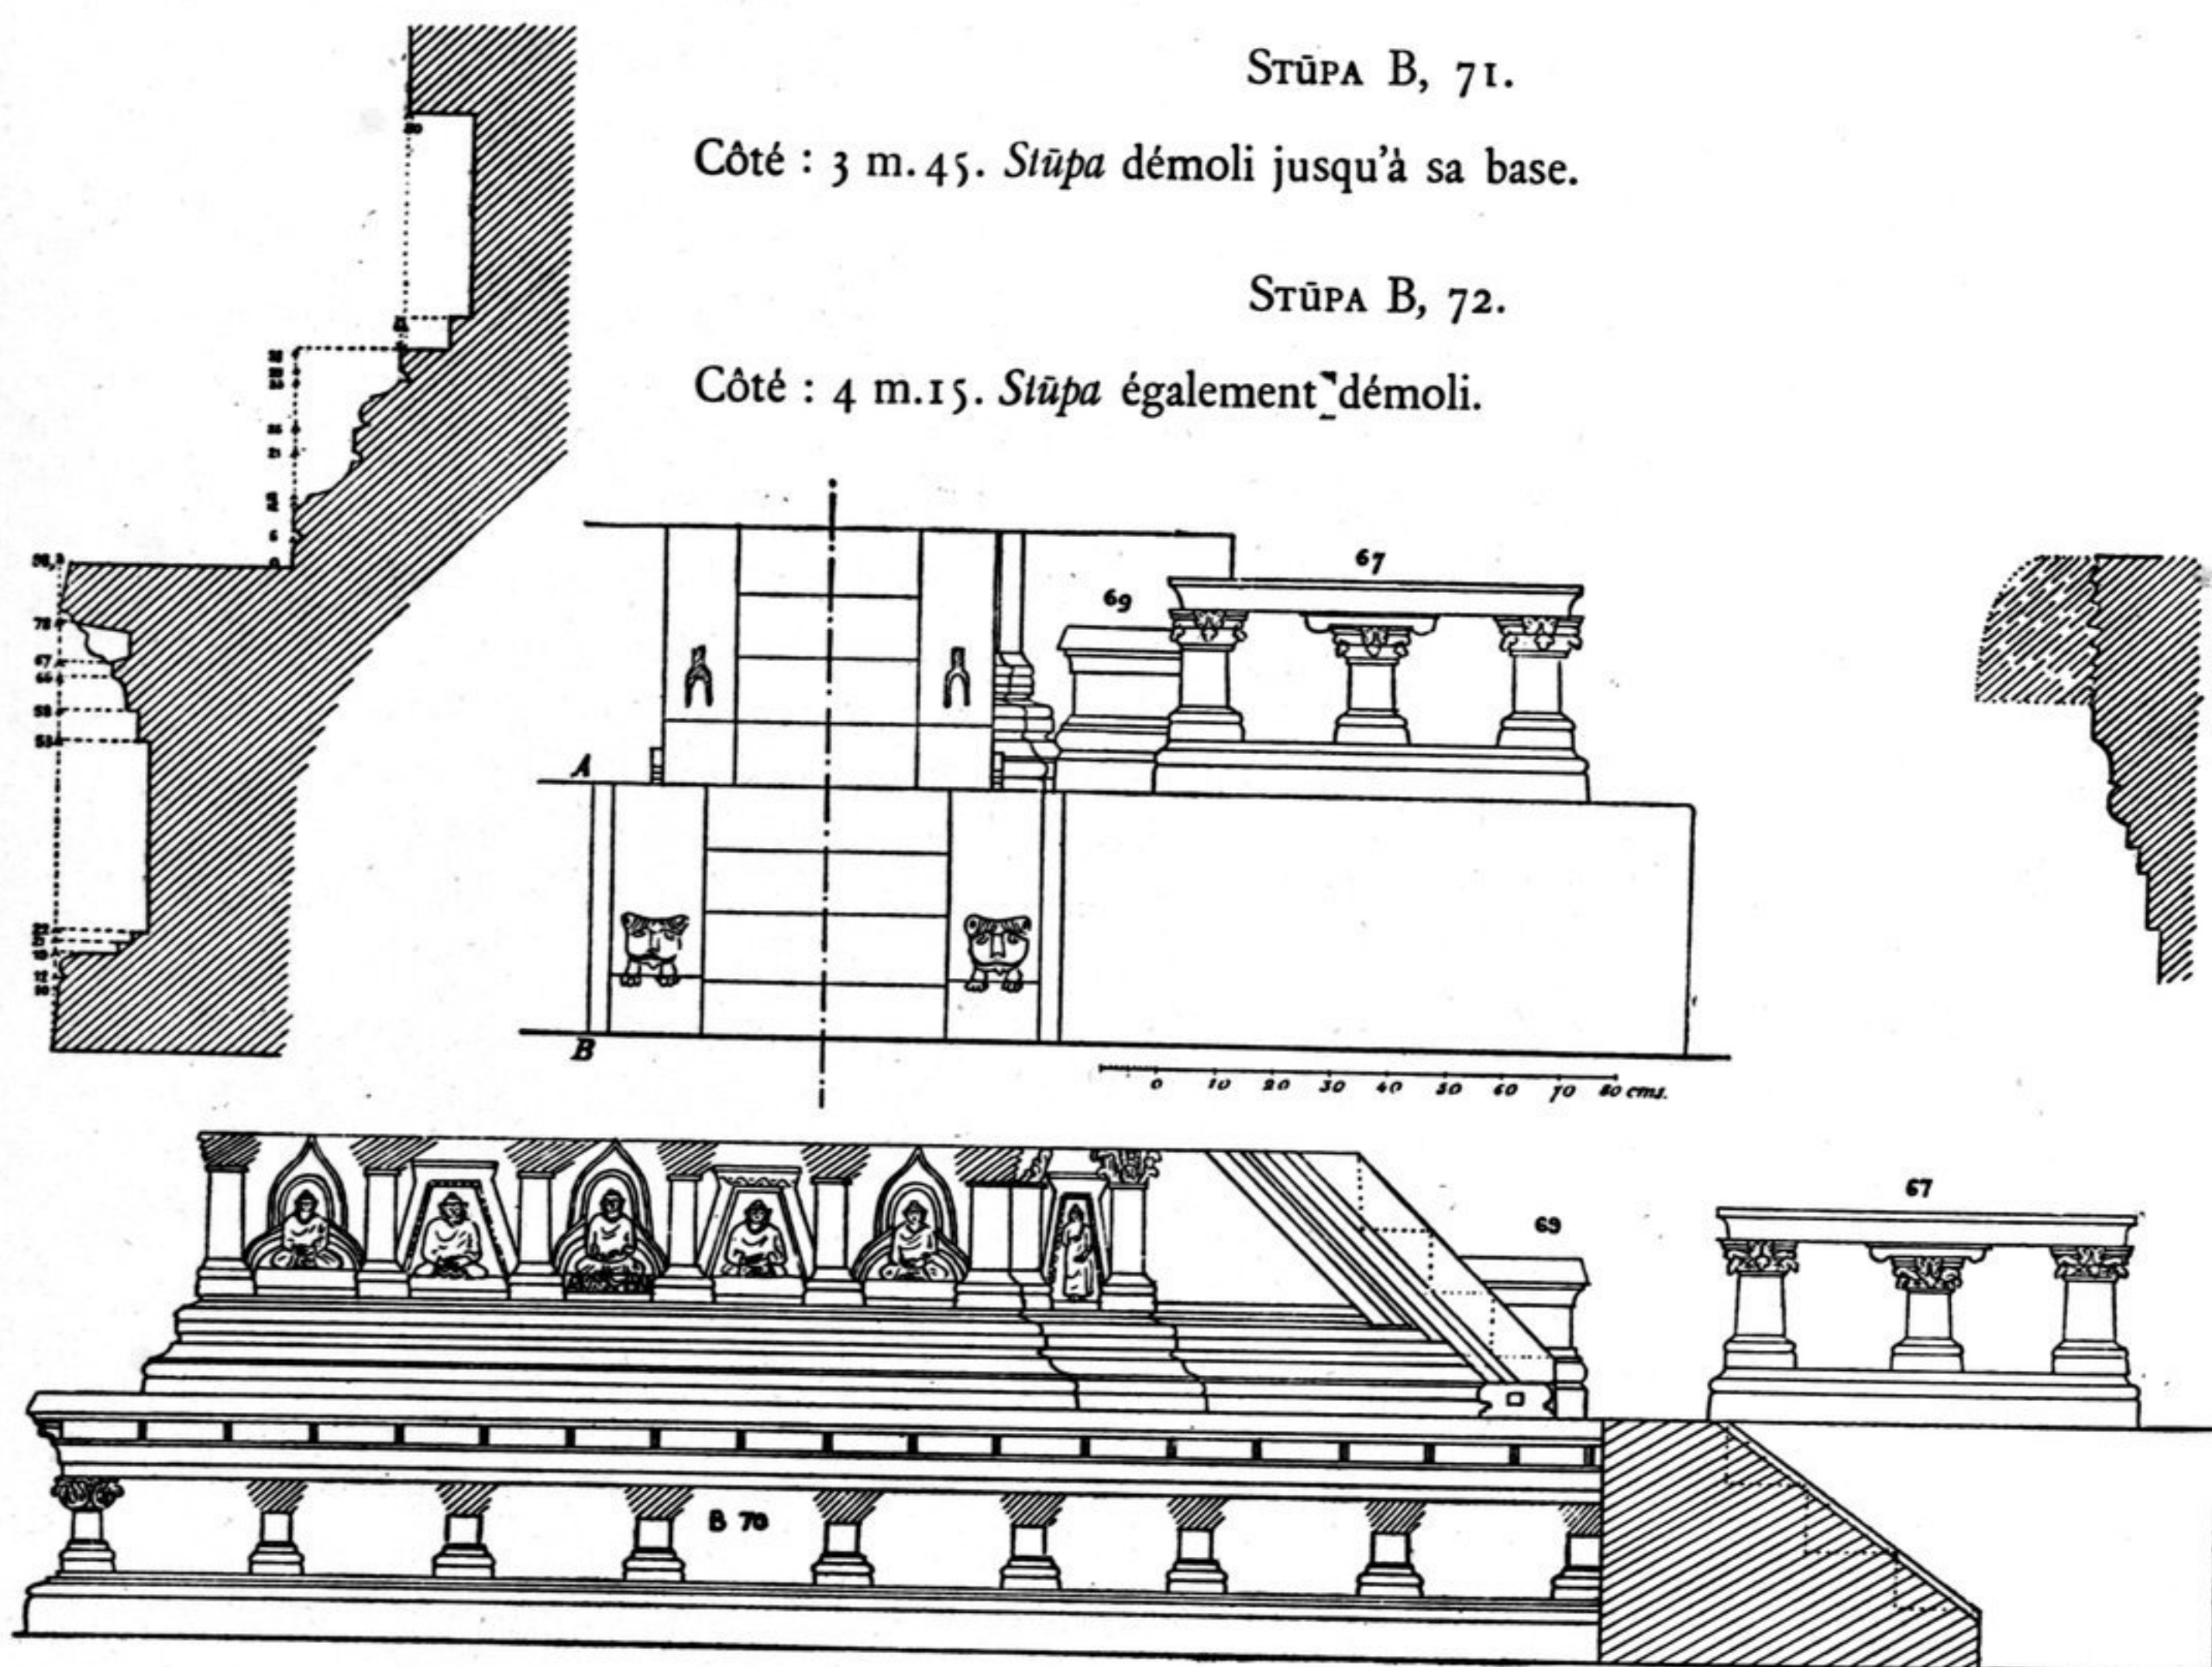


FIG. 150. — Façade SW. du st. B, 70 ; l'escalier inférieur est en coupe. En haut, les escaliers et les *stūpa* 67 et 69 édifiés sur la plate-forme. A droite, profil de l'entablement de l'escalier ; à gauche, profil du *stūpa* B, 70 et de sa plate-forme.

Ces deux *stūpa* ne sont pas orientés comme les autres, mais dévient de façon à être dirigés au Nord-Est.

#### GROUPE B, 73 à B, 75.

Ces trois *stūpa* sont indépendants du site ; ils s'élèvent loin de toute construction, à cent cinquante pas de l'enceinte. Ils couronnent un lobe du plateau et sont si près de sa bordure que les éboulements ont entamé les deux édifices extrêmes B, 74 et B, 75.

B, 73. — Côté 7 m. 70. Les pilastres sont au nombre de neuf sur chaque façade. Entre eux, le stuc était nu.