
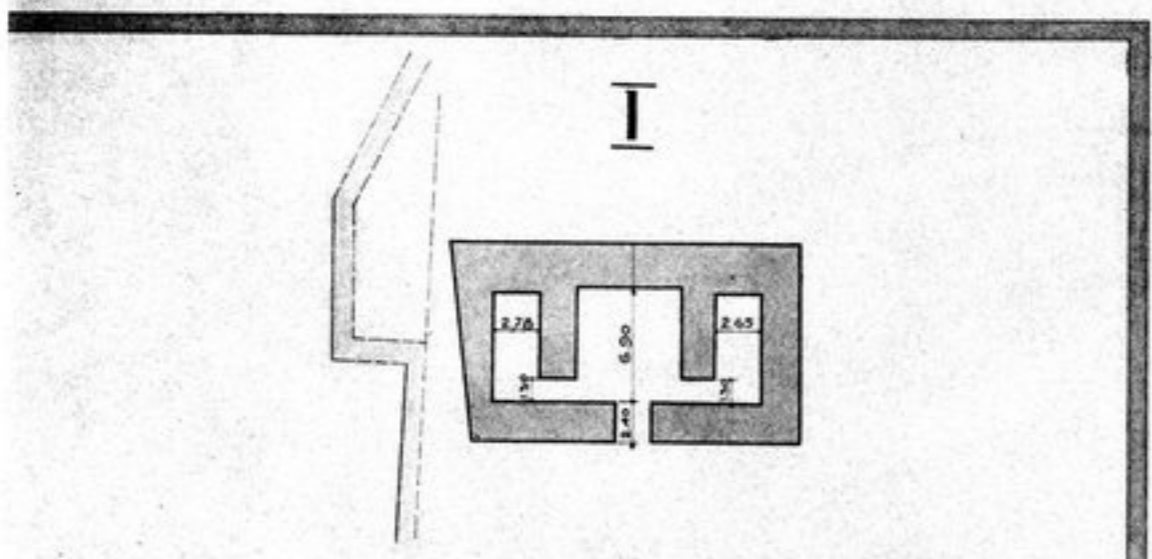
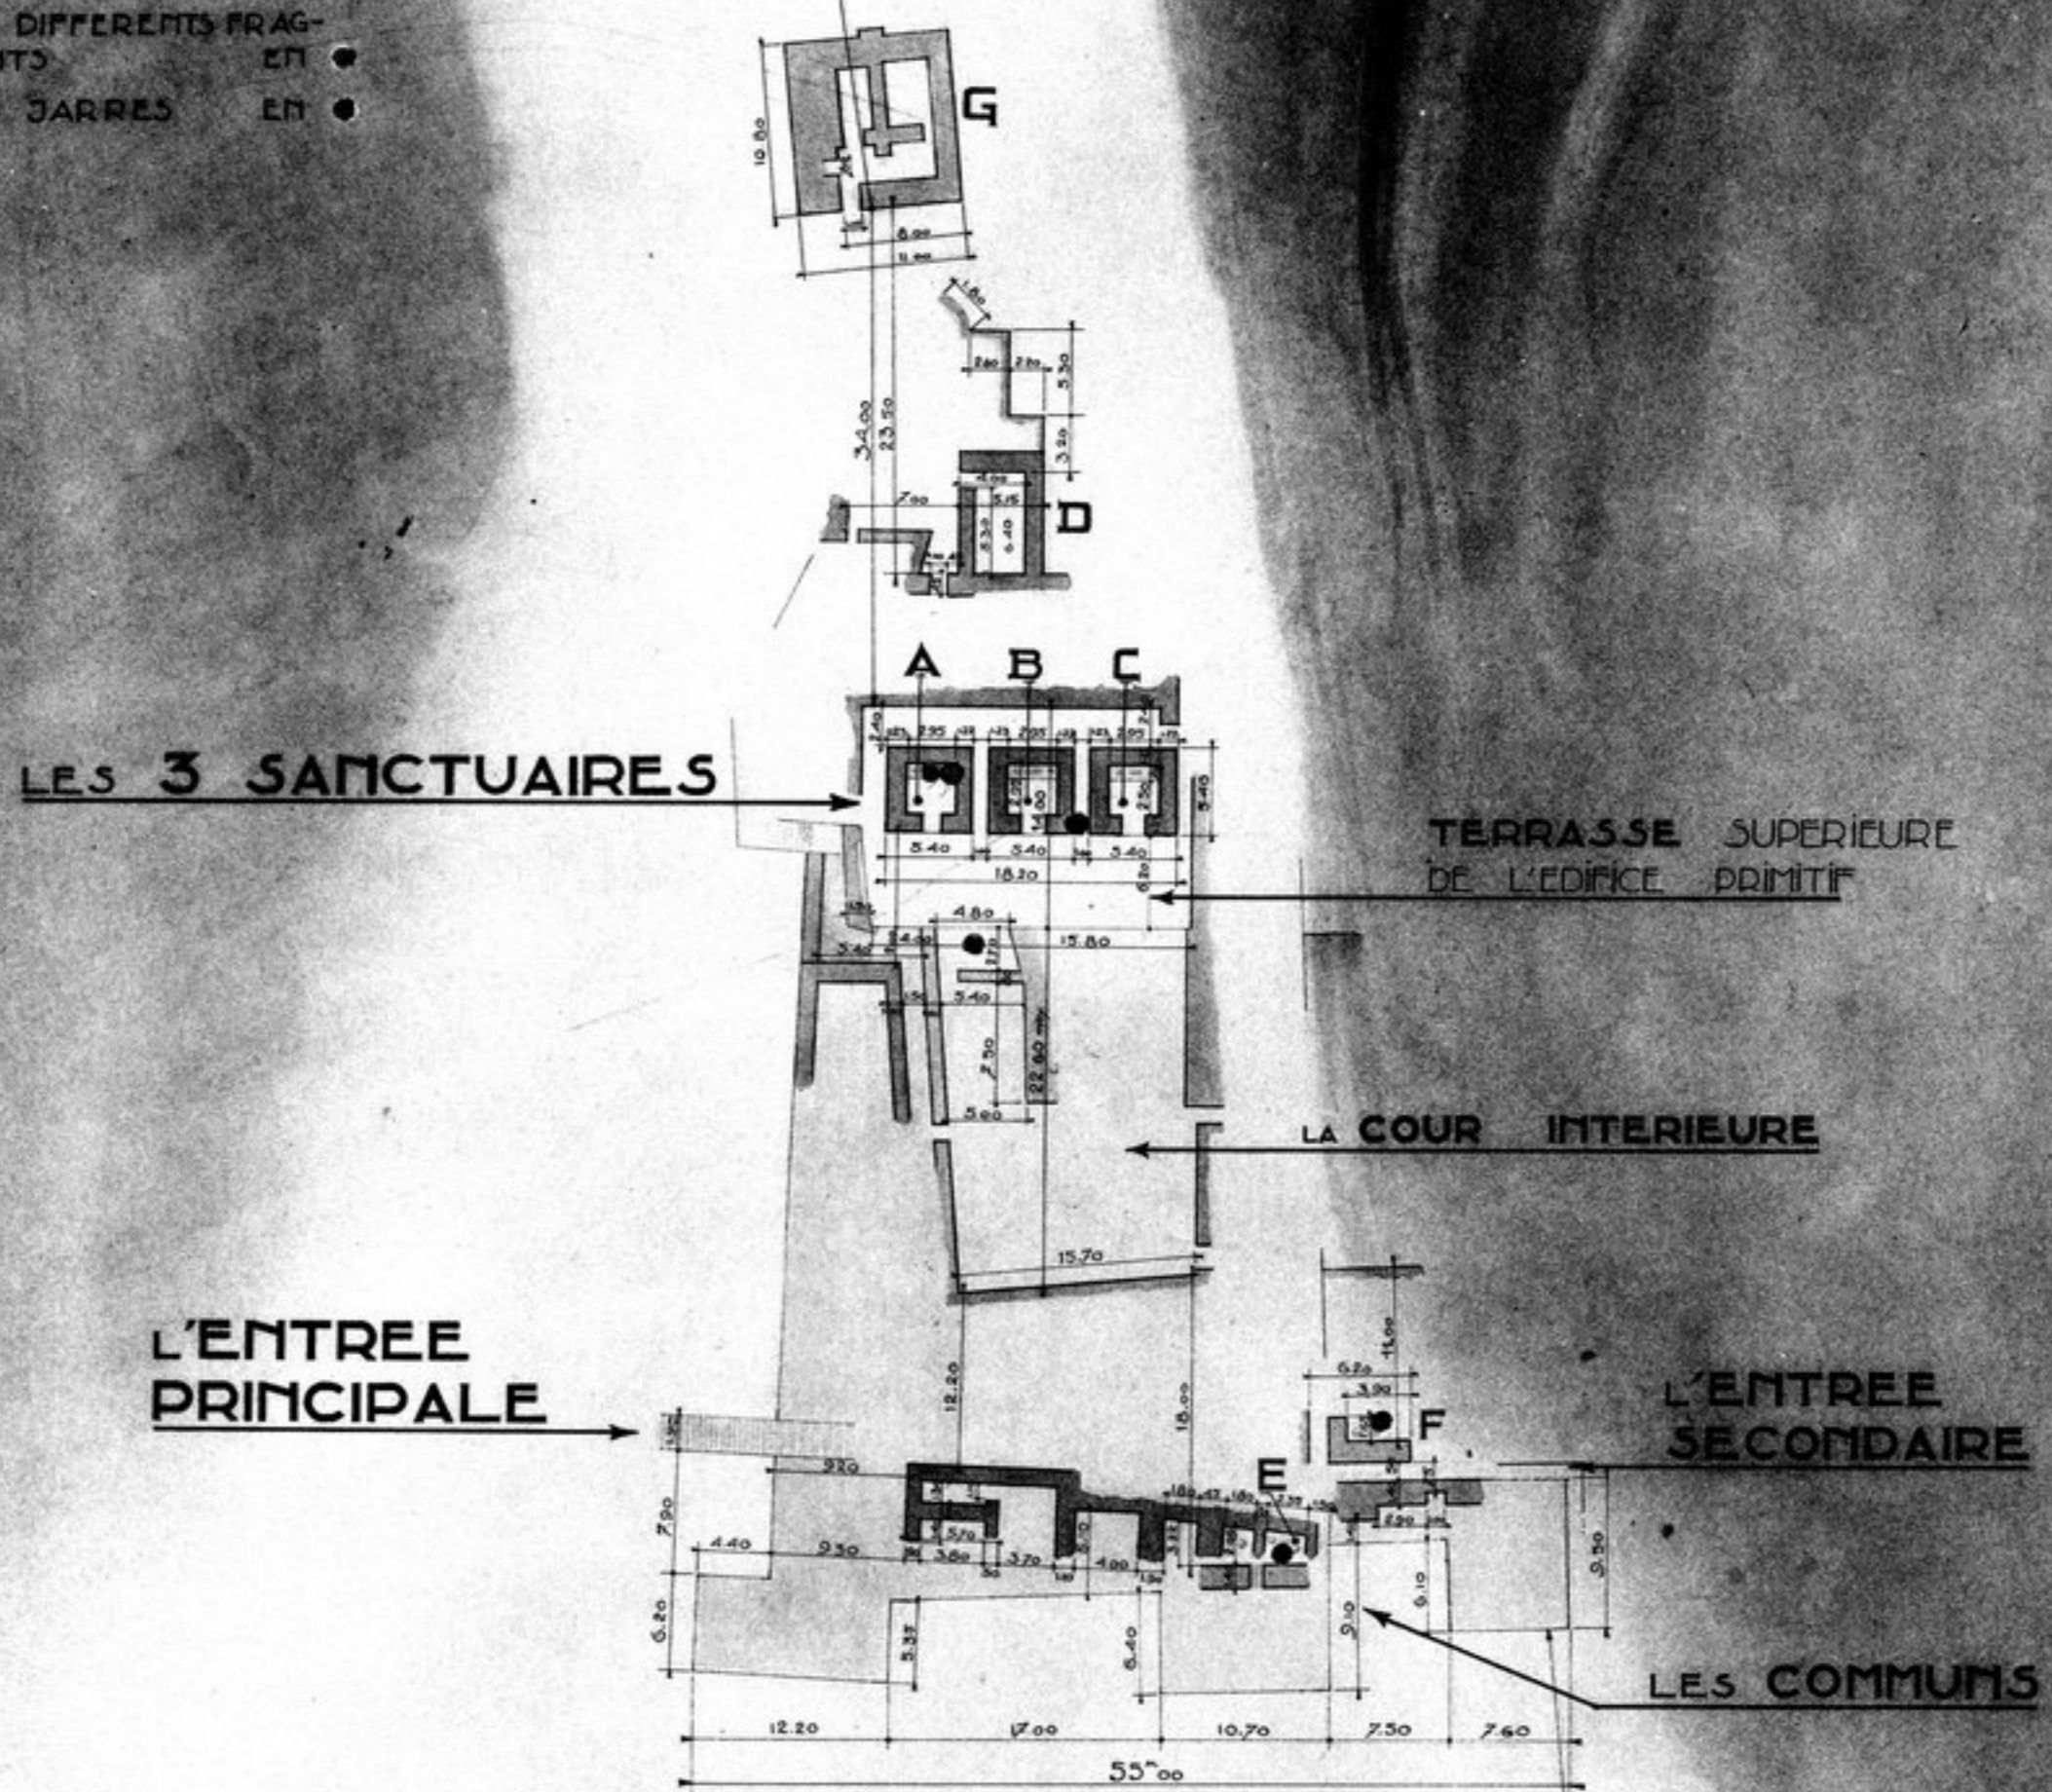


PLAN GENERAL DES RUINES
ETAT ACTUEL

A L'ECHELLE DE 0,005^m

- LA STELE REPRESENTANT LE DIEU SOLAIRE ET SES DEUX ACOLYTES A ETE TROUVEE EN
- LE FRAGMENT DE STATUE AUX PIEDS MUS EN
- LA STATUE REPRESENTANT LE DONATEUR EN
- LES DIFFERENTS FRAGMENTS EN
- LES BARRES EN

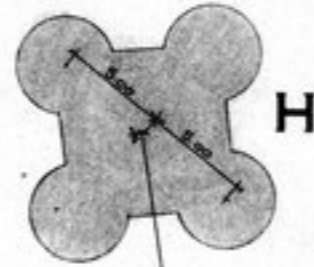

ANCIEN SANCTUAIRE

COMBLE ET UTILISE COMME TERRASSE POUR LES TROIS SANCTUAIRES

