


Die Burg von Nordosten.

Phot. Clifton & Co.

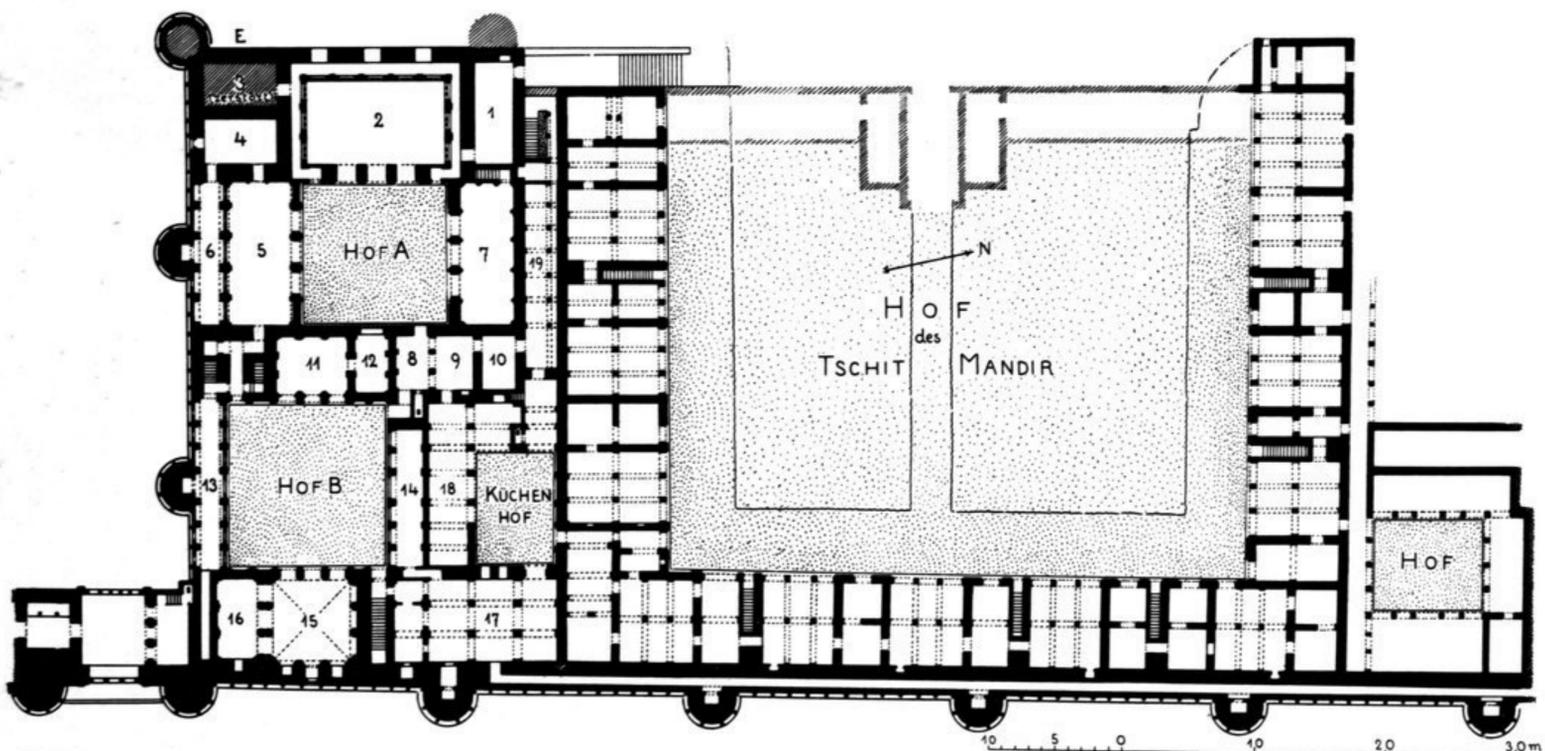

Palast des Man Singh. Grundriss des Hauptgeschosses.

Aufn. Reuther 1912.

GWALIOR. BURG.