



Front nach dem Garten

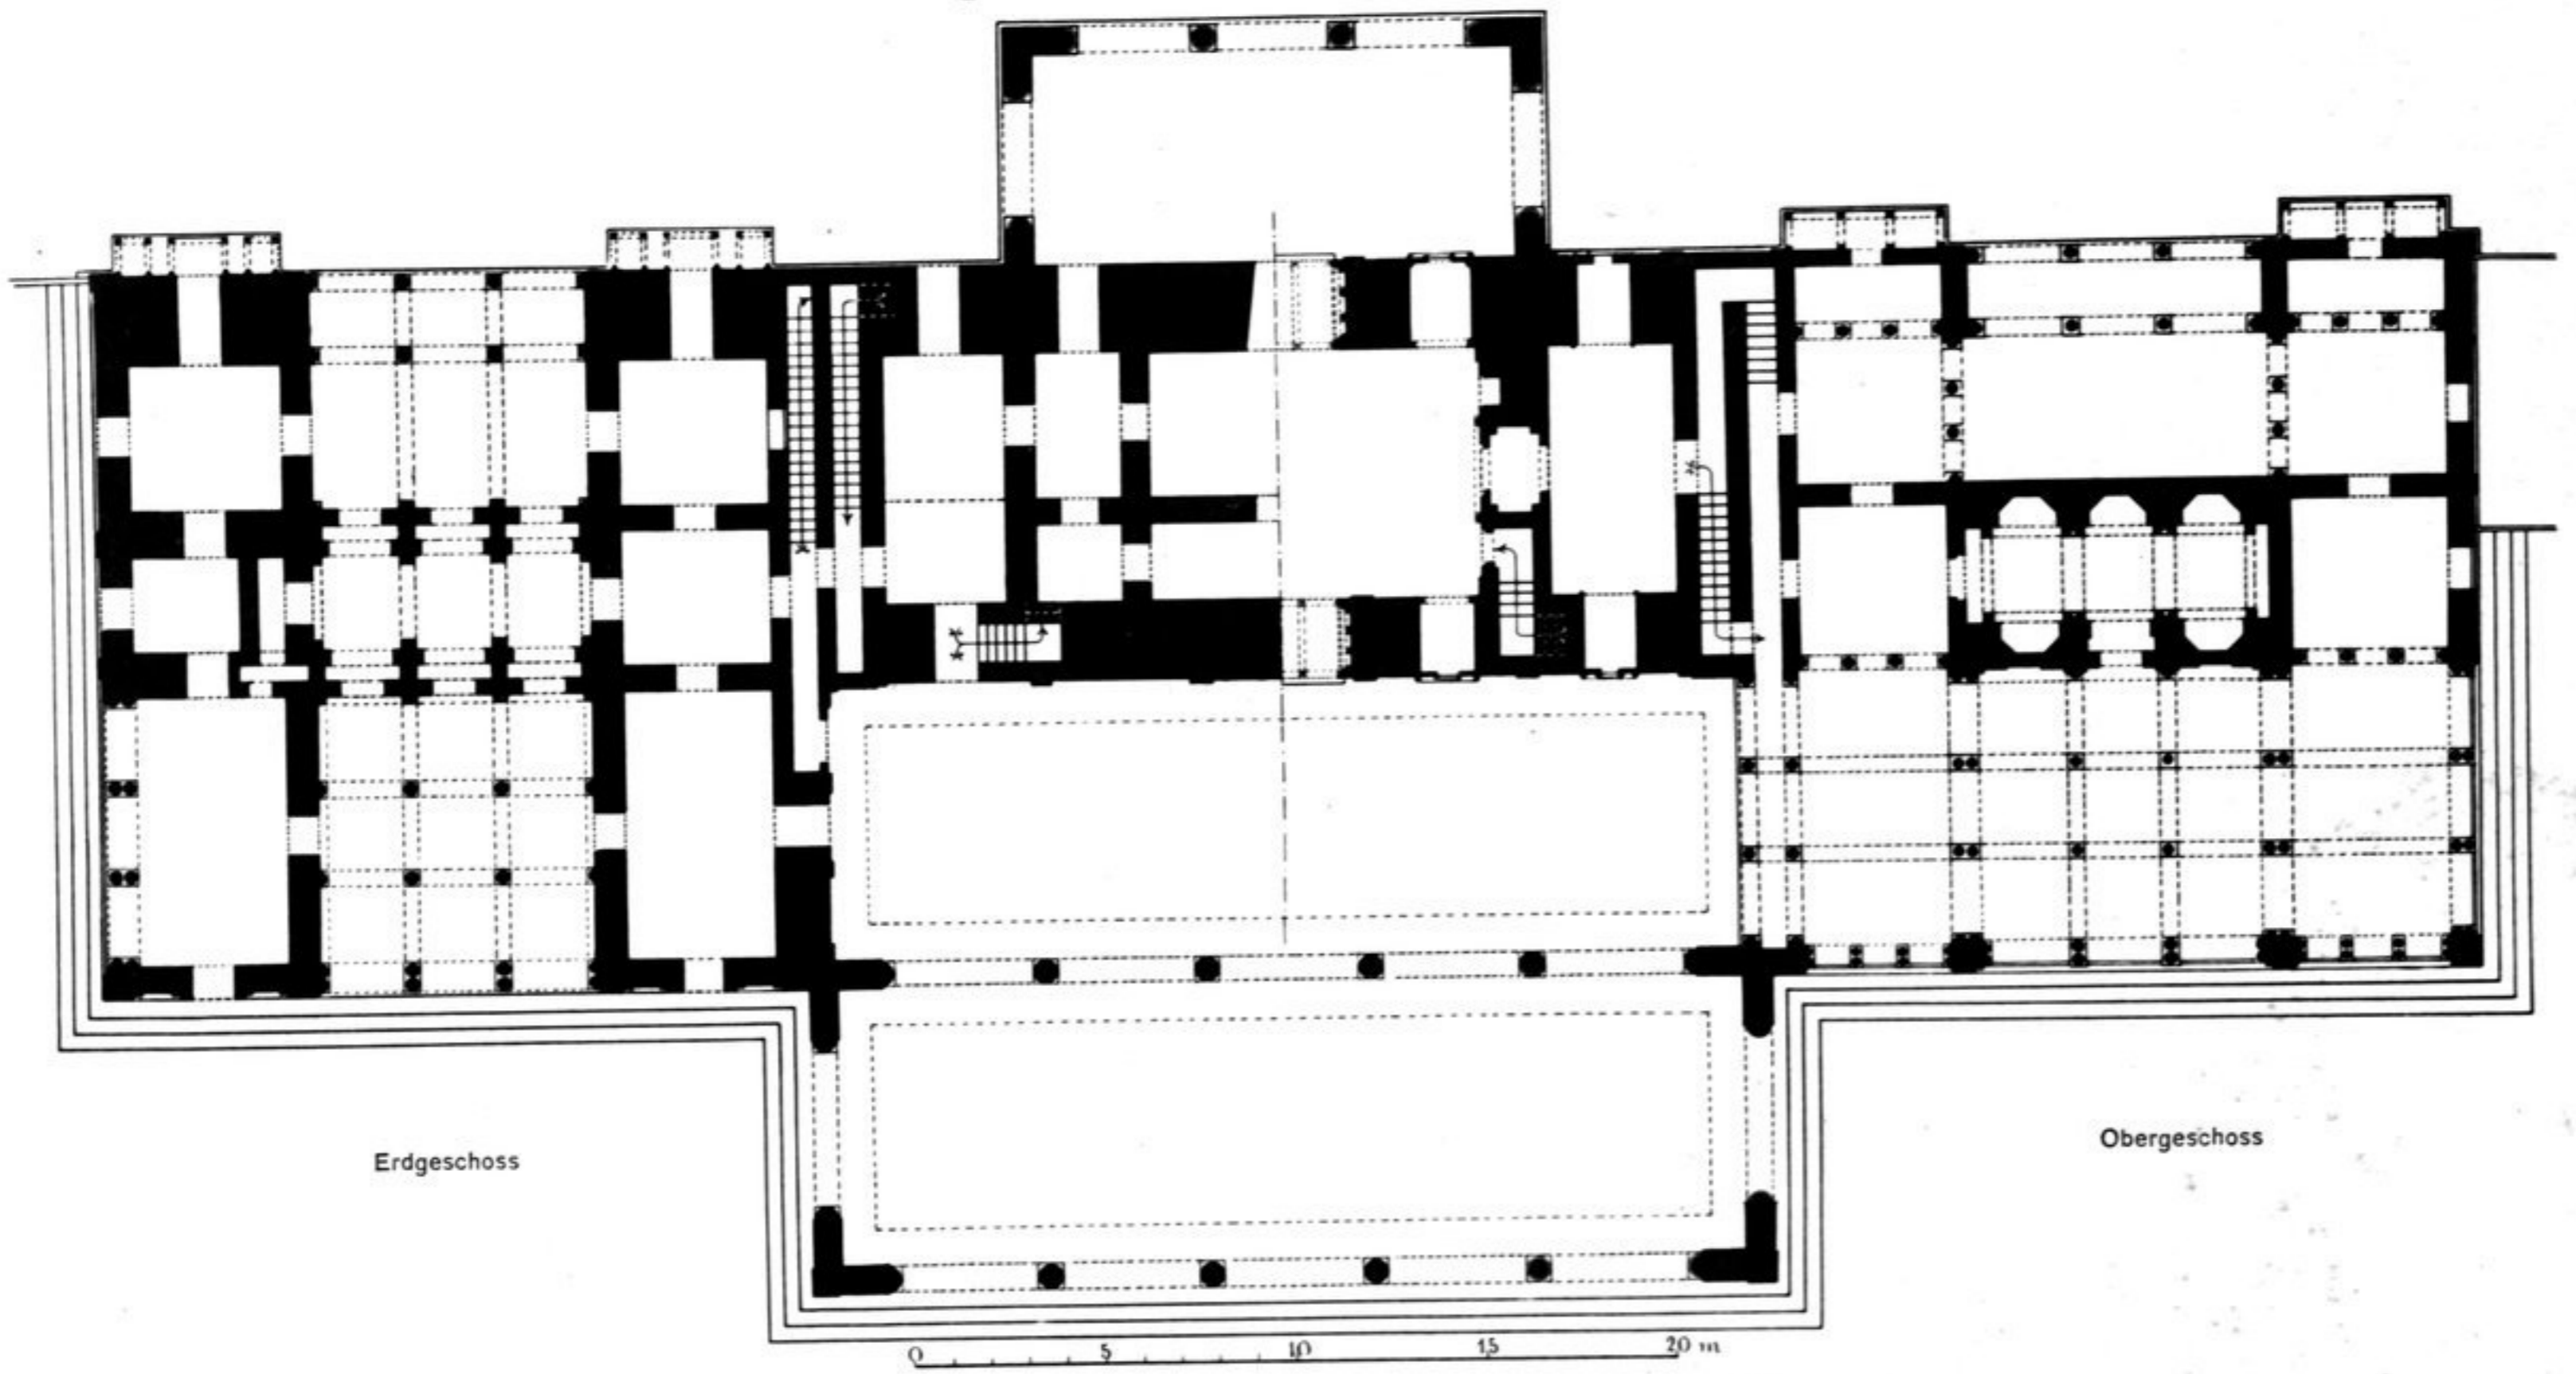

Erdgeschoss

Obergeschoss

Grundriss

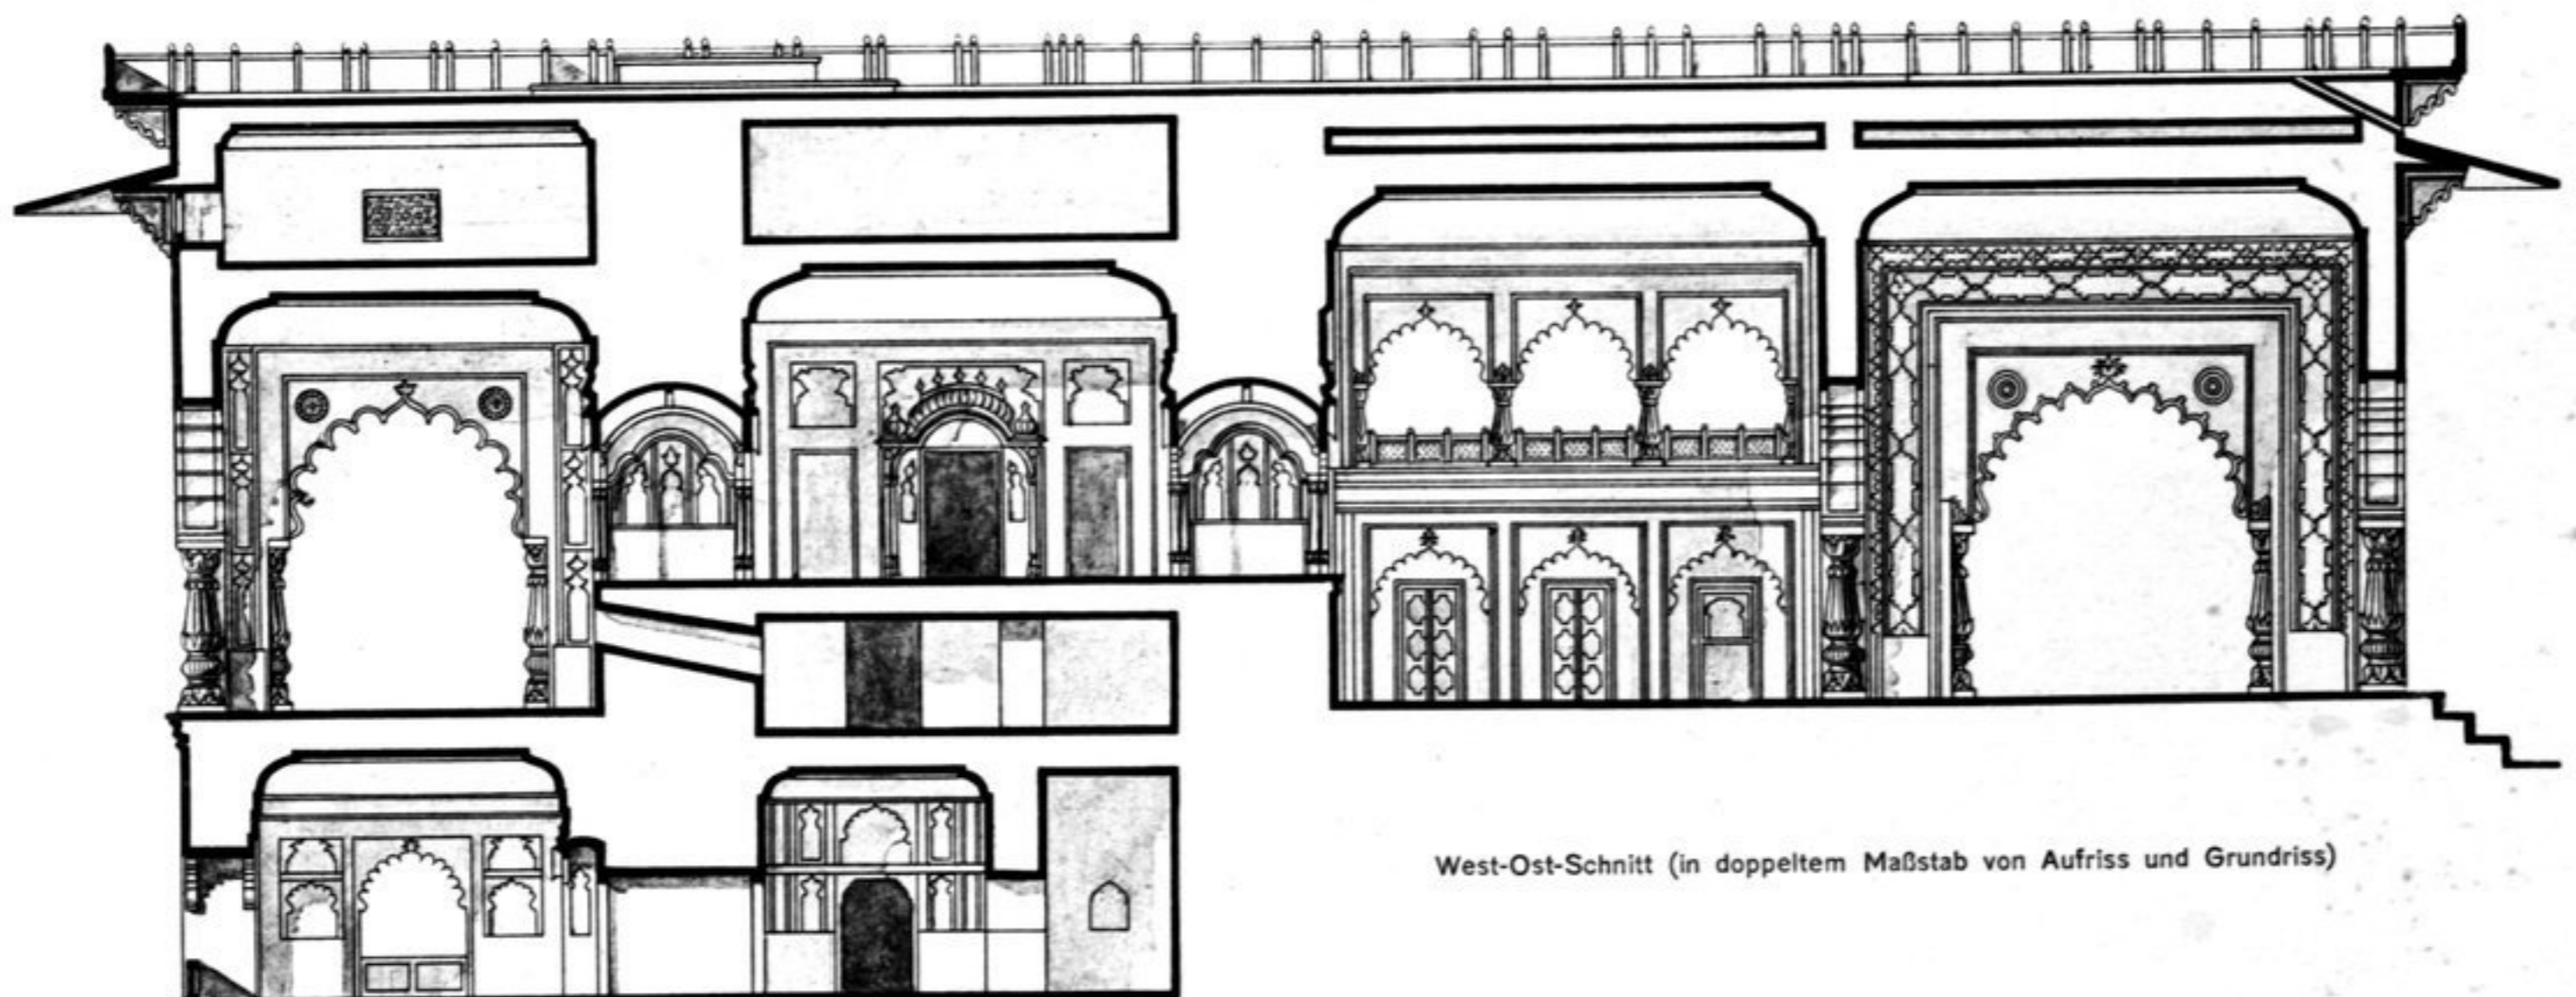

West-Ost-Schnitt (in doppeltem Maßstab von Aufriss und Grundriss)

See Spiegel i Nov. 1912



Gopal Bhawan

Aufn. Reuther 1912.