





Phot. Reuther 1912.

Bari Mahal. Blick durch Tschatri 19 auf den See.

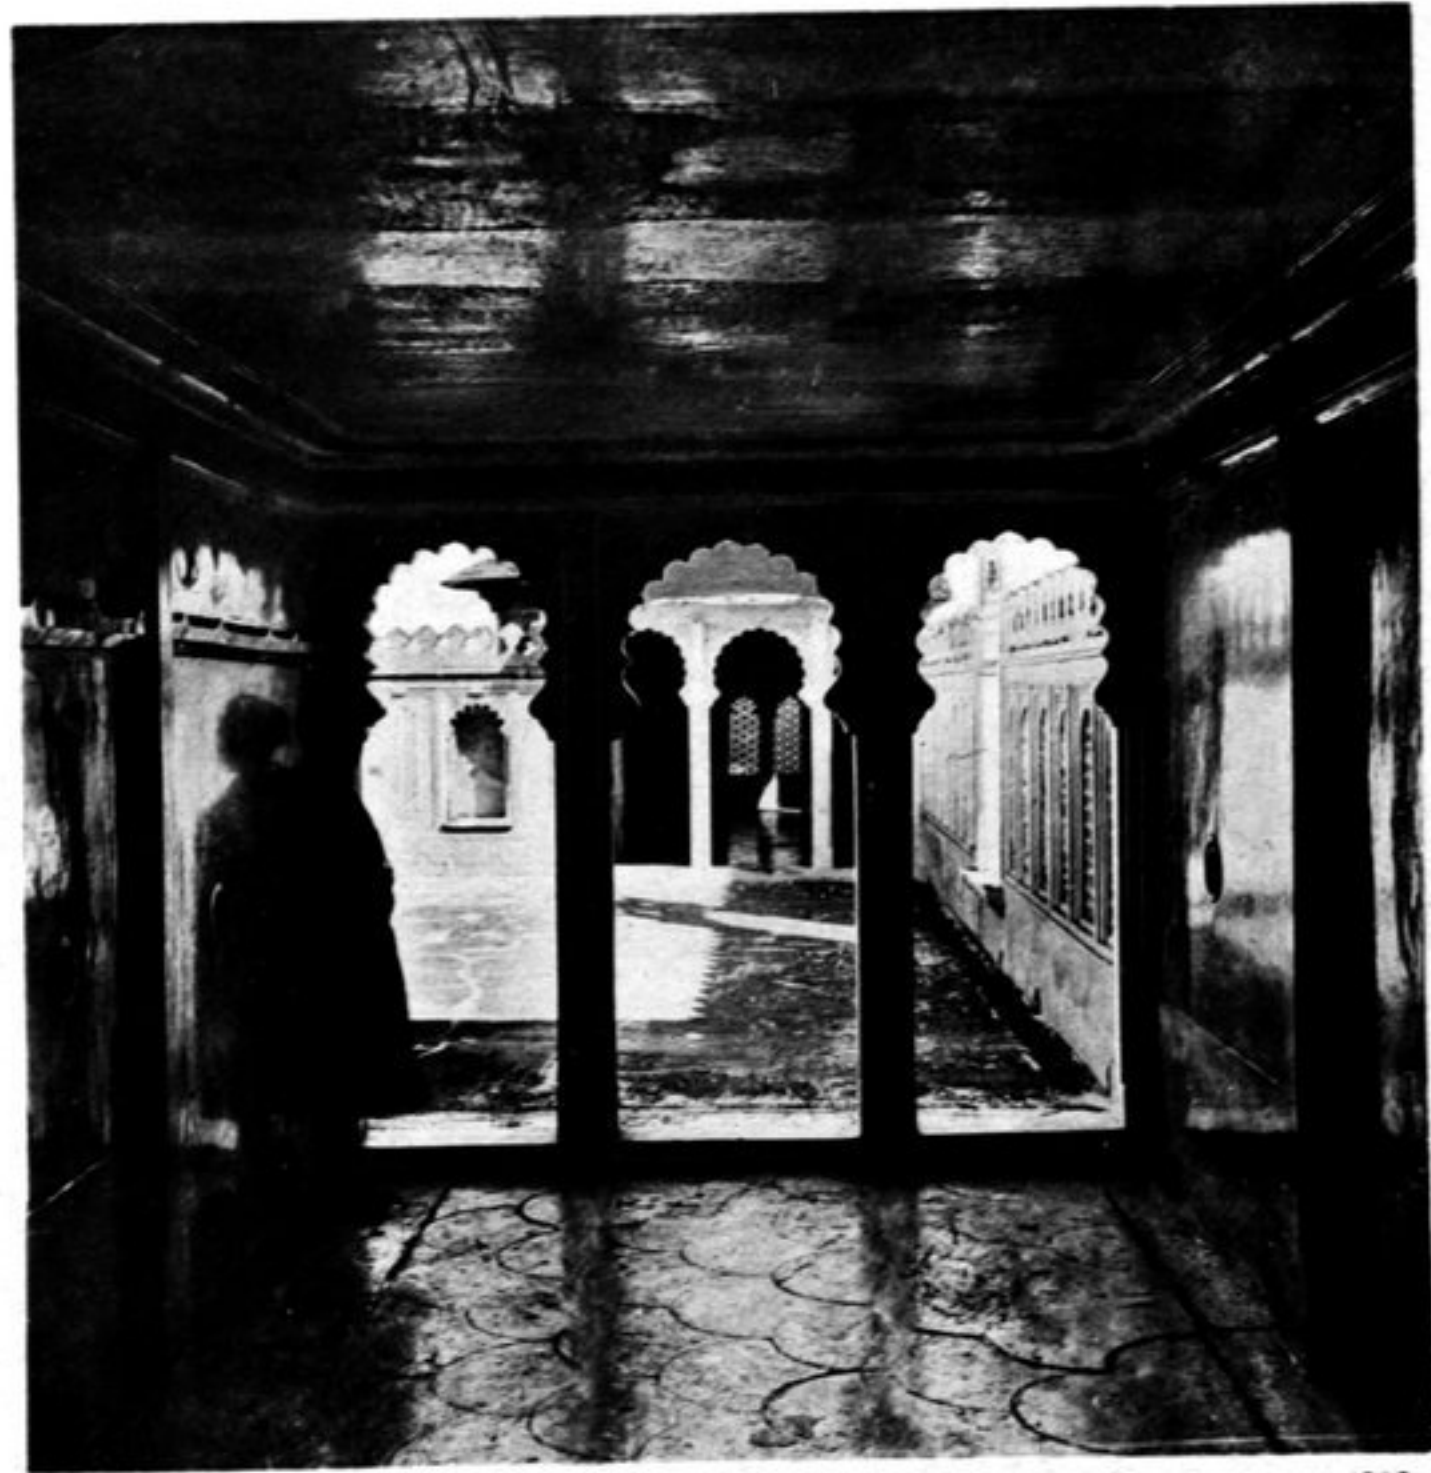


Phot. Reuther 1912.

Bari Mahal. Blick aus Raum 17 gegen 18.

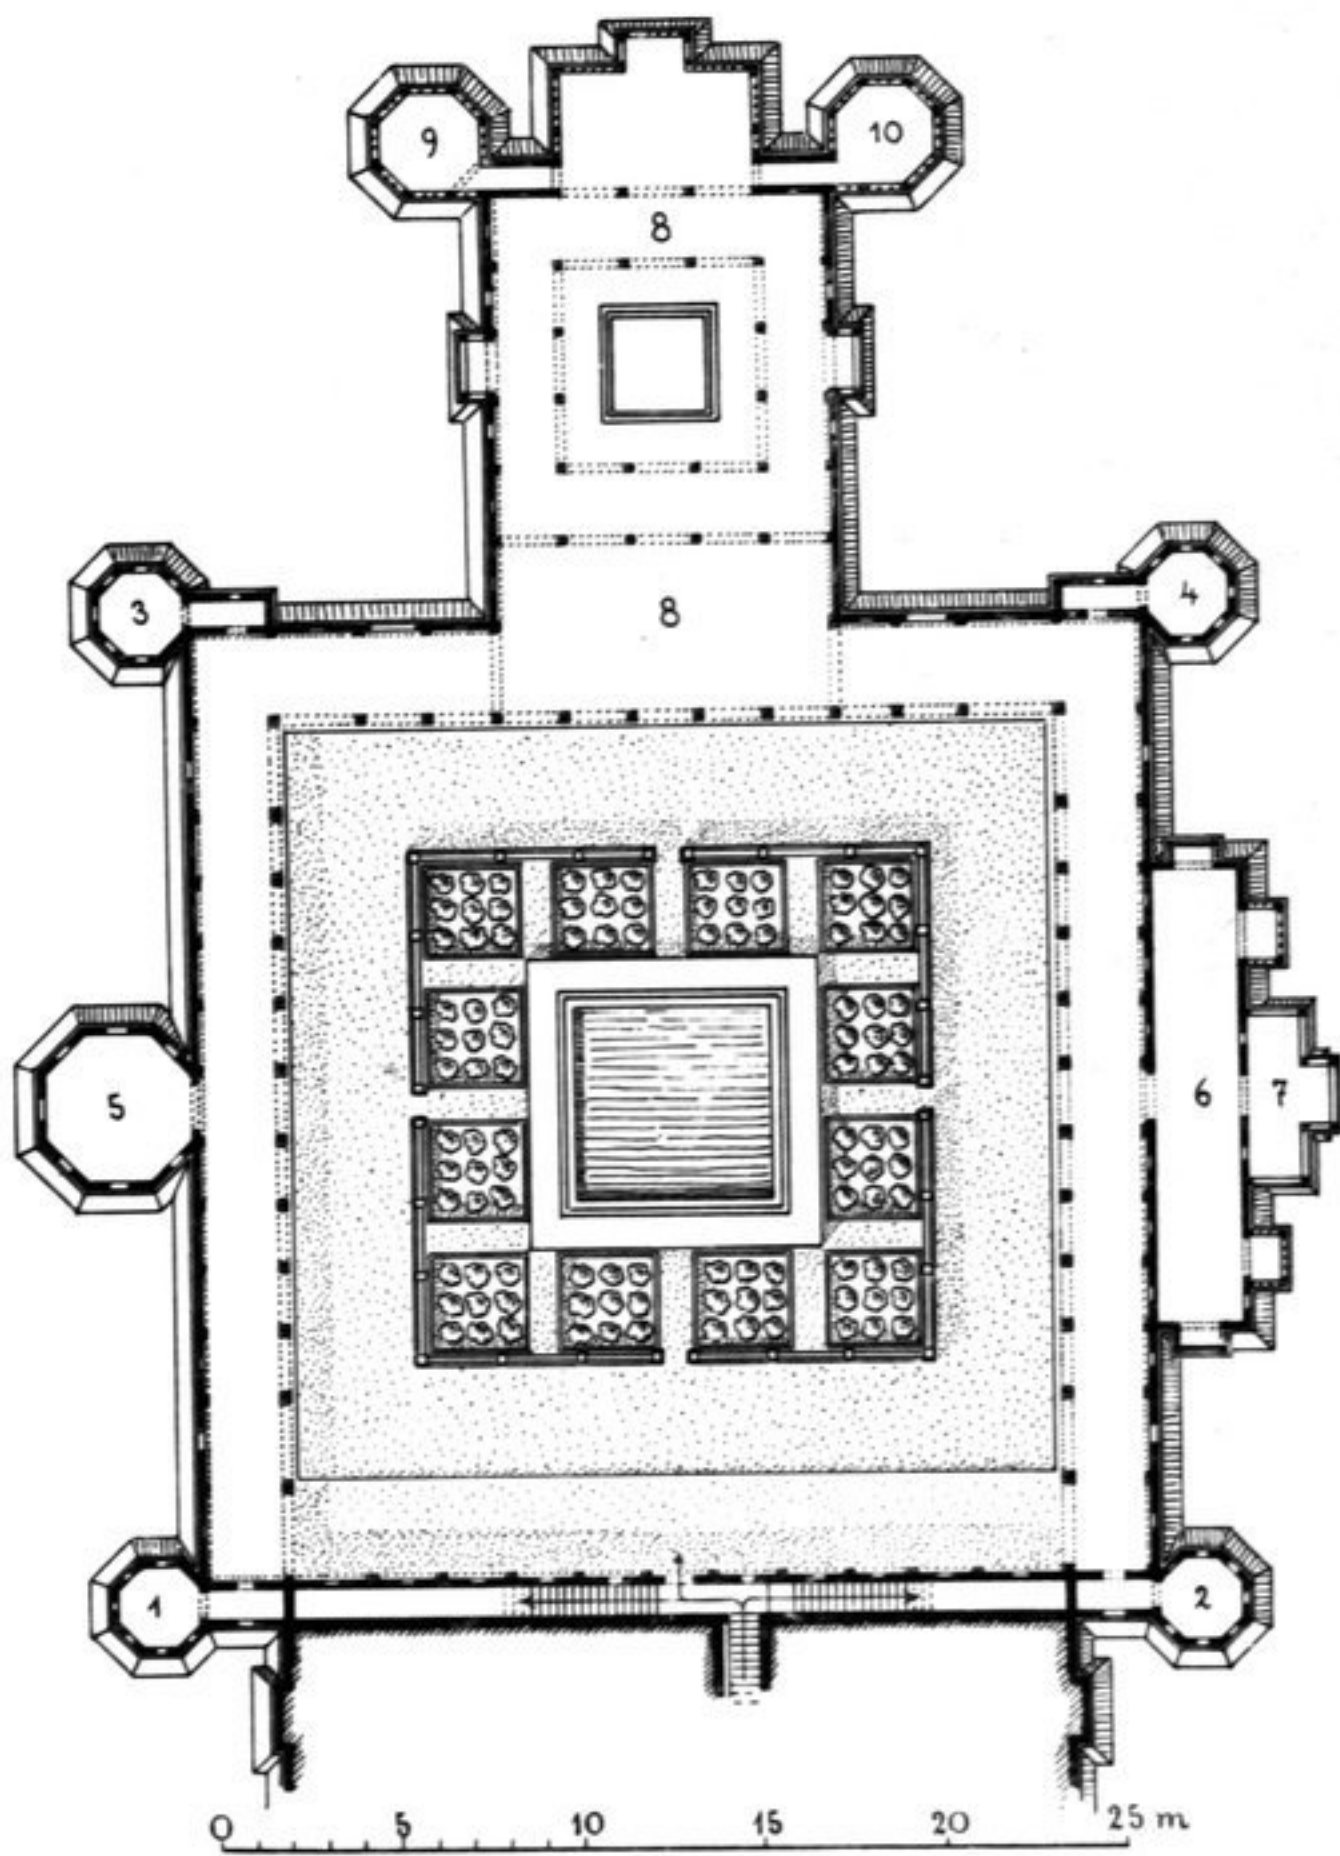

Bari Mahal. Grundriss des Gartengeschosses.

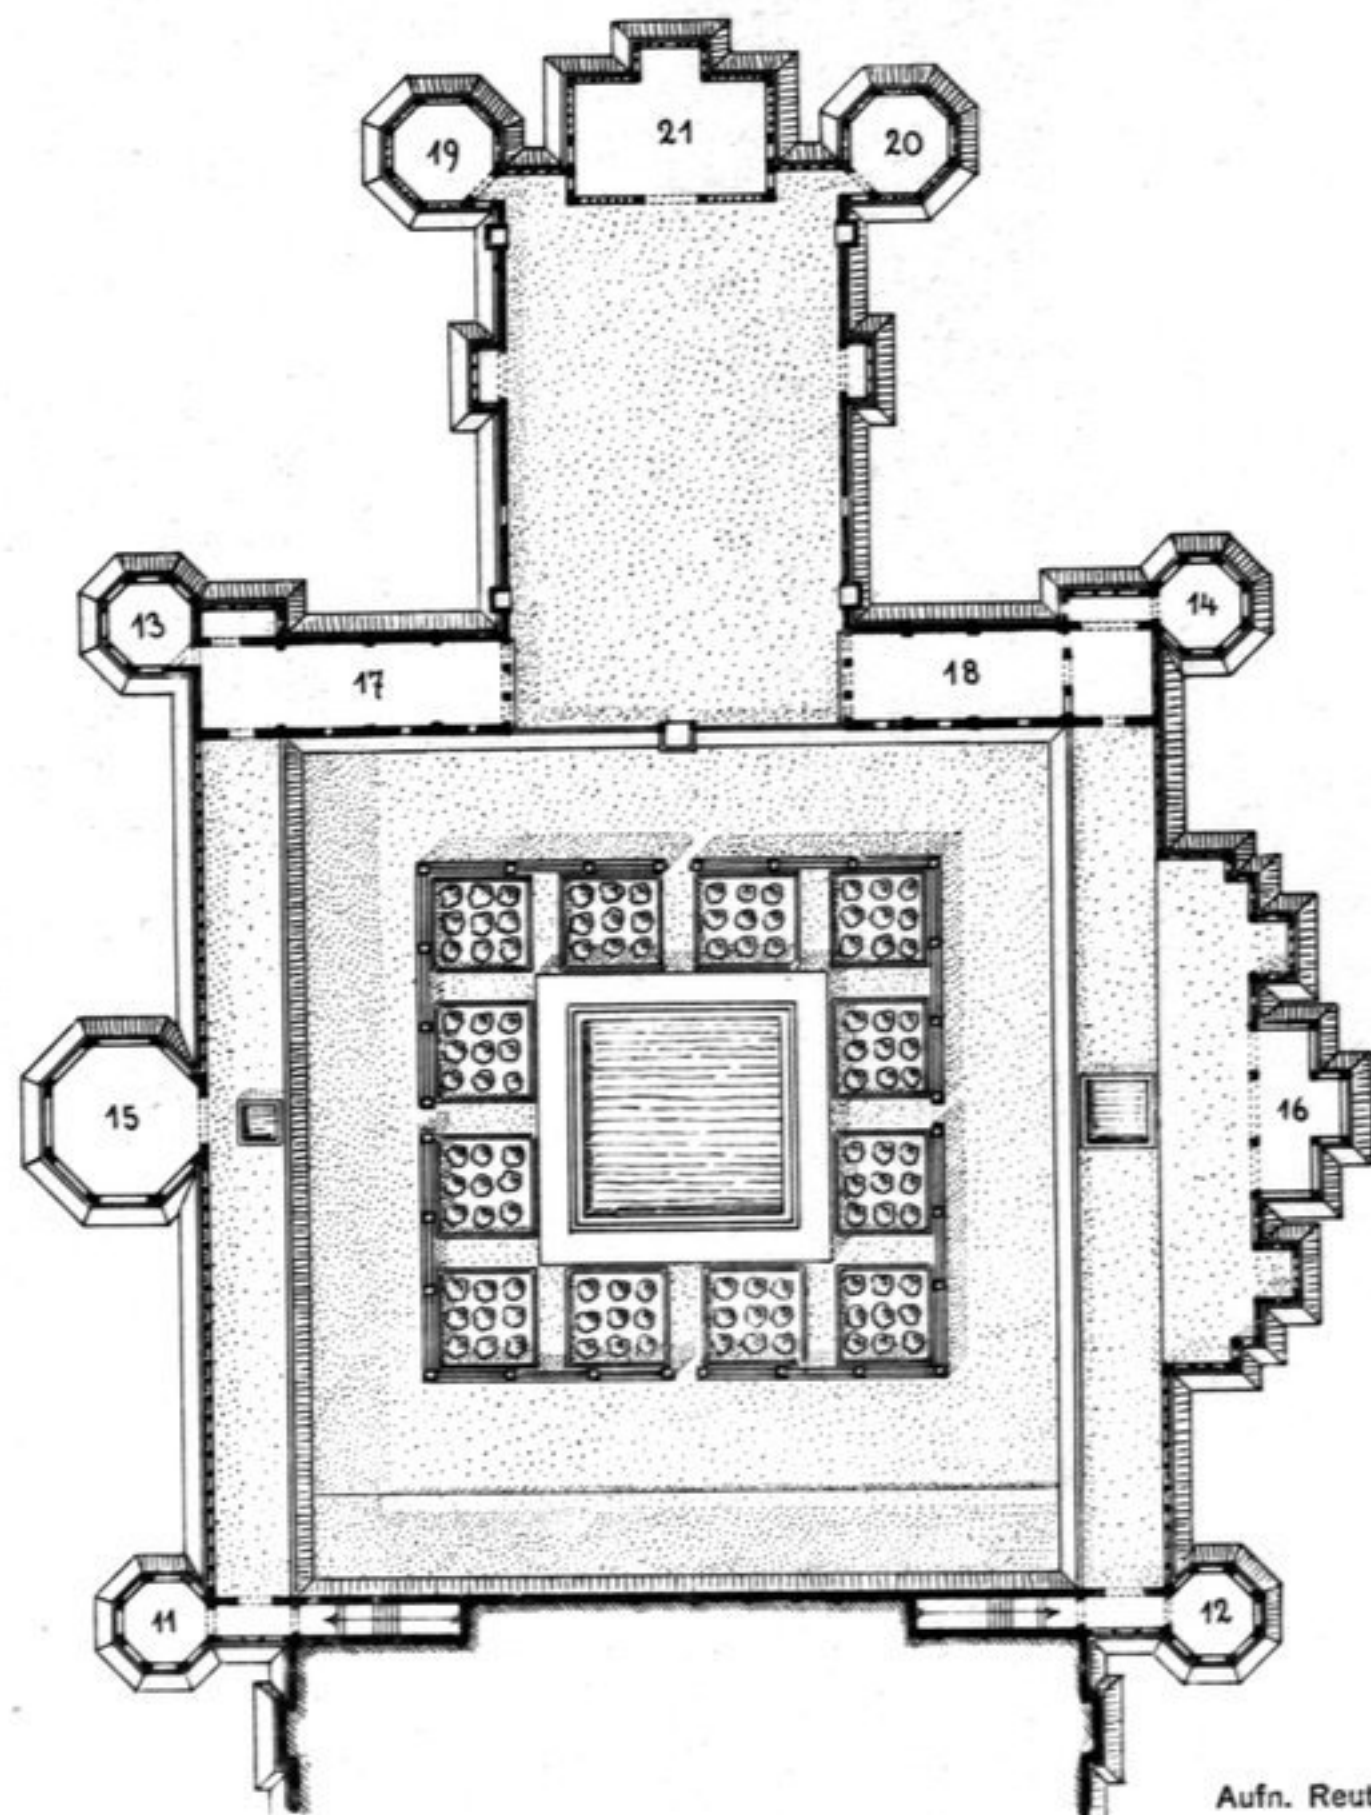

Aufn. Reuther 1912.

Bari Mahal. Grundriss des obersten Geschosses.