




DSCHAI PUR. HAUS IN DER BHUMIA-STRASSE.

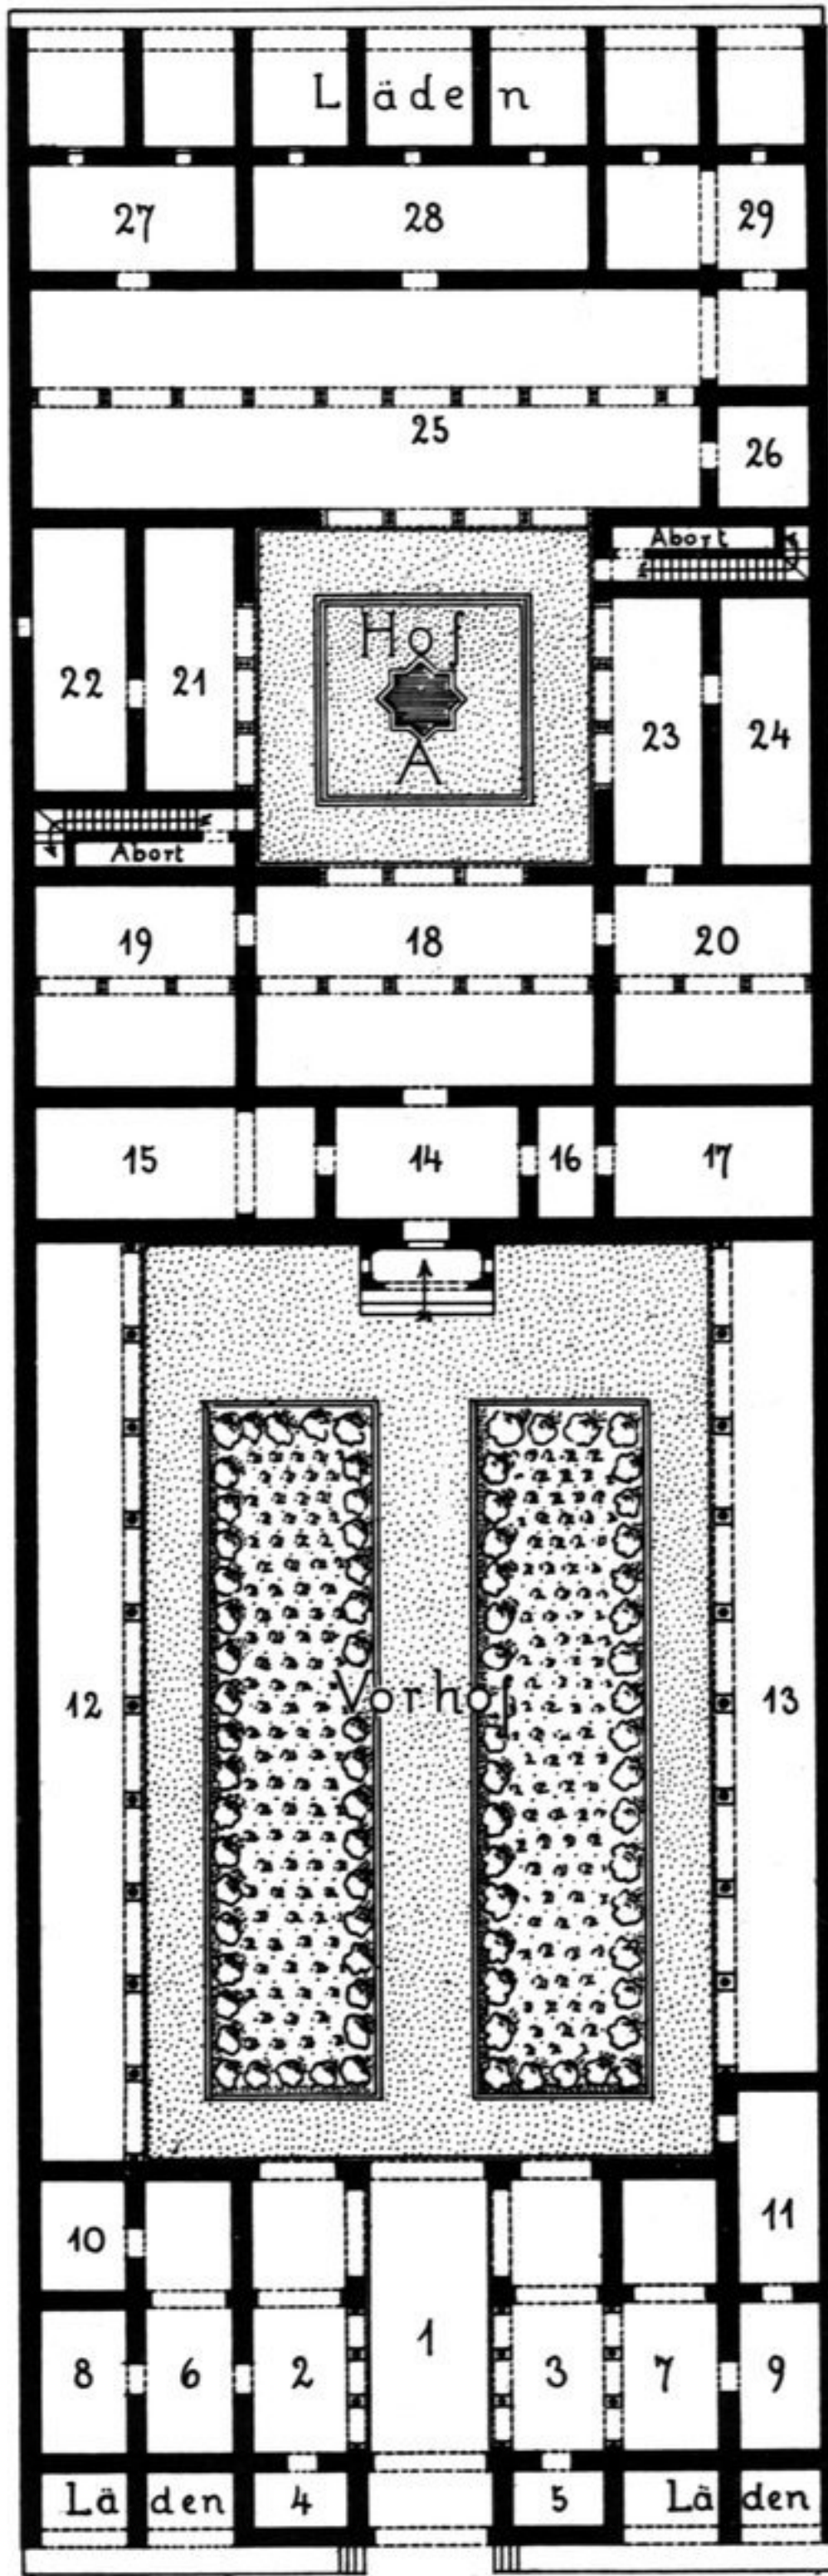

Erdgeschoss

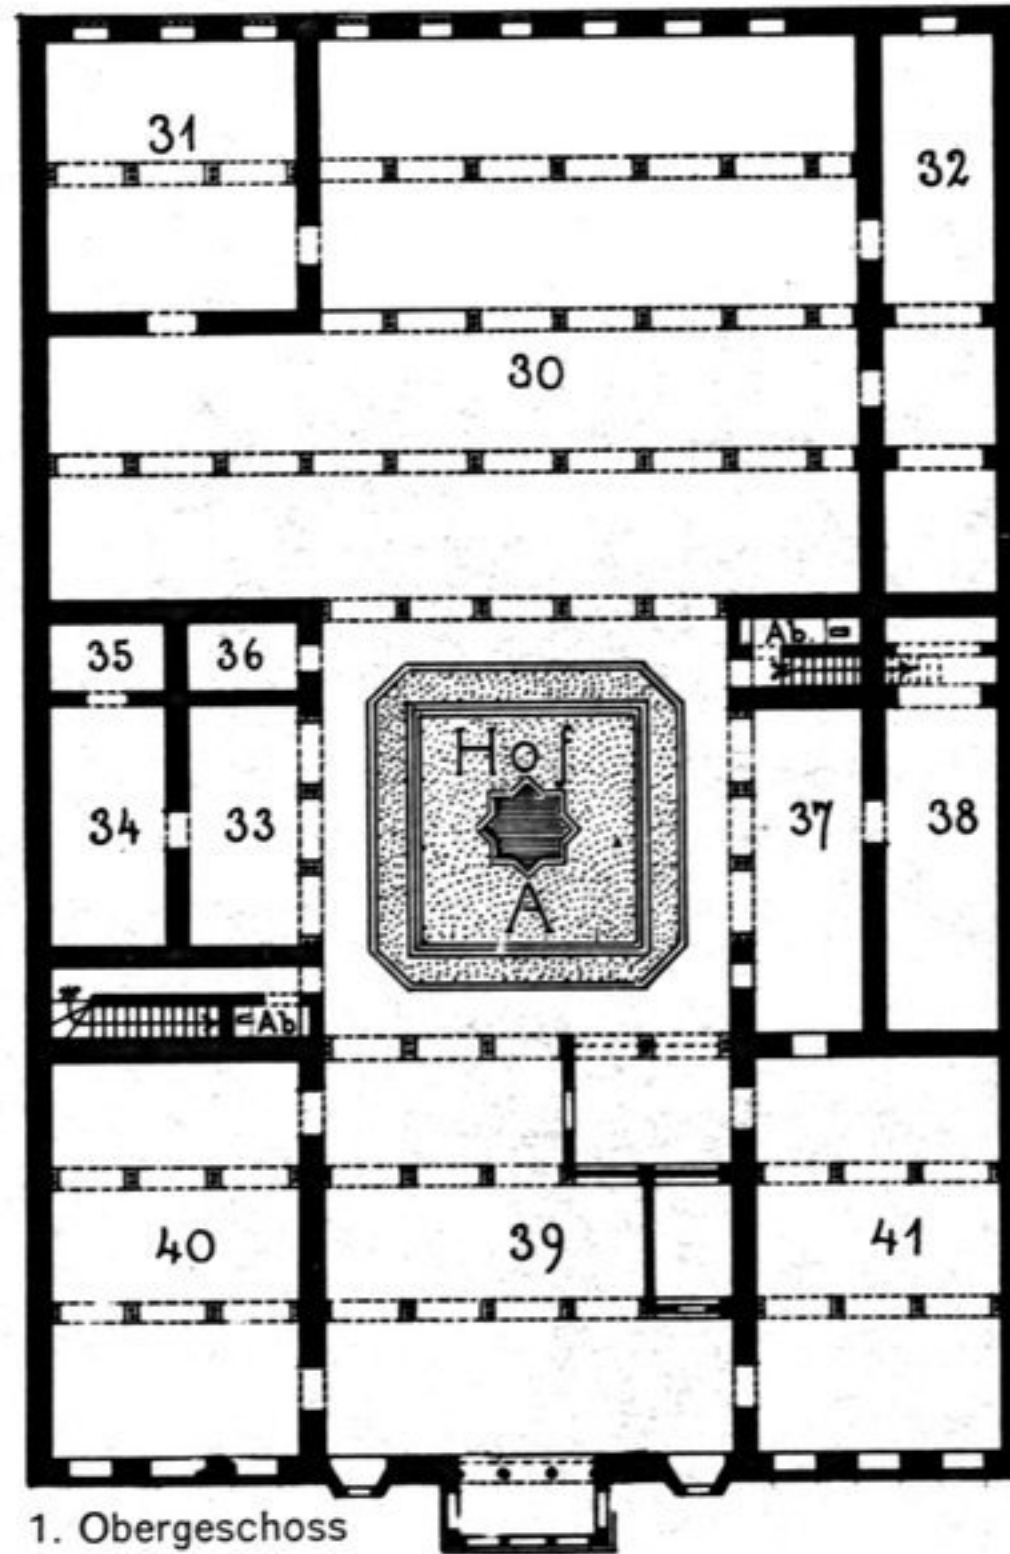


1. Obergeschoss

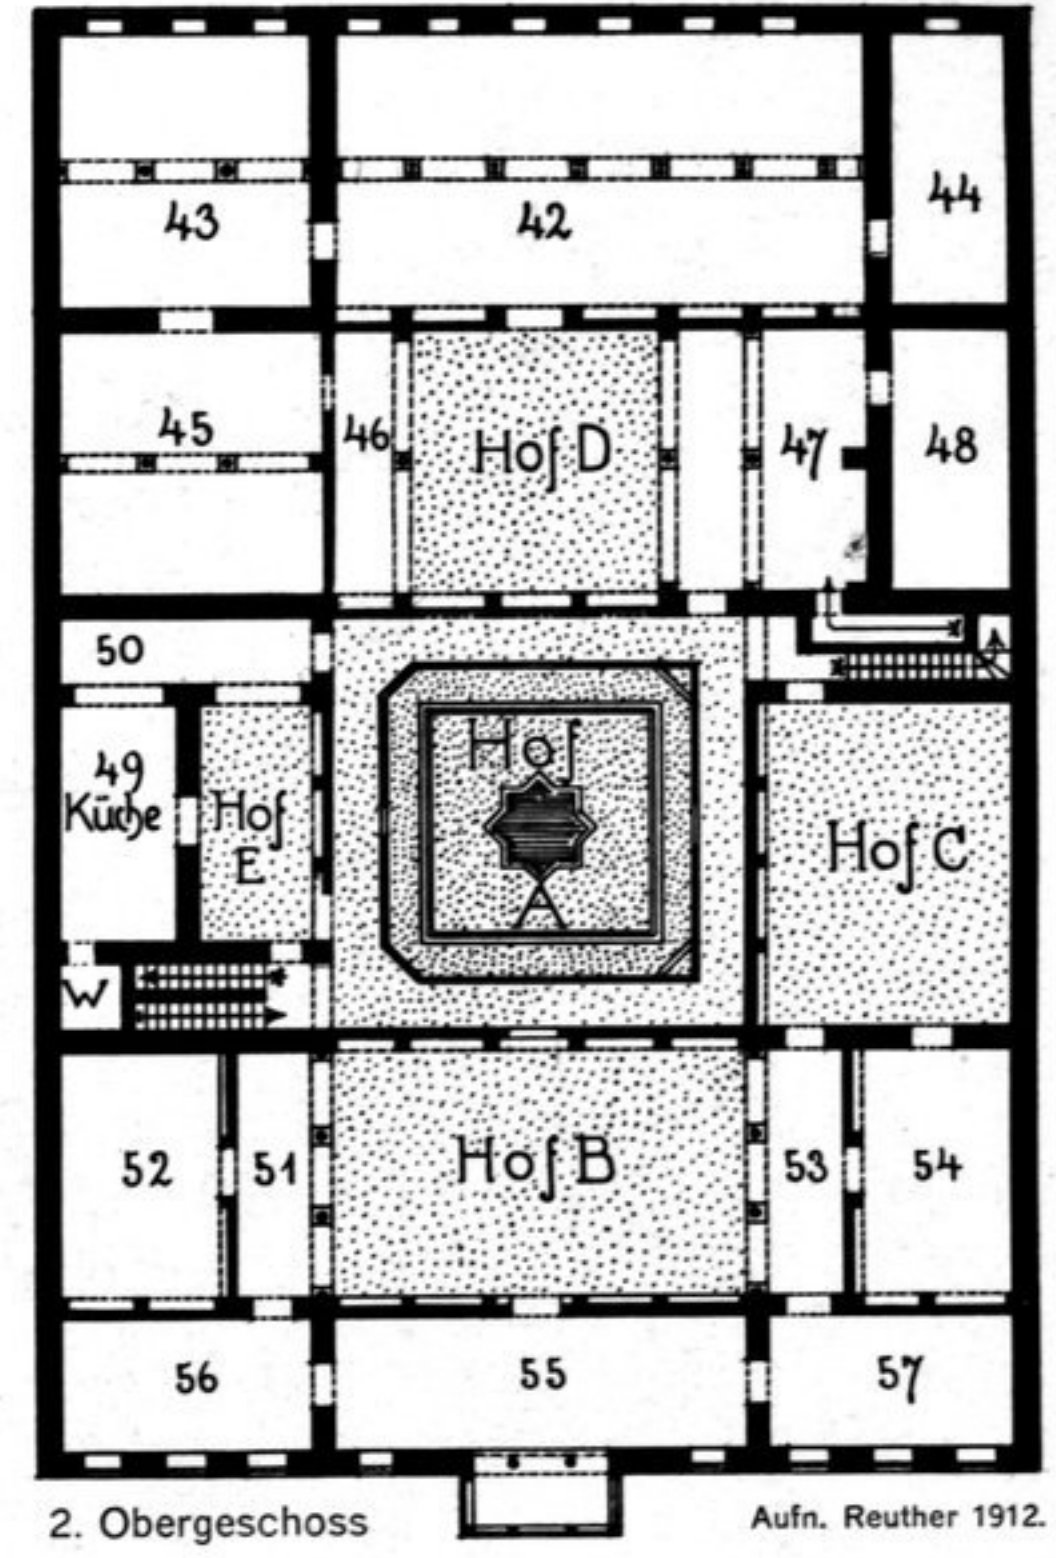


2. Obergeschoss

Aufn. Reuther 1912.

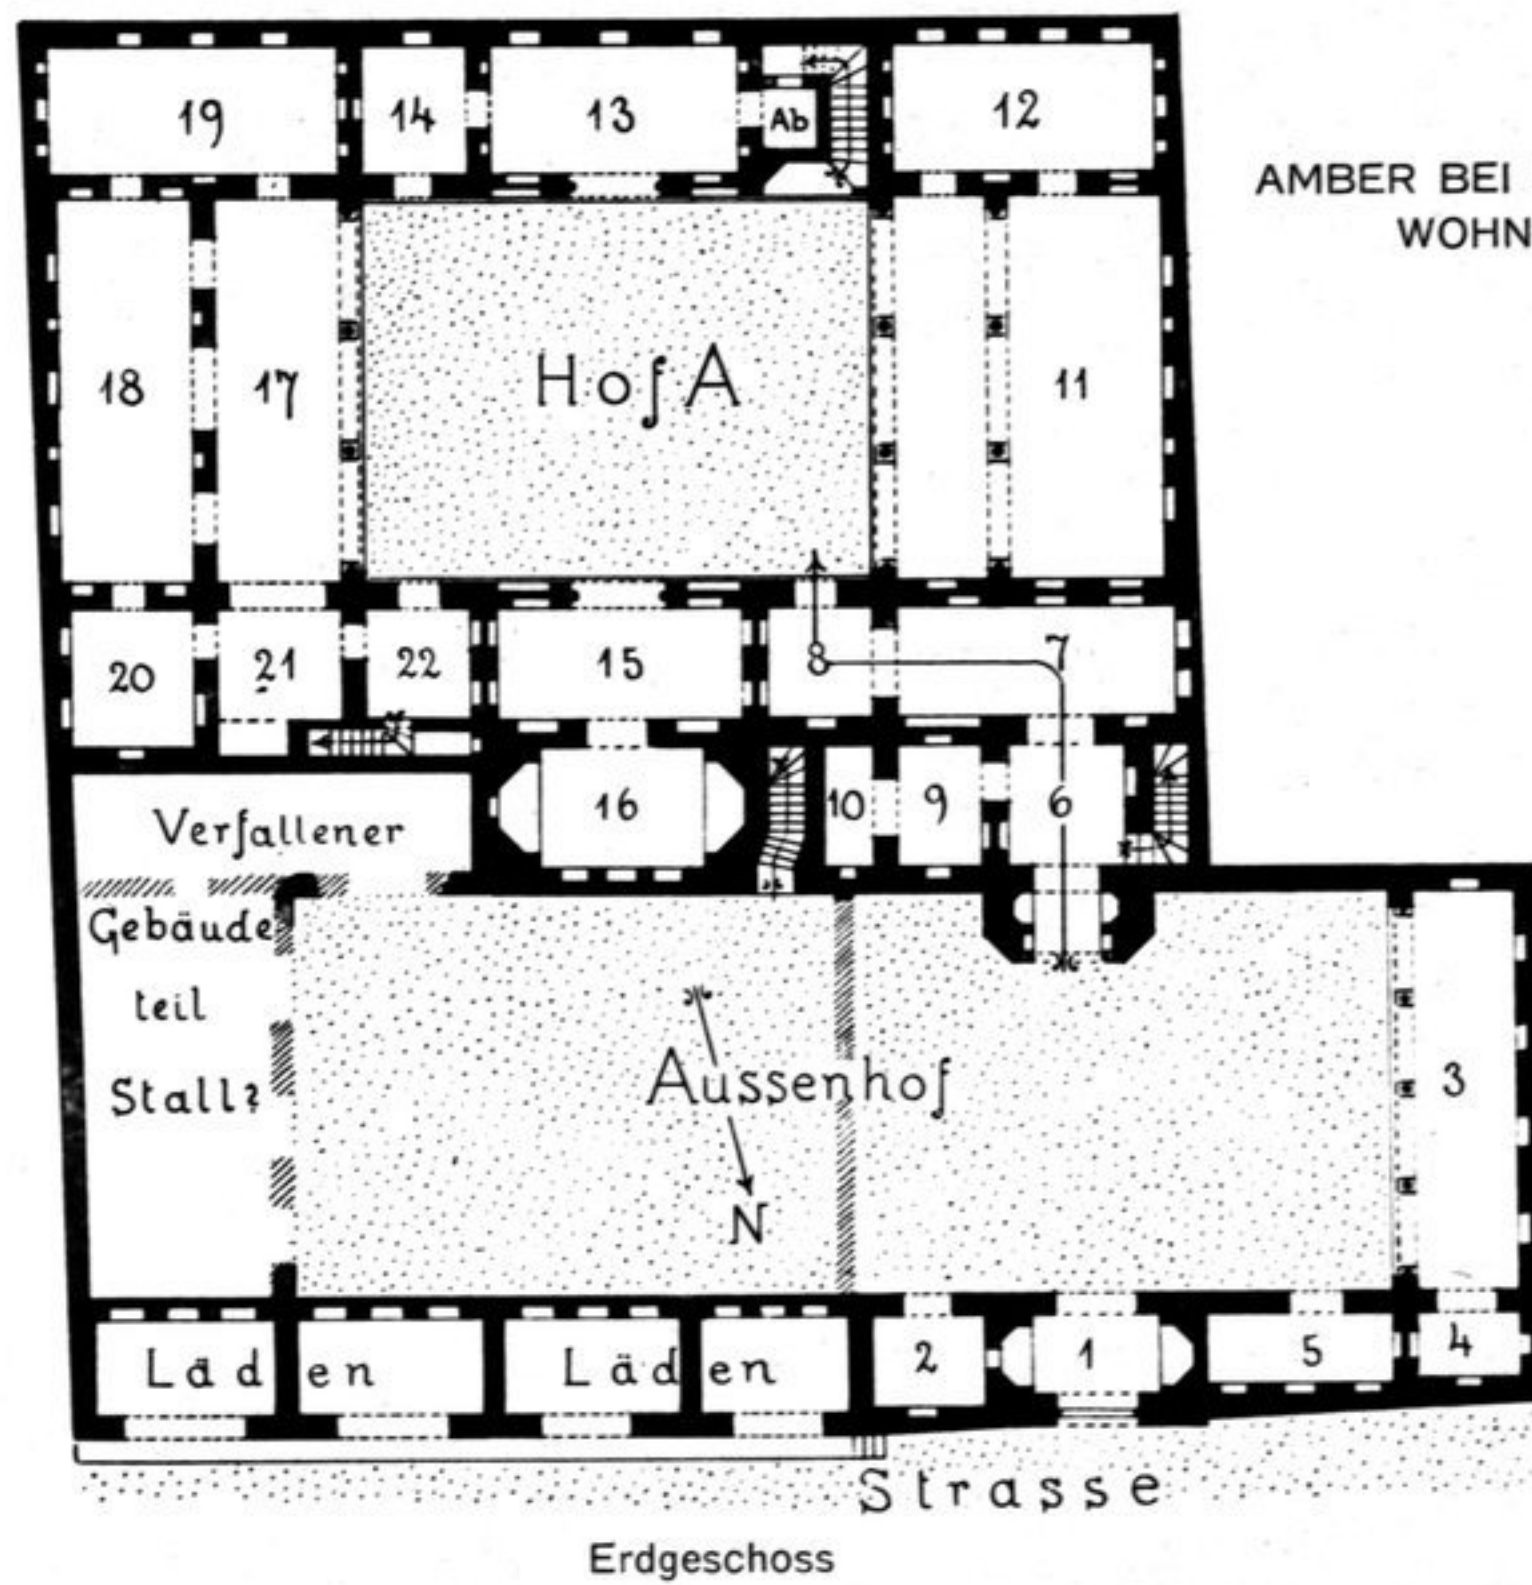


Erdgeschoss

AMBER BEI DSCHAI PUR.
WOHNHAUS.

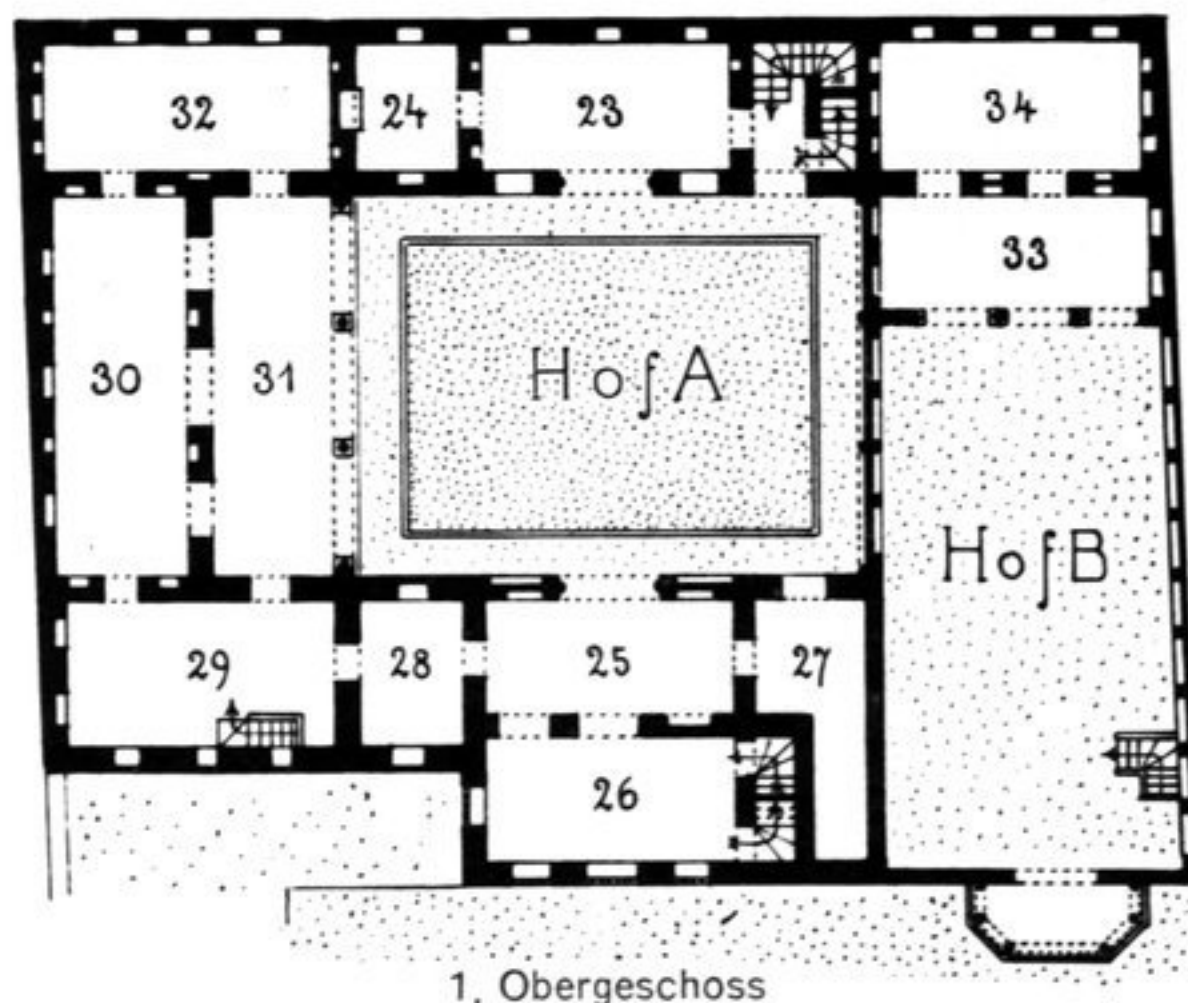

1. Obergeschoss

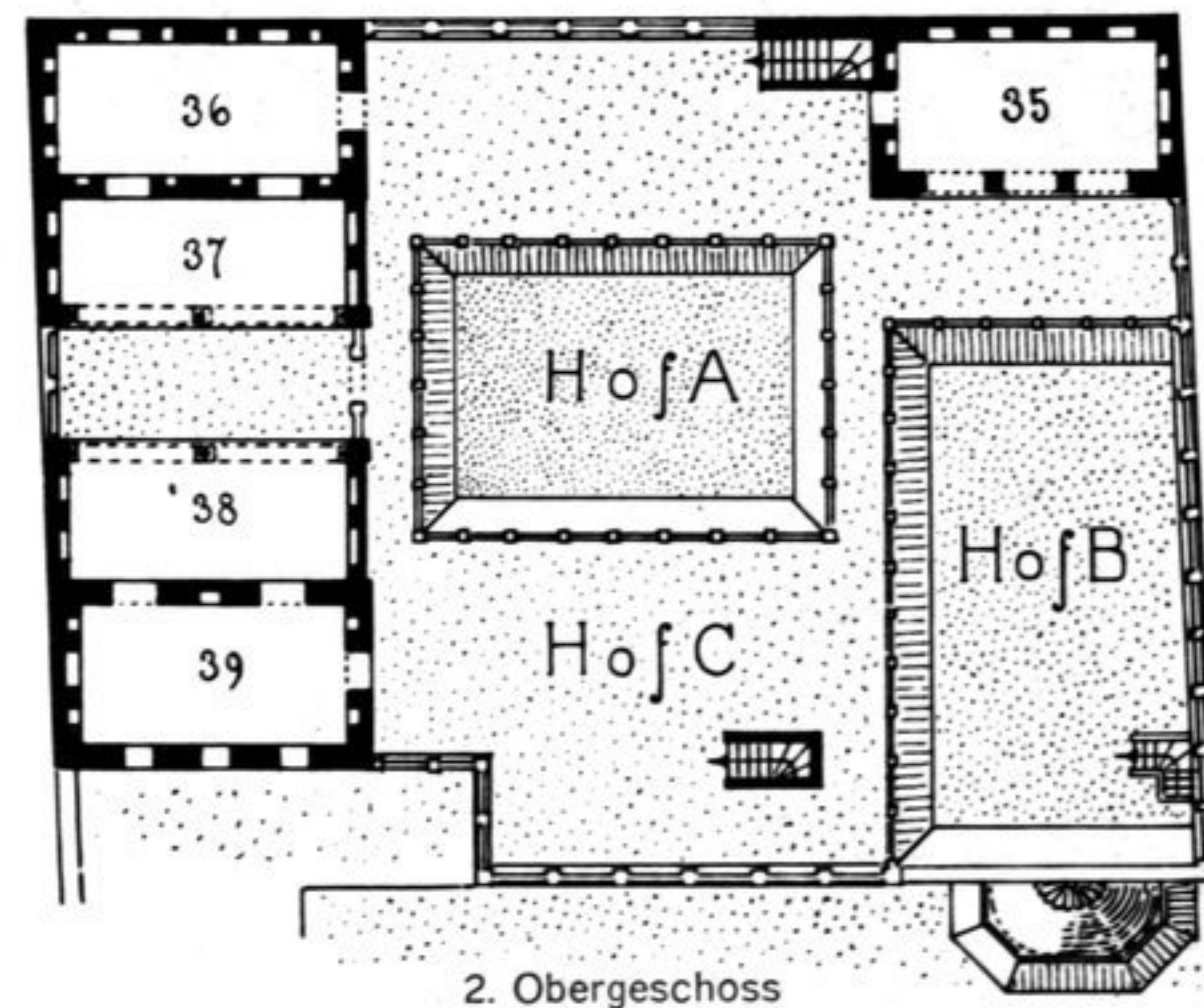

2. Obergeschoss

0 5 10 15 20 25 30m

Aufn. Reuther 1912.