





Mardana. Front nach der Plattform C.

Phot. Reuther 1912.

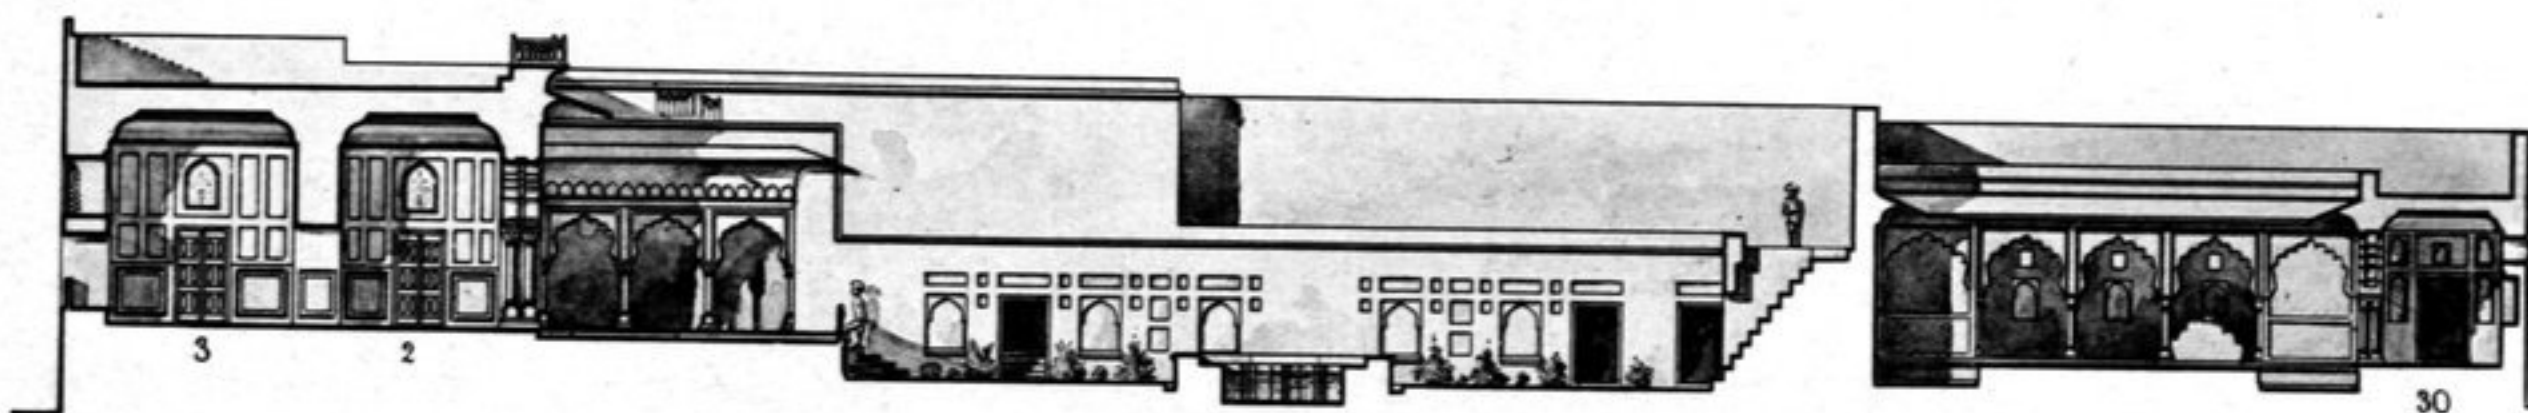

Süd-Nordschnitt.

Aufn. Reuther 1912.

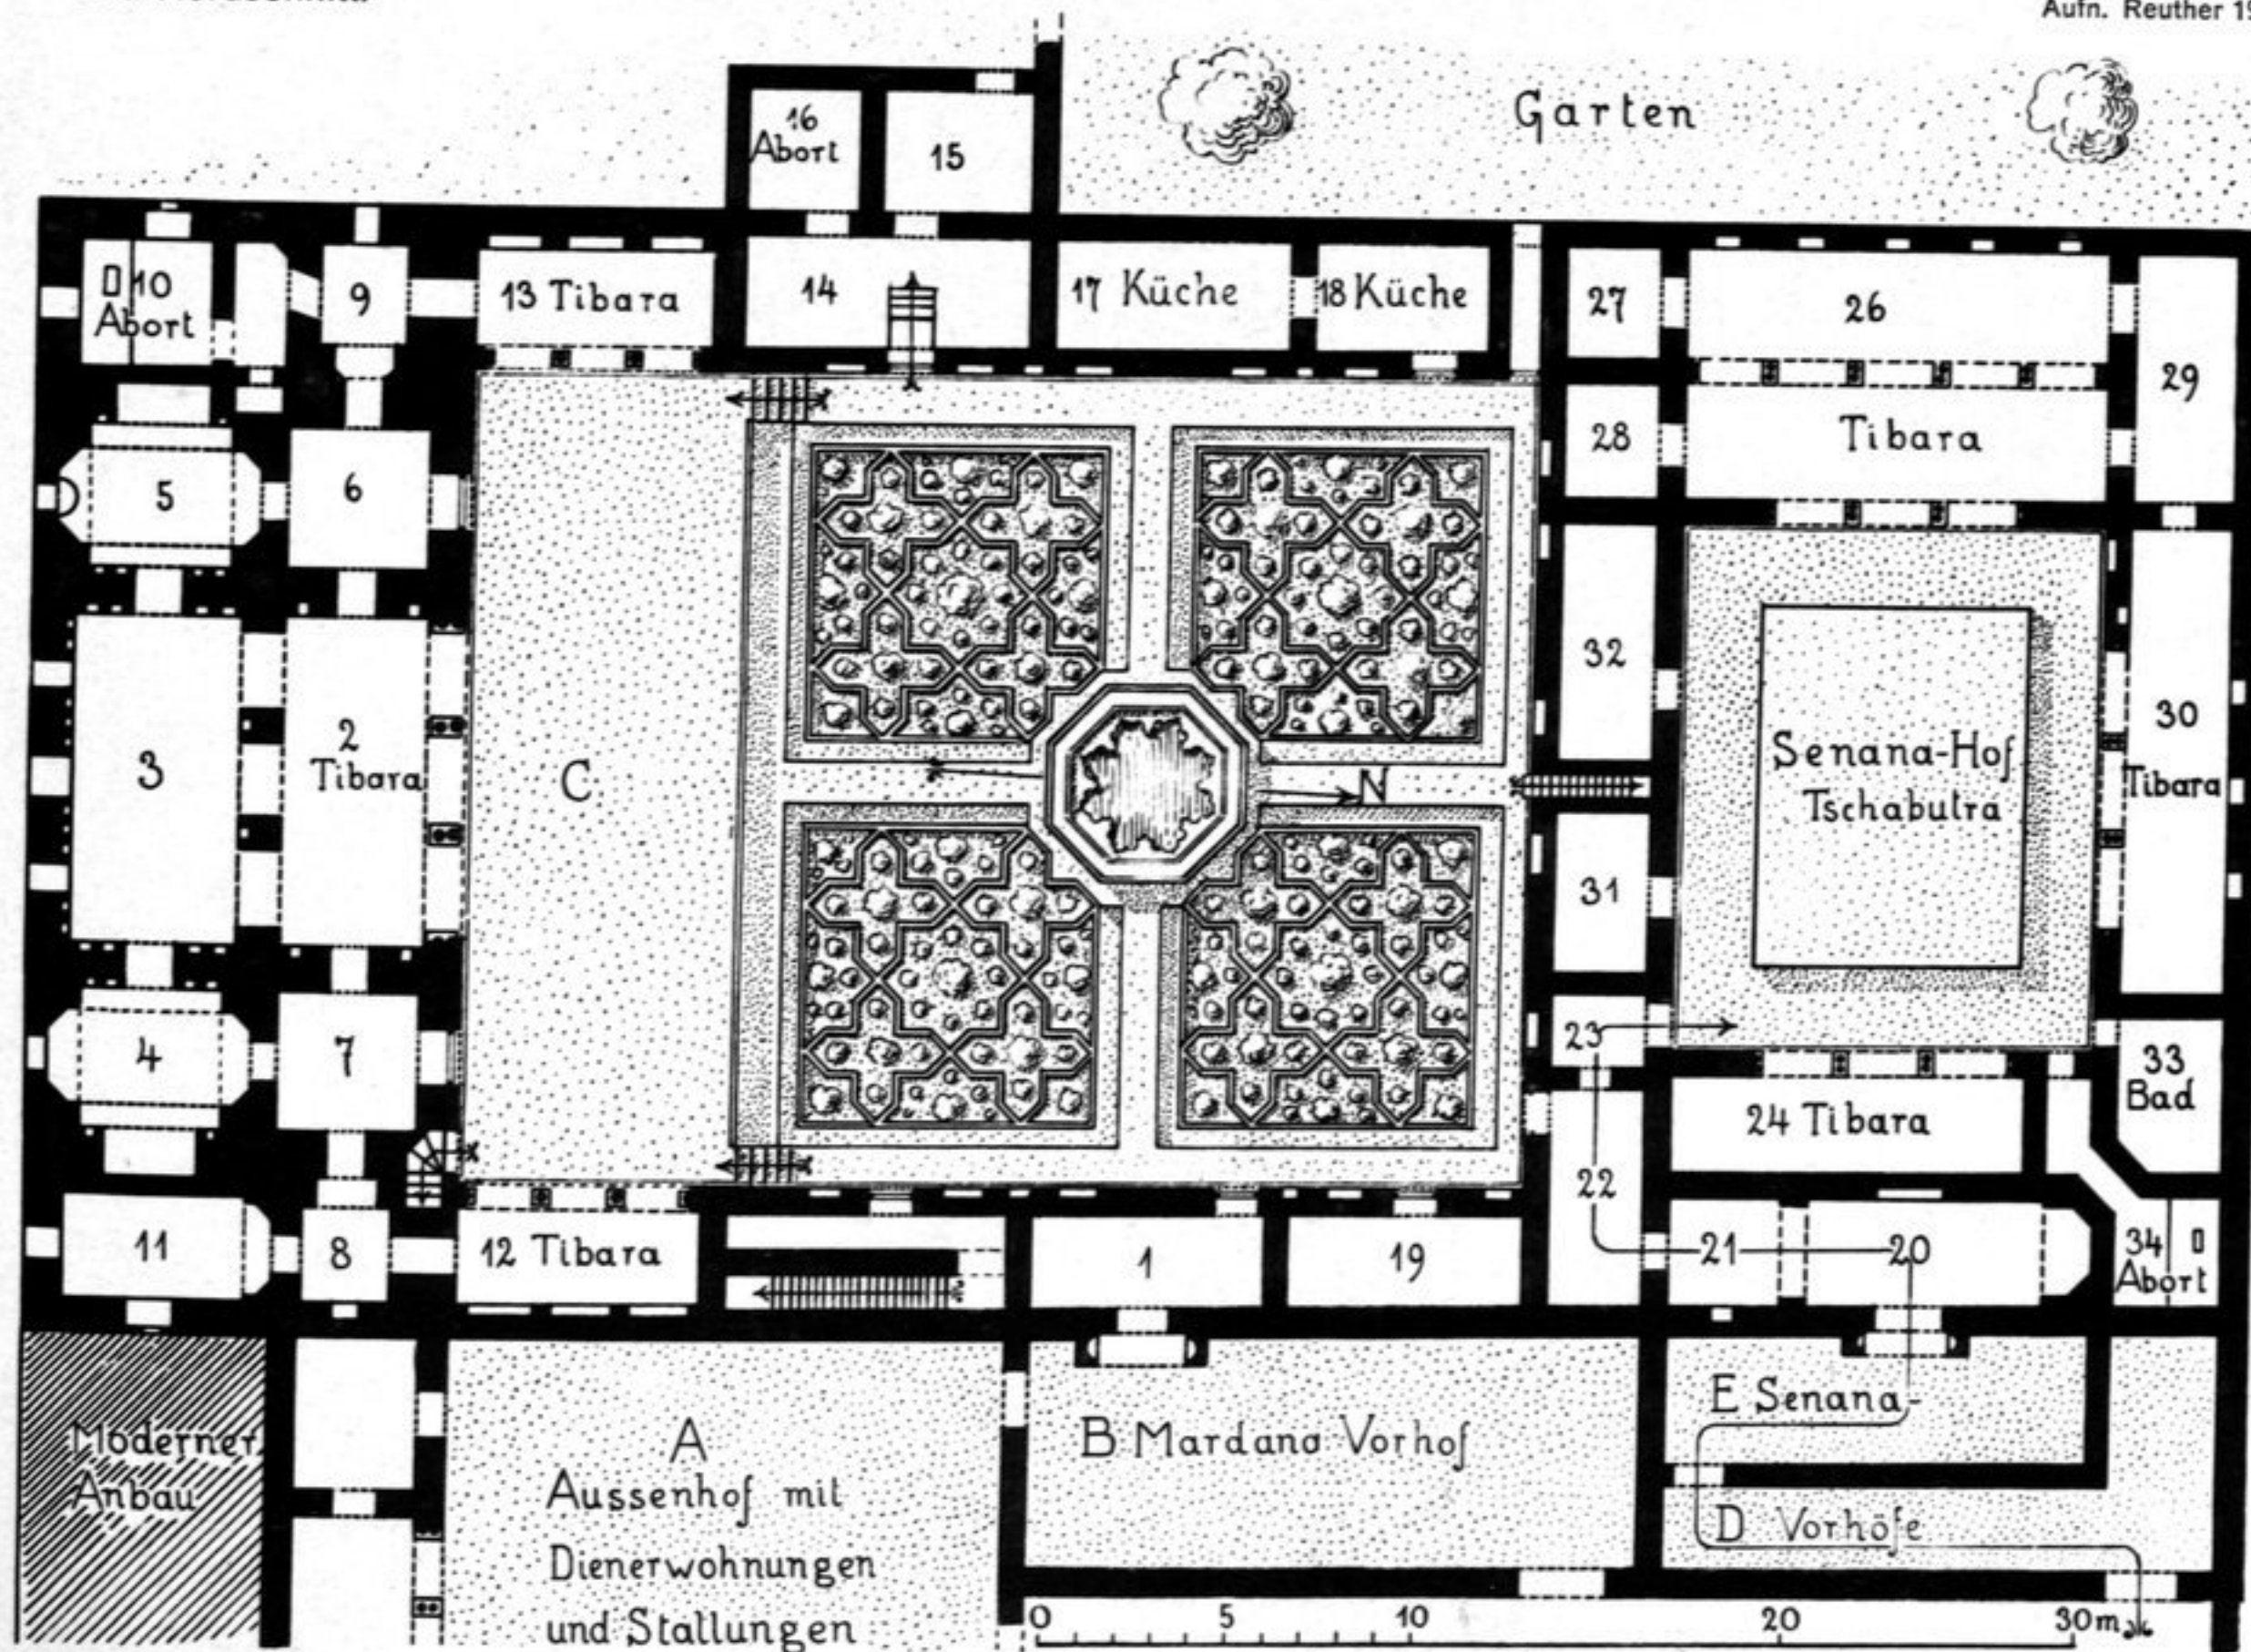

Grundriss des Hauptbaus.

Aufn. Reuther 1912.