




Schnitt

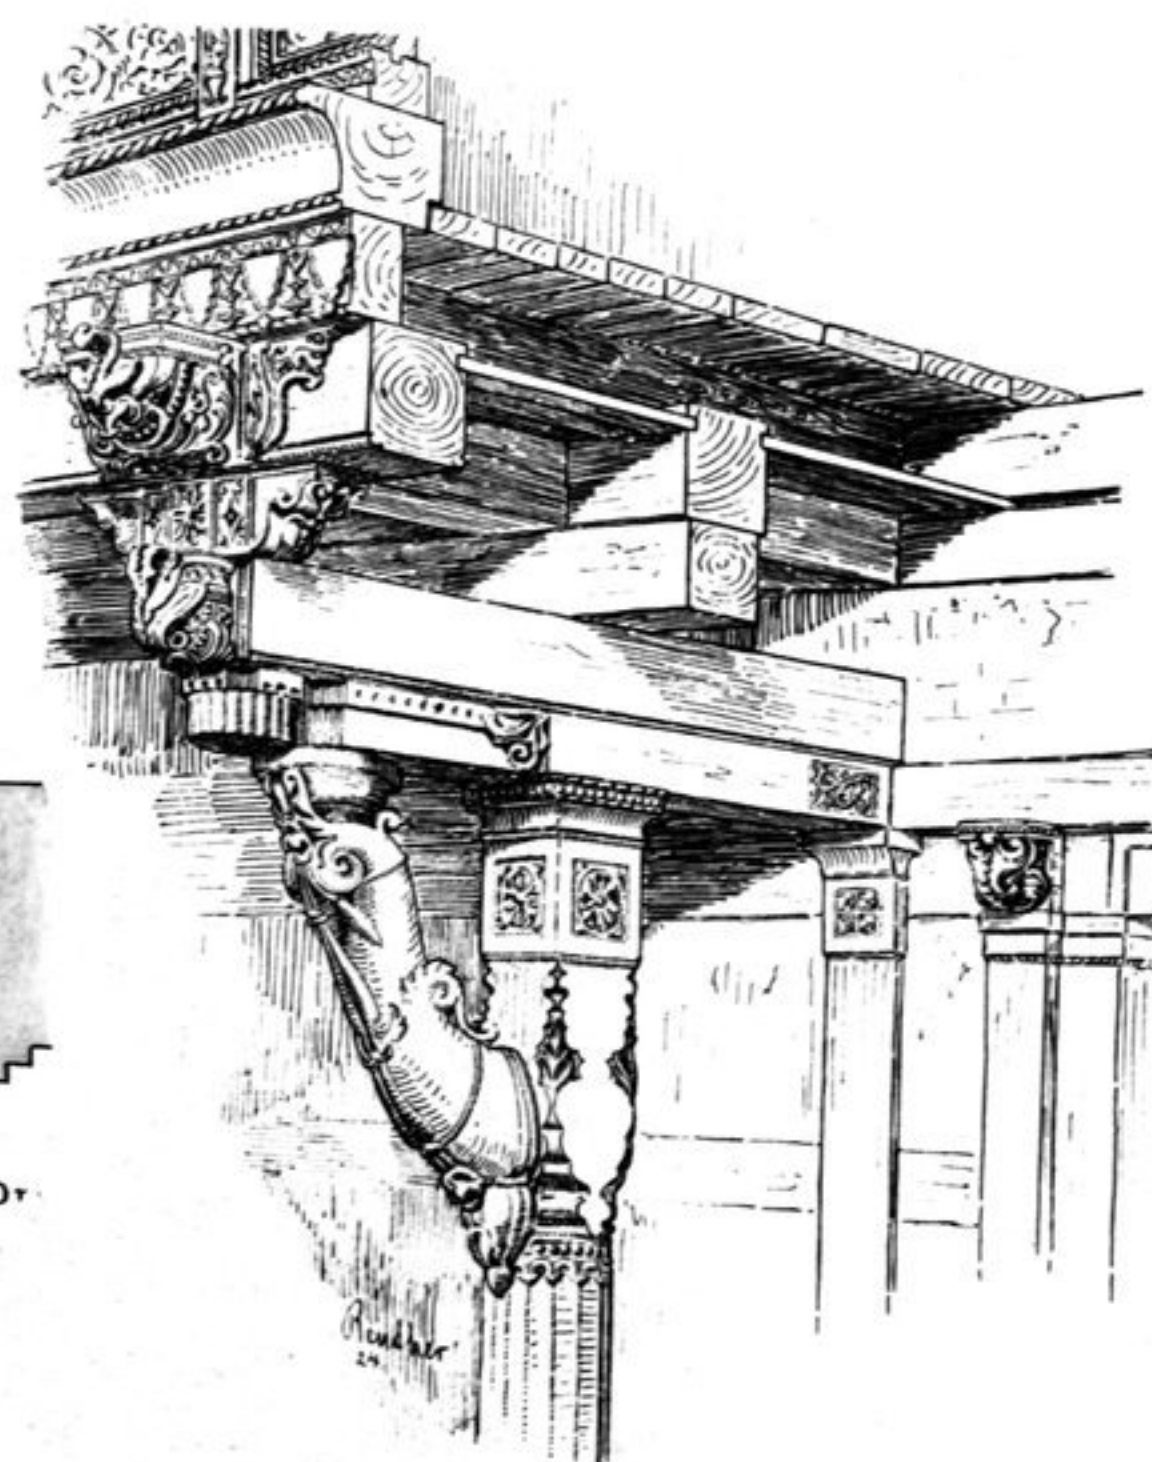

Erkerkragwerk

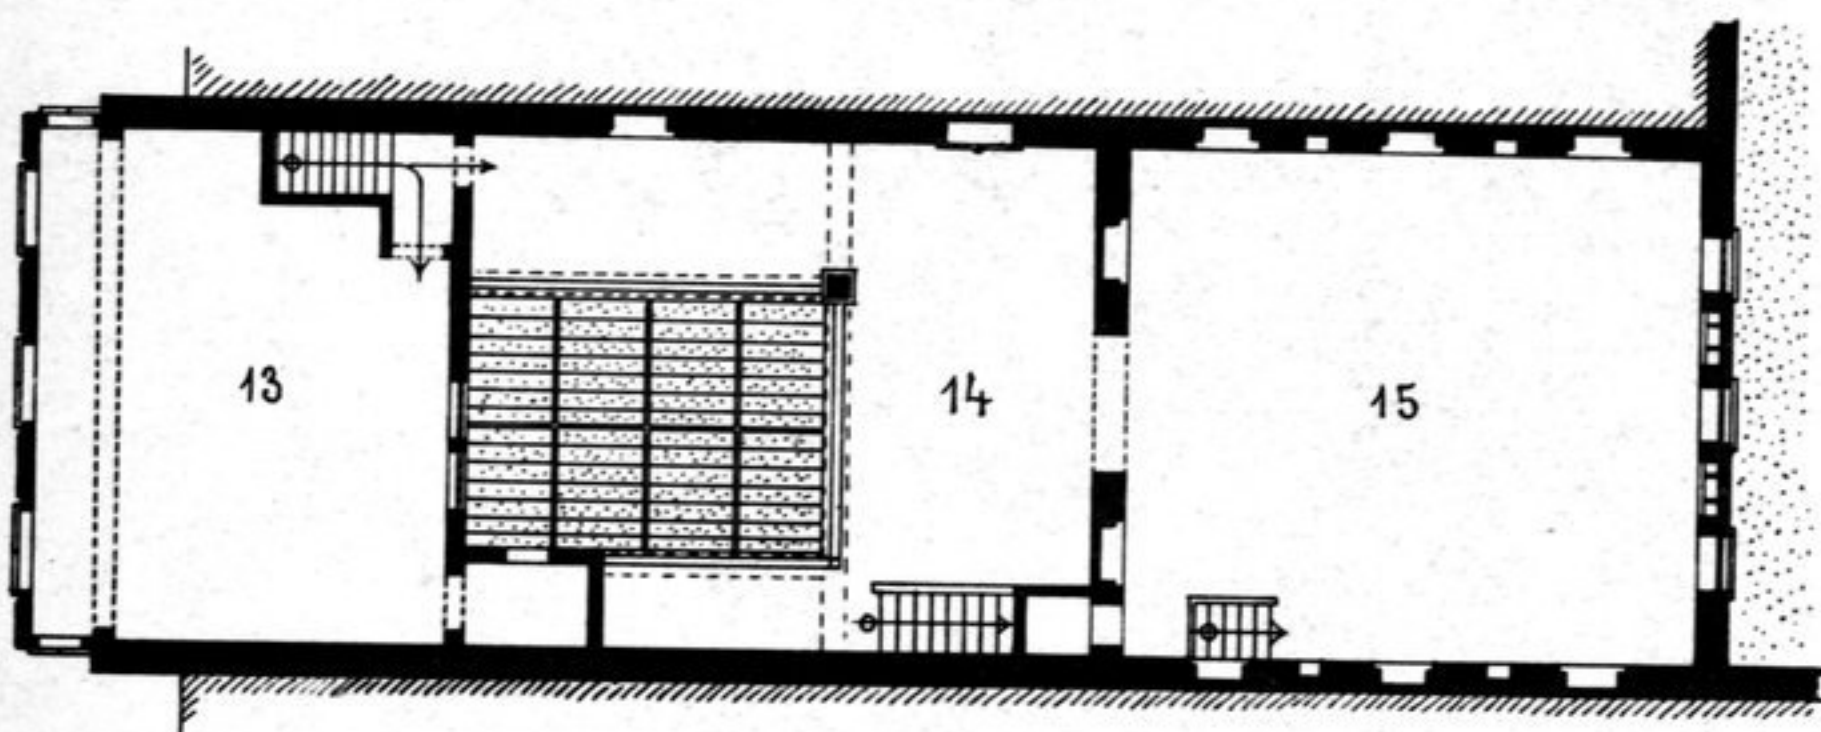


1. Obergeschoss

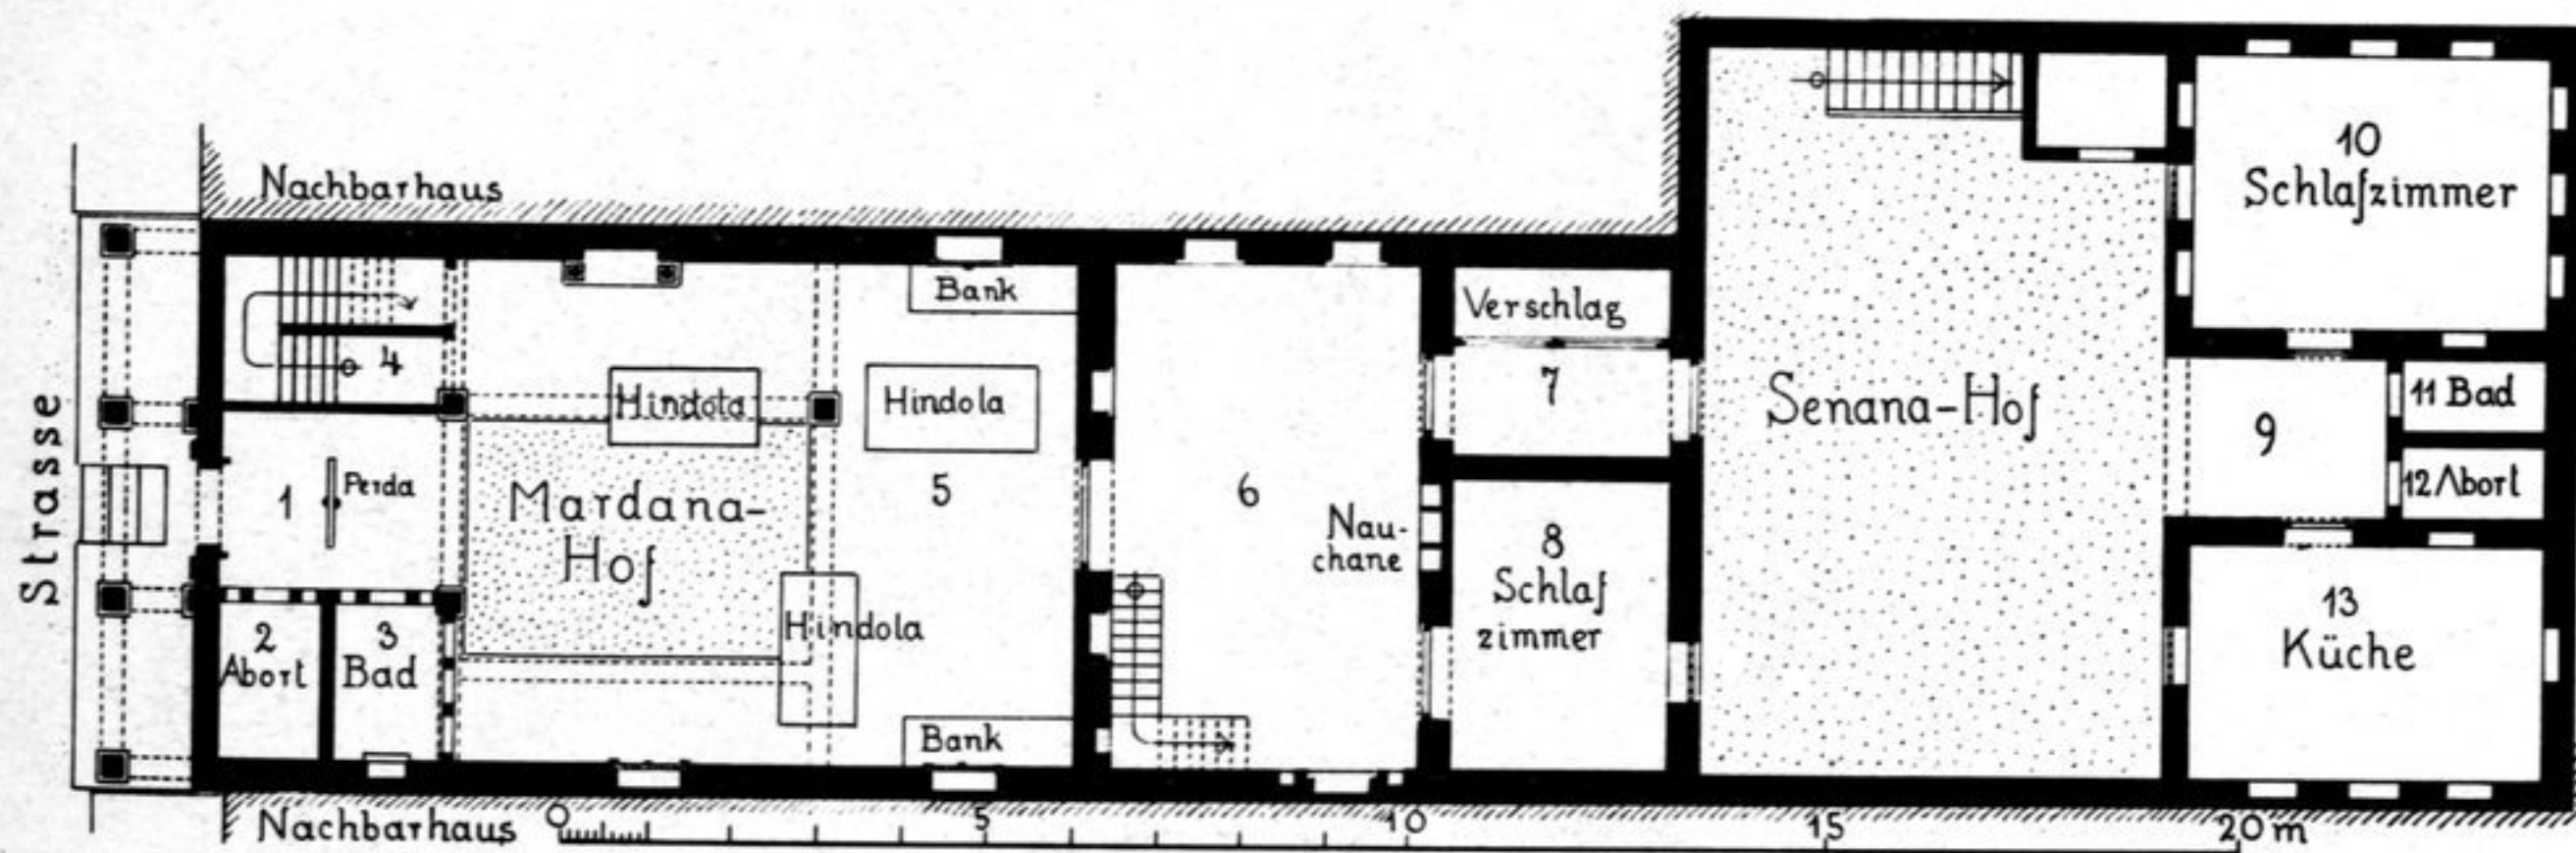


Erdgeschoss

Aufn. Reuther 1912.

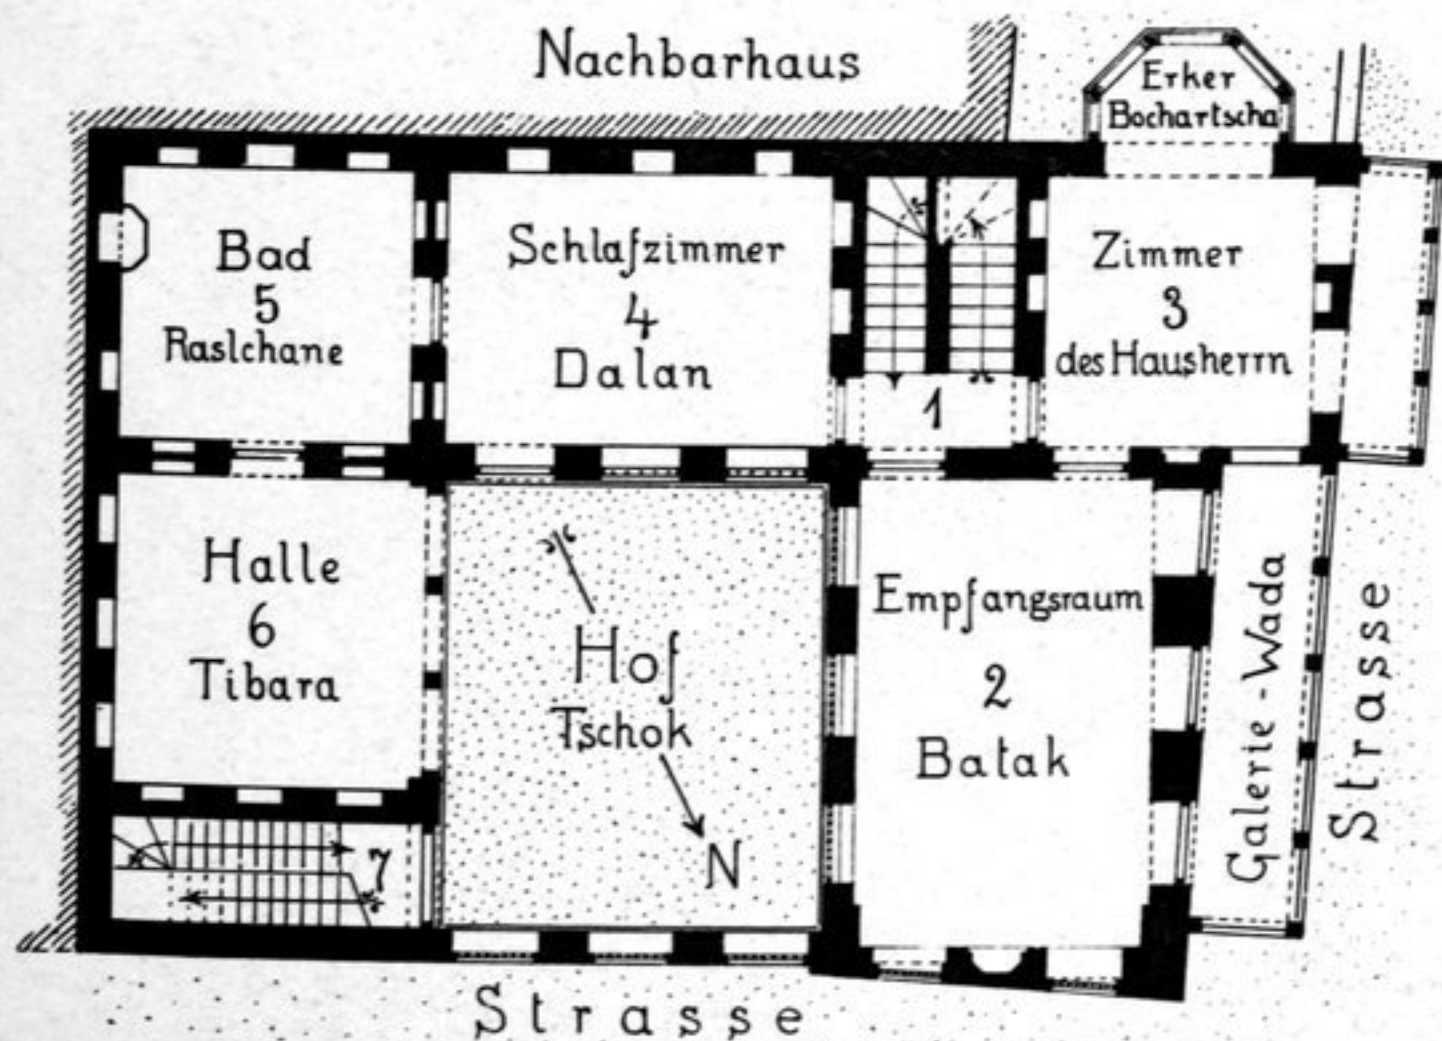

1. Obergeschoss

LAHOR. WOHNHAUS.

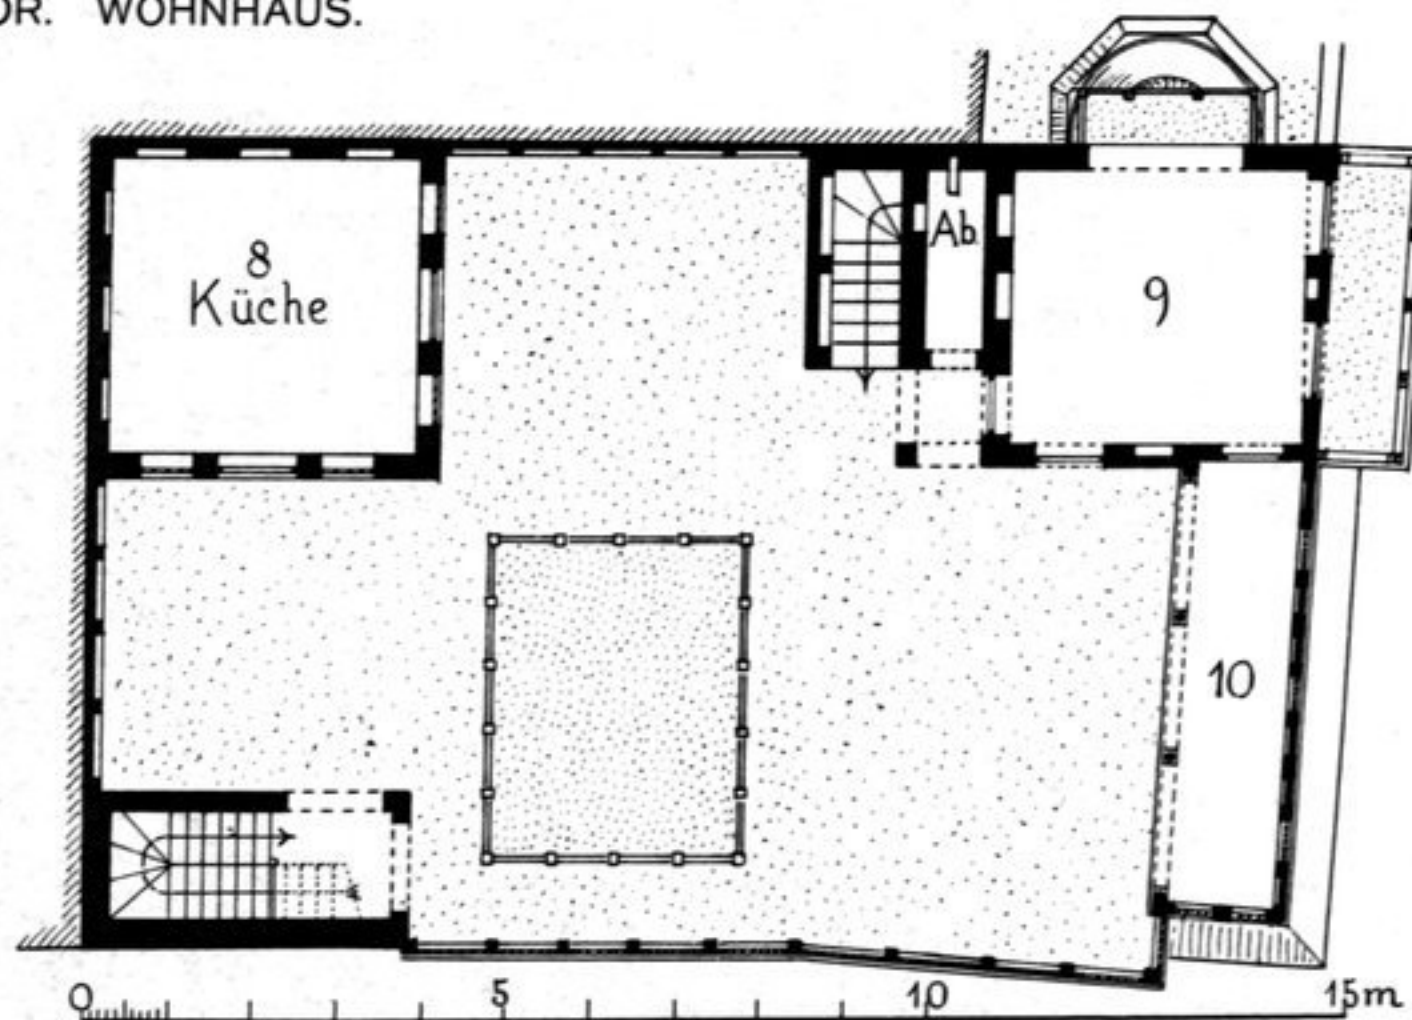

2. Obergeschoss

Aufn. Reuther 1912.