



Gagan Mahal.

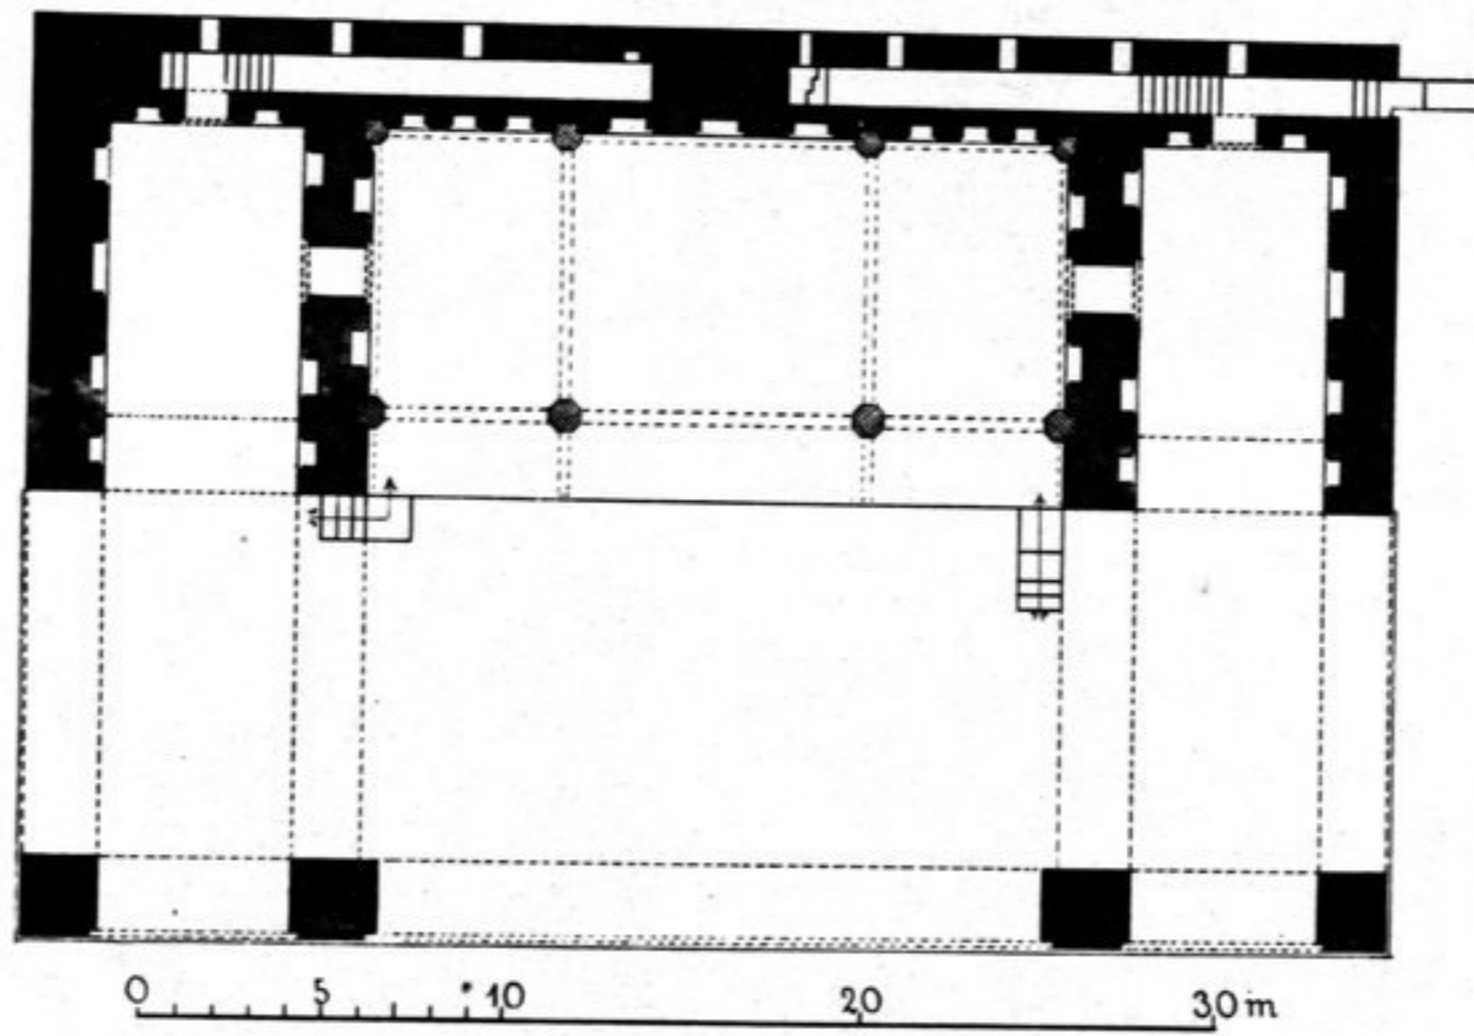


Gagan Mahal.

Nach Cousens, Arch. Surv. Ind. N. I. S. 1916.

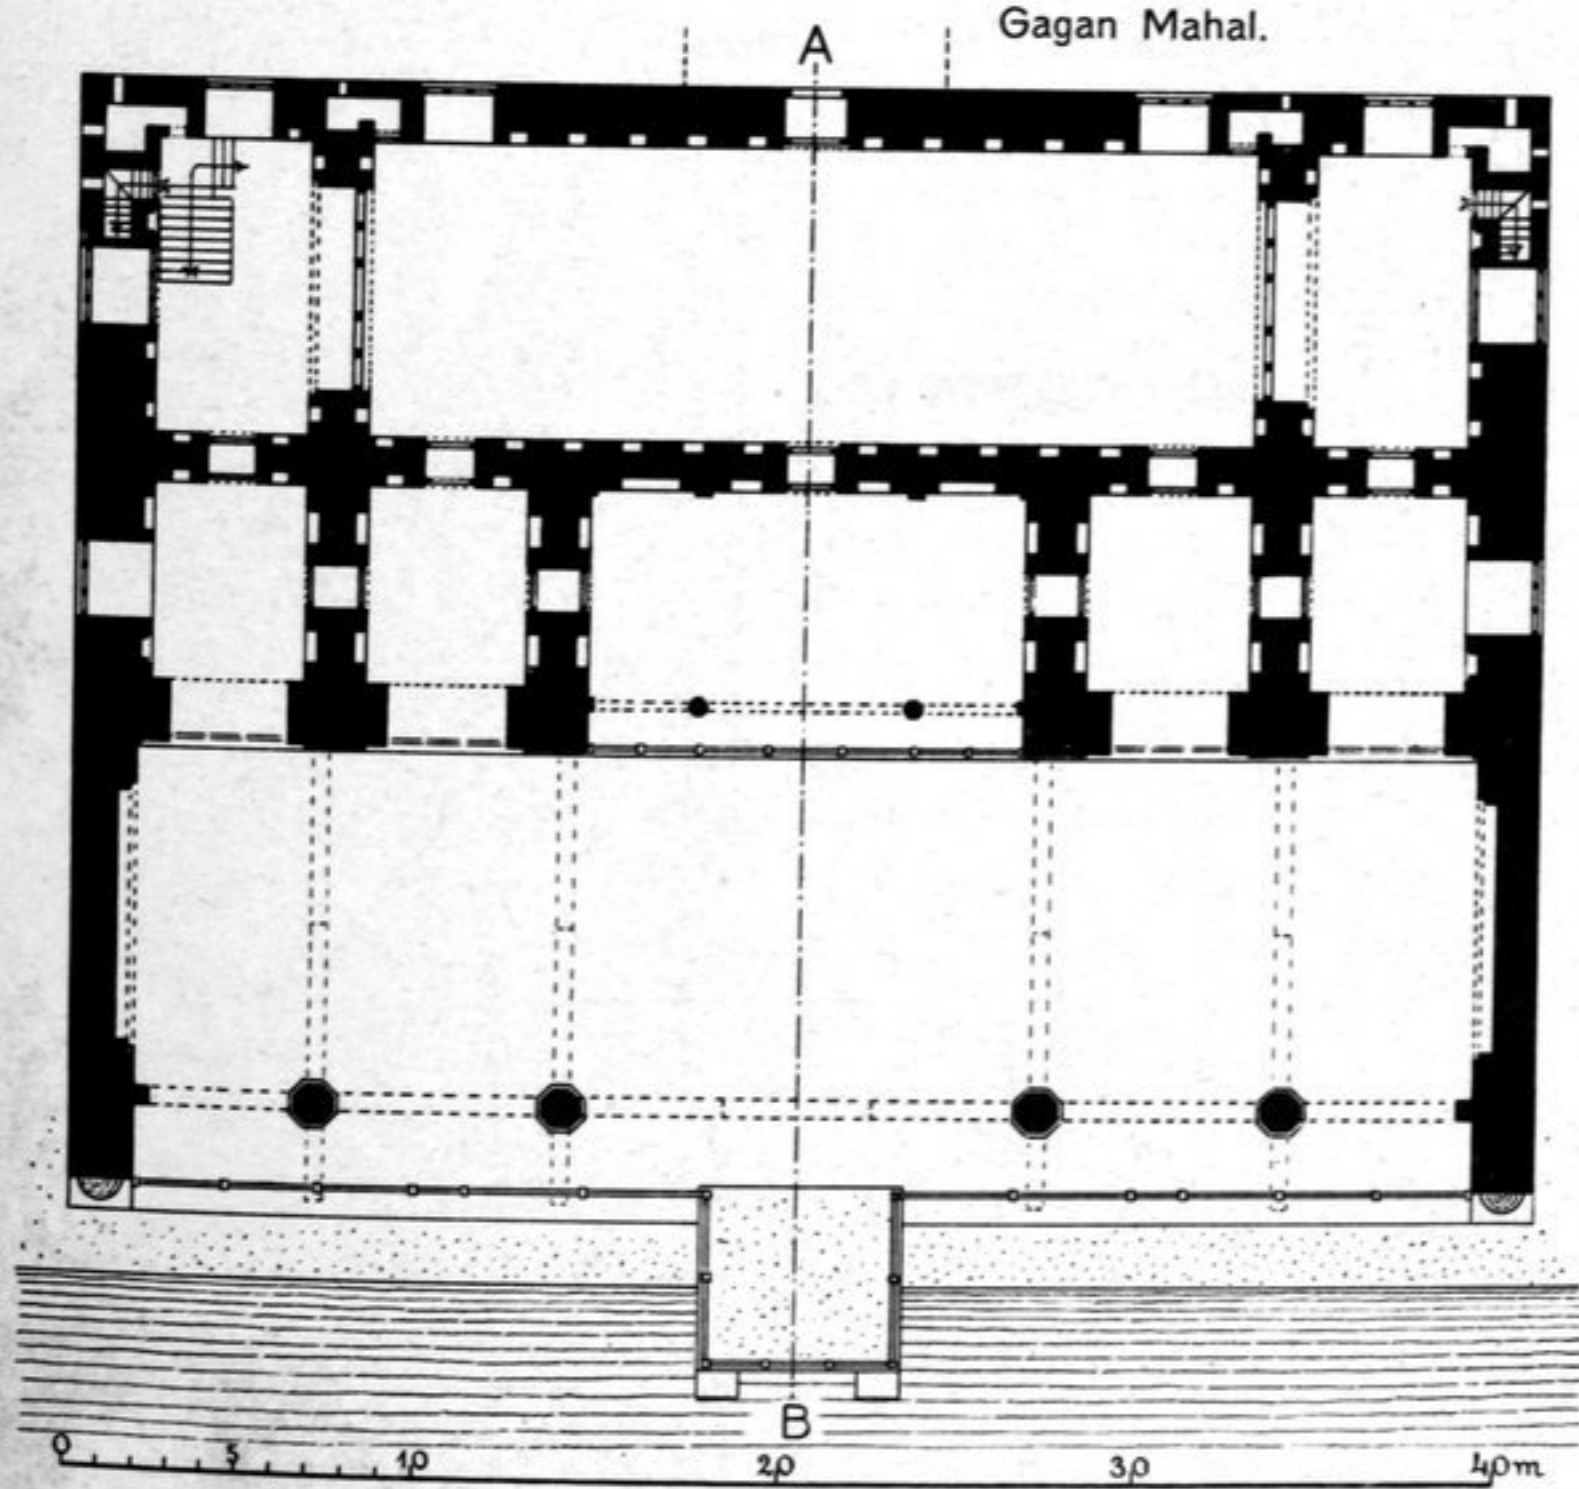

Asar Mahal. Grundriss.

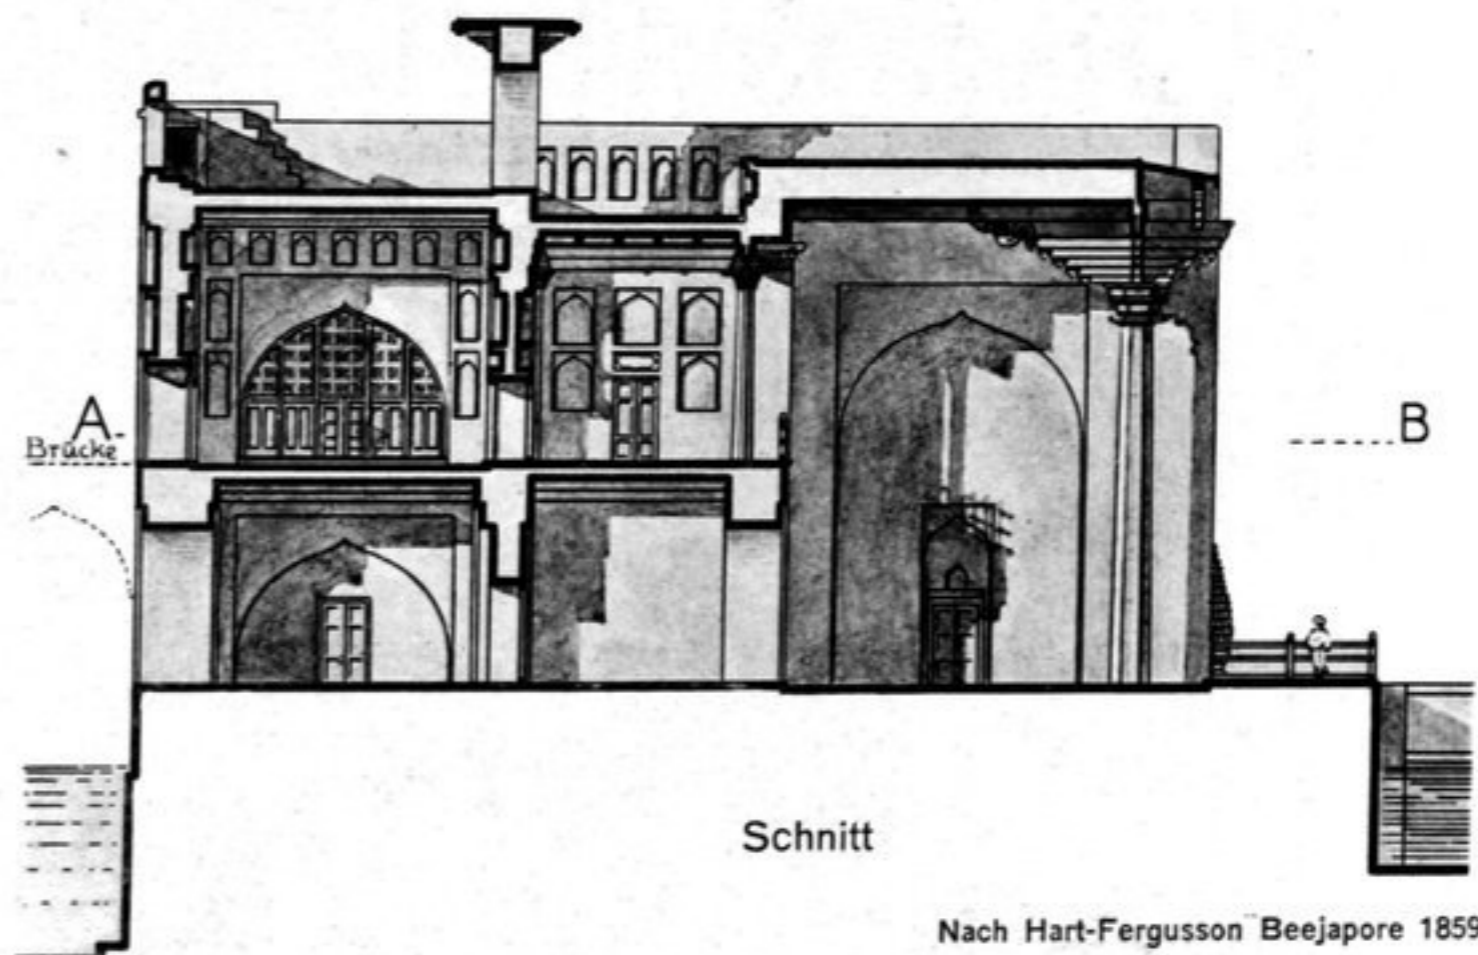

Schnitt

Nach Hart-Fergusson Beejapore 1859.