




Hof B mit kleiner Kuppelhalle und Halle C.

Nach Daniell.

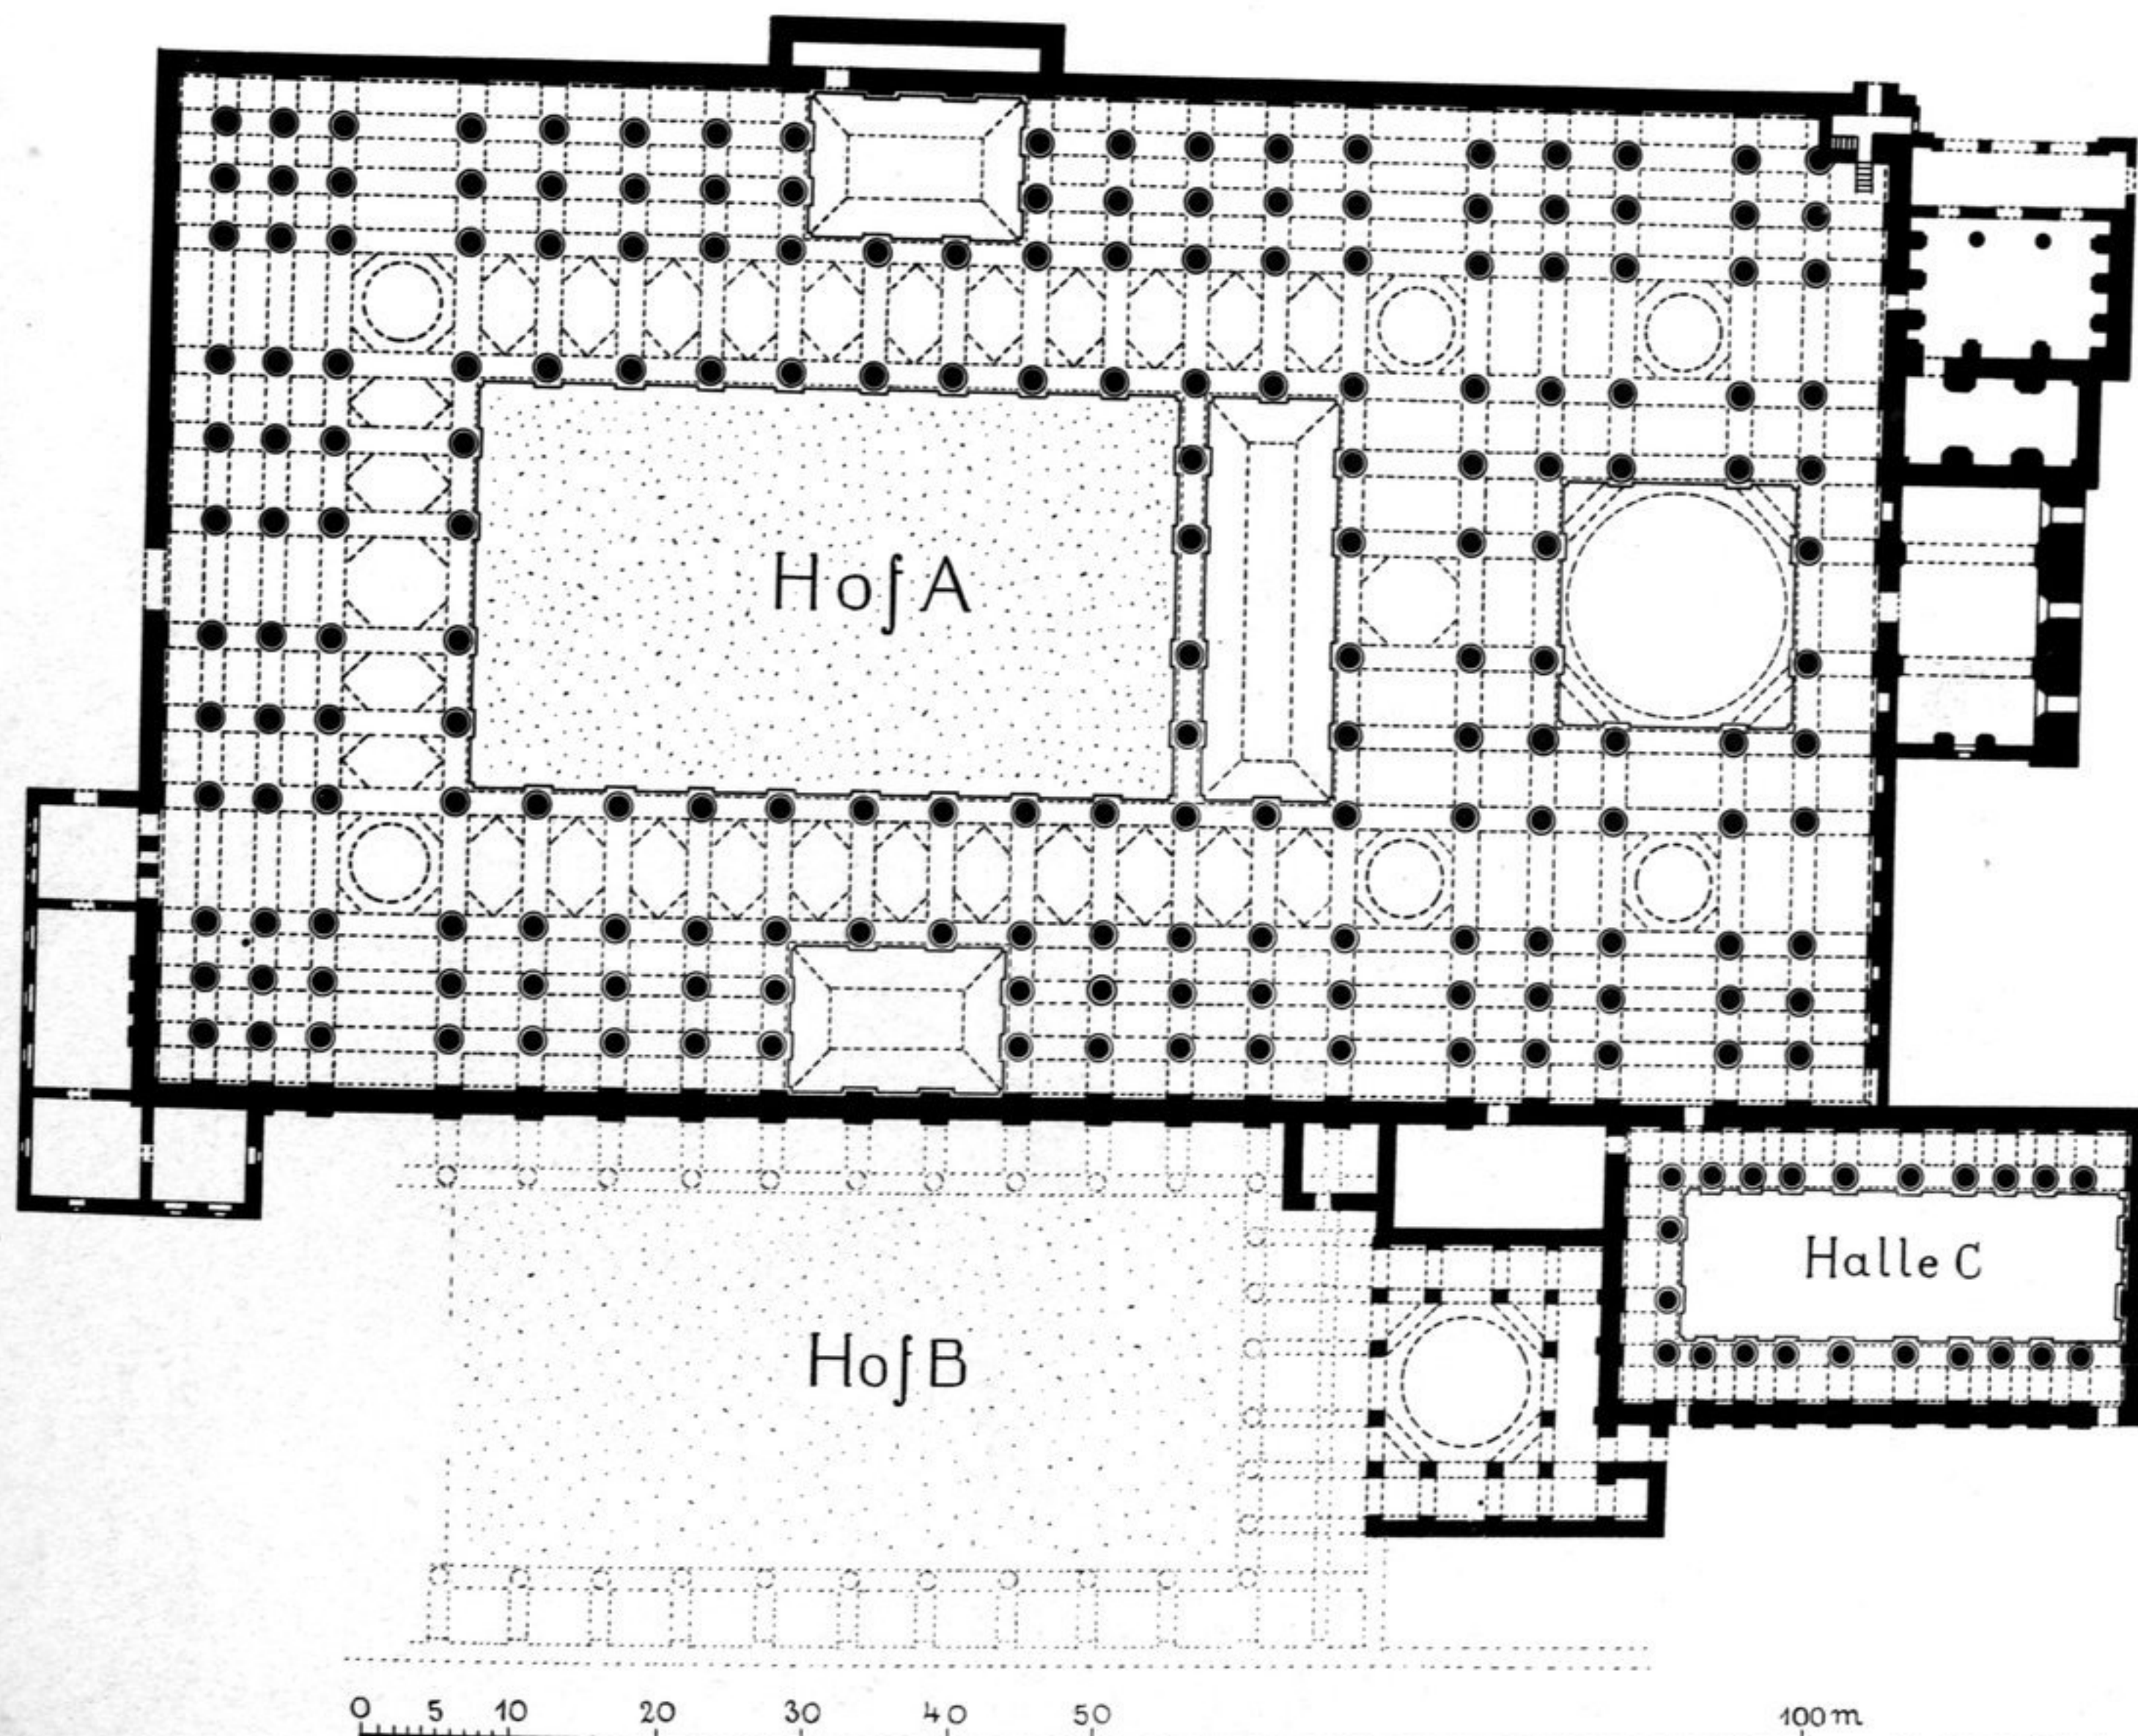

Grundriss (teilweise ergänzt).

Nach F. R. Chisholm.