


RAUM-Nr.: 3
 33 8
 13
 40 18
 25
 20 m
 Mittelschnitt Nord-Süd, Ansicht gegen Ost.

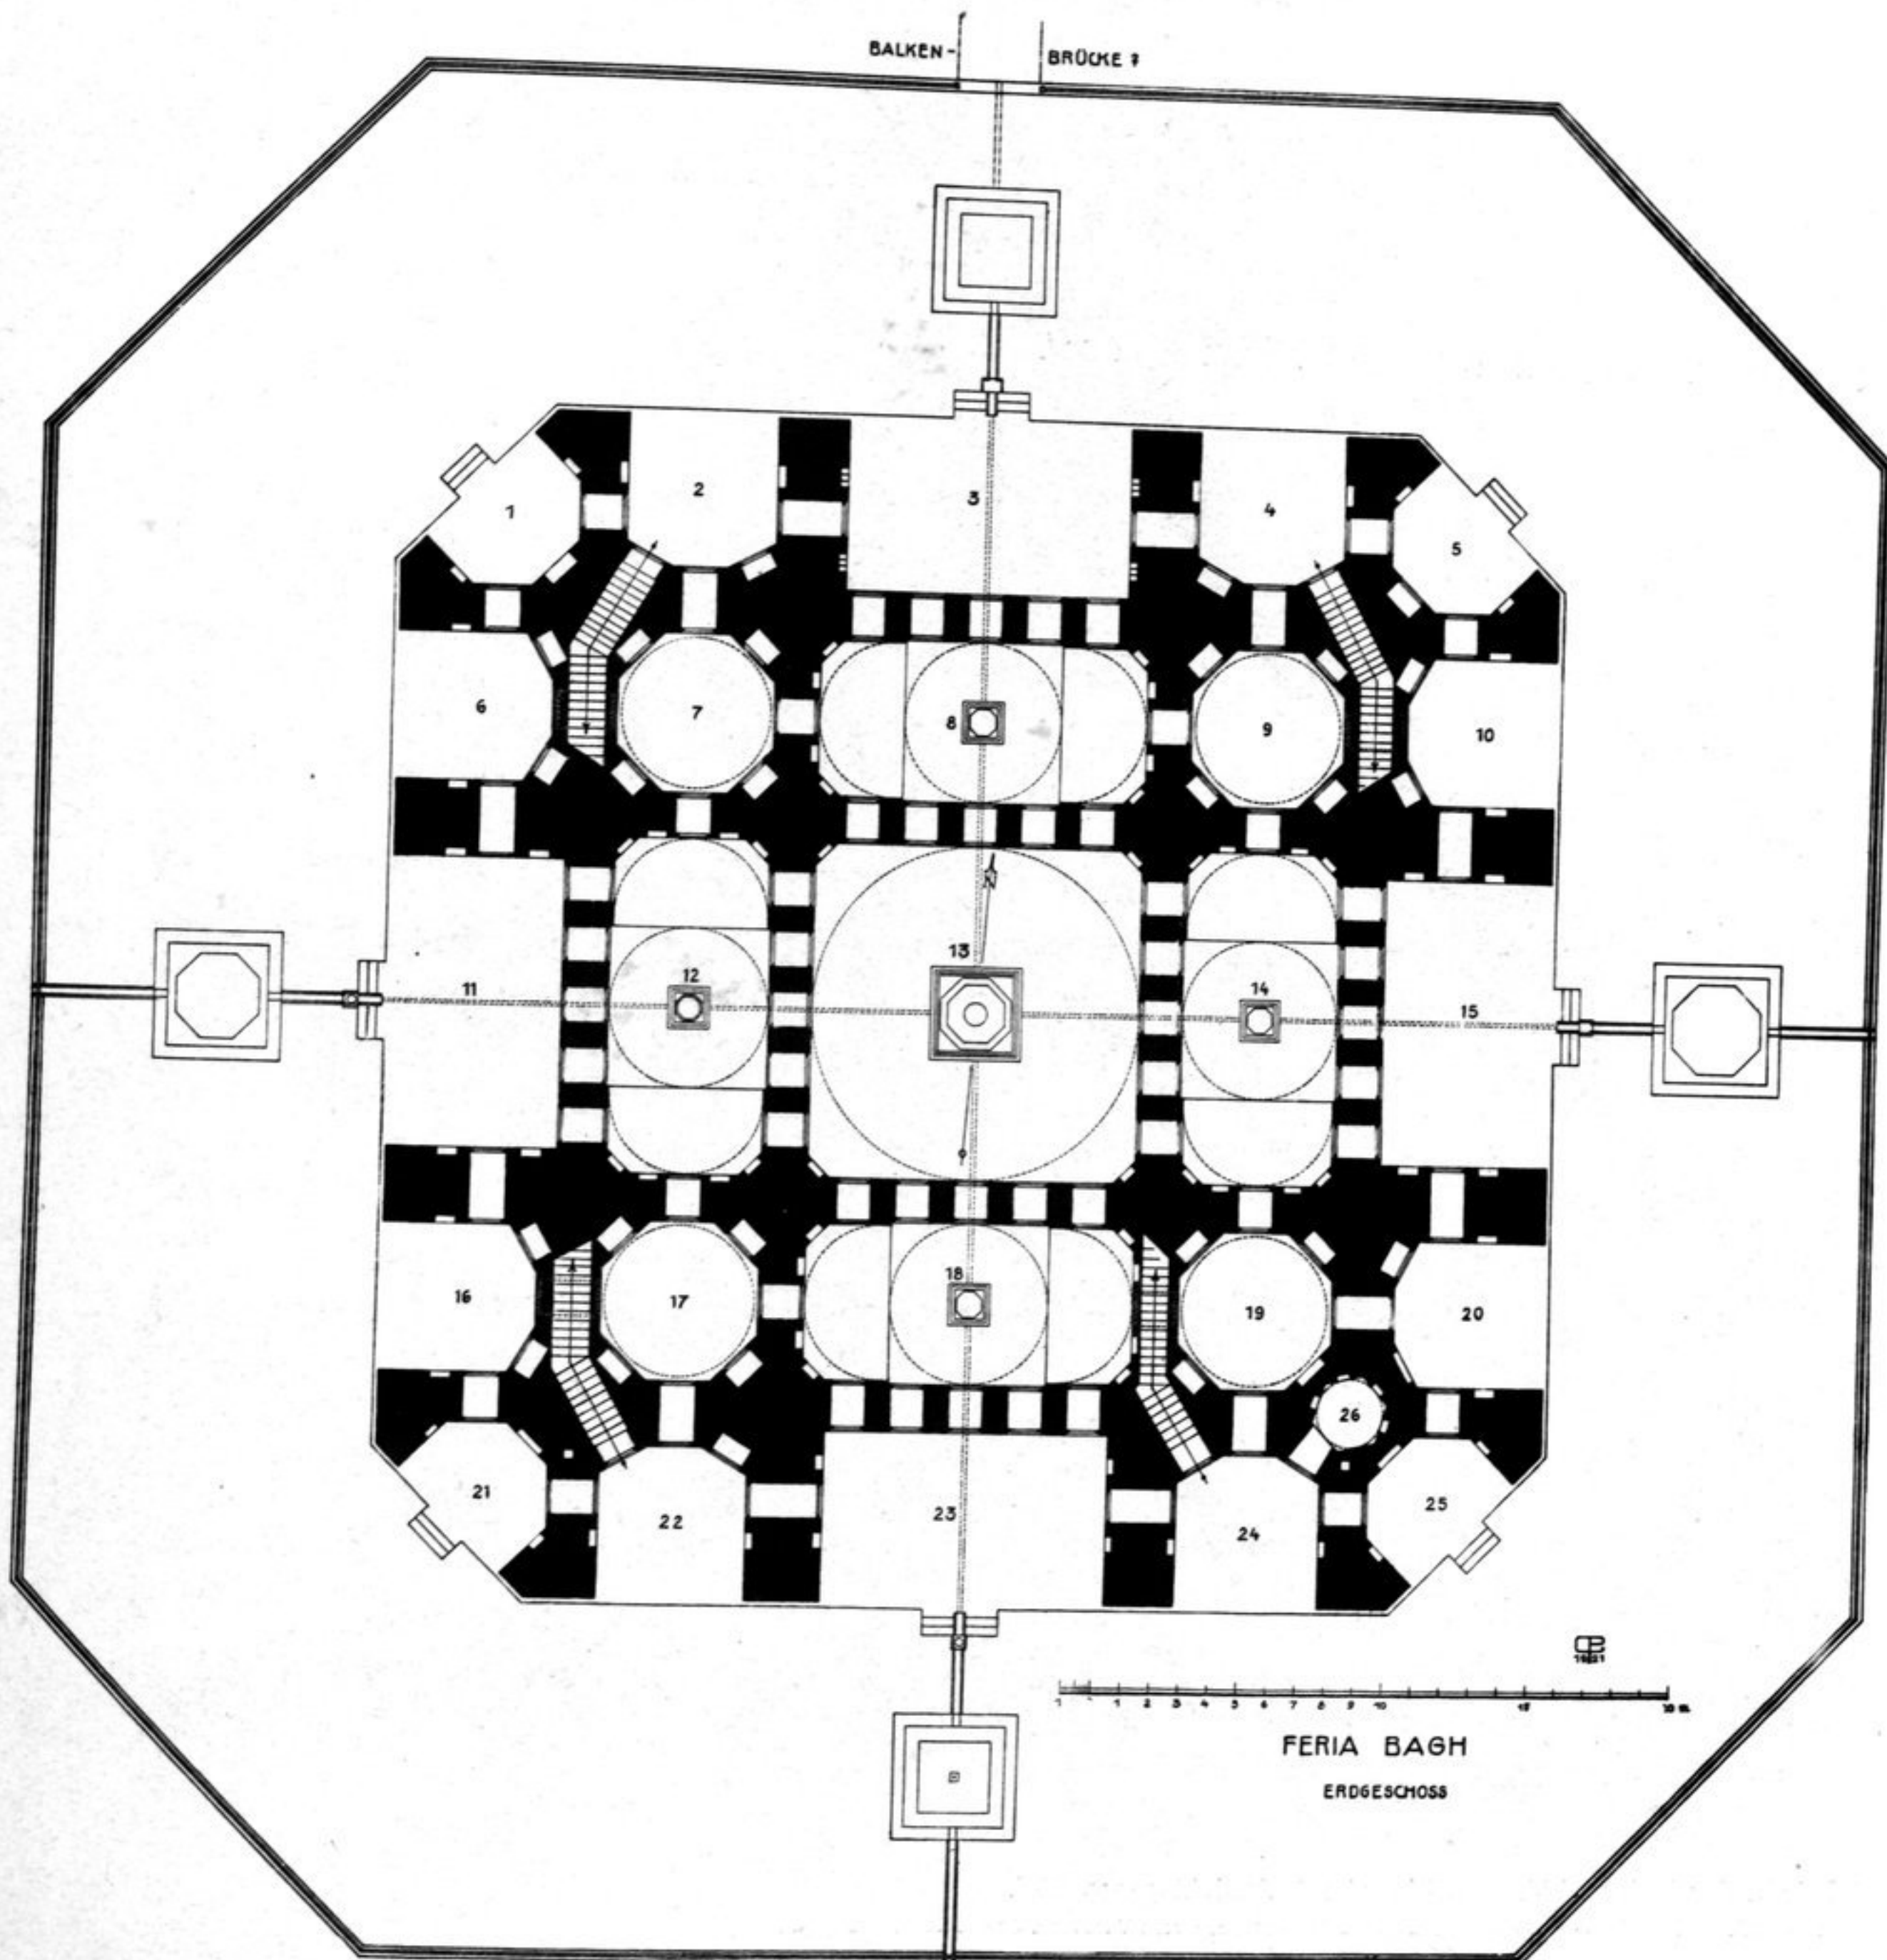

Grundriss des Erdgeschosses.

Aufn. C. Preusser.

Erdgeschoss, Obergeschoss, Stütze des südlichen (A) und nördl. Halbkuppel, Zimmer.
 Obergeschoss, Stütze des südlichen (A) und nördl. Halbkuppel, Zimmer.
 FERIA BAGH BEI AHMEDNAGAR. BARADARI.
 Stütze des südlichen (A) und nördl. Halbkuppel, Zimmer.
 Stütze des südlichen (A) und nördl. Halbkuppel, Zimmer.